


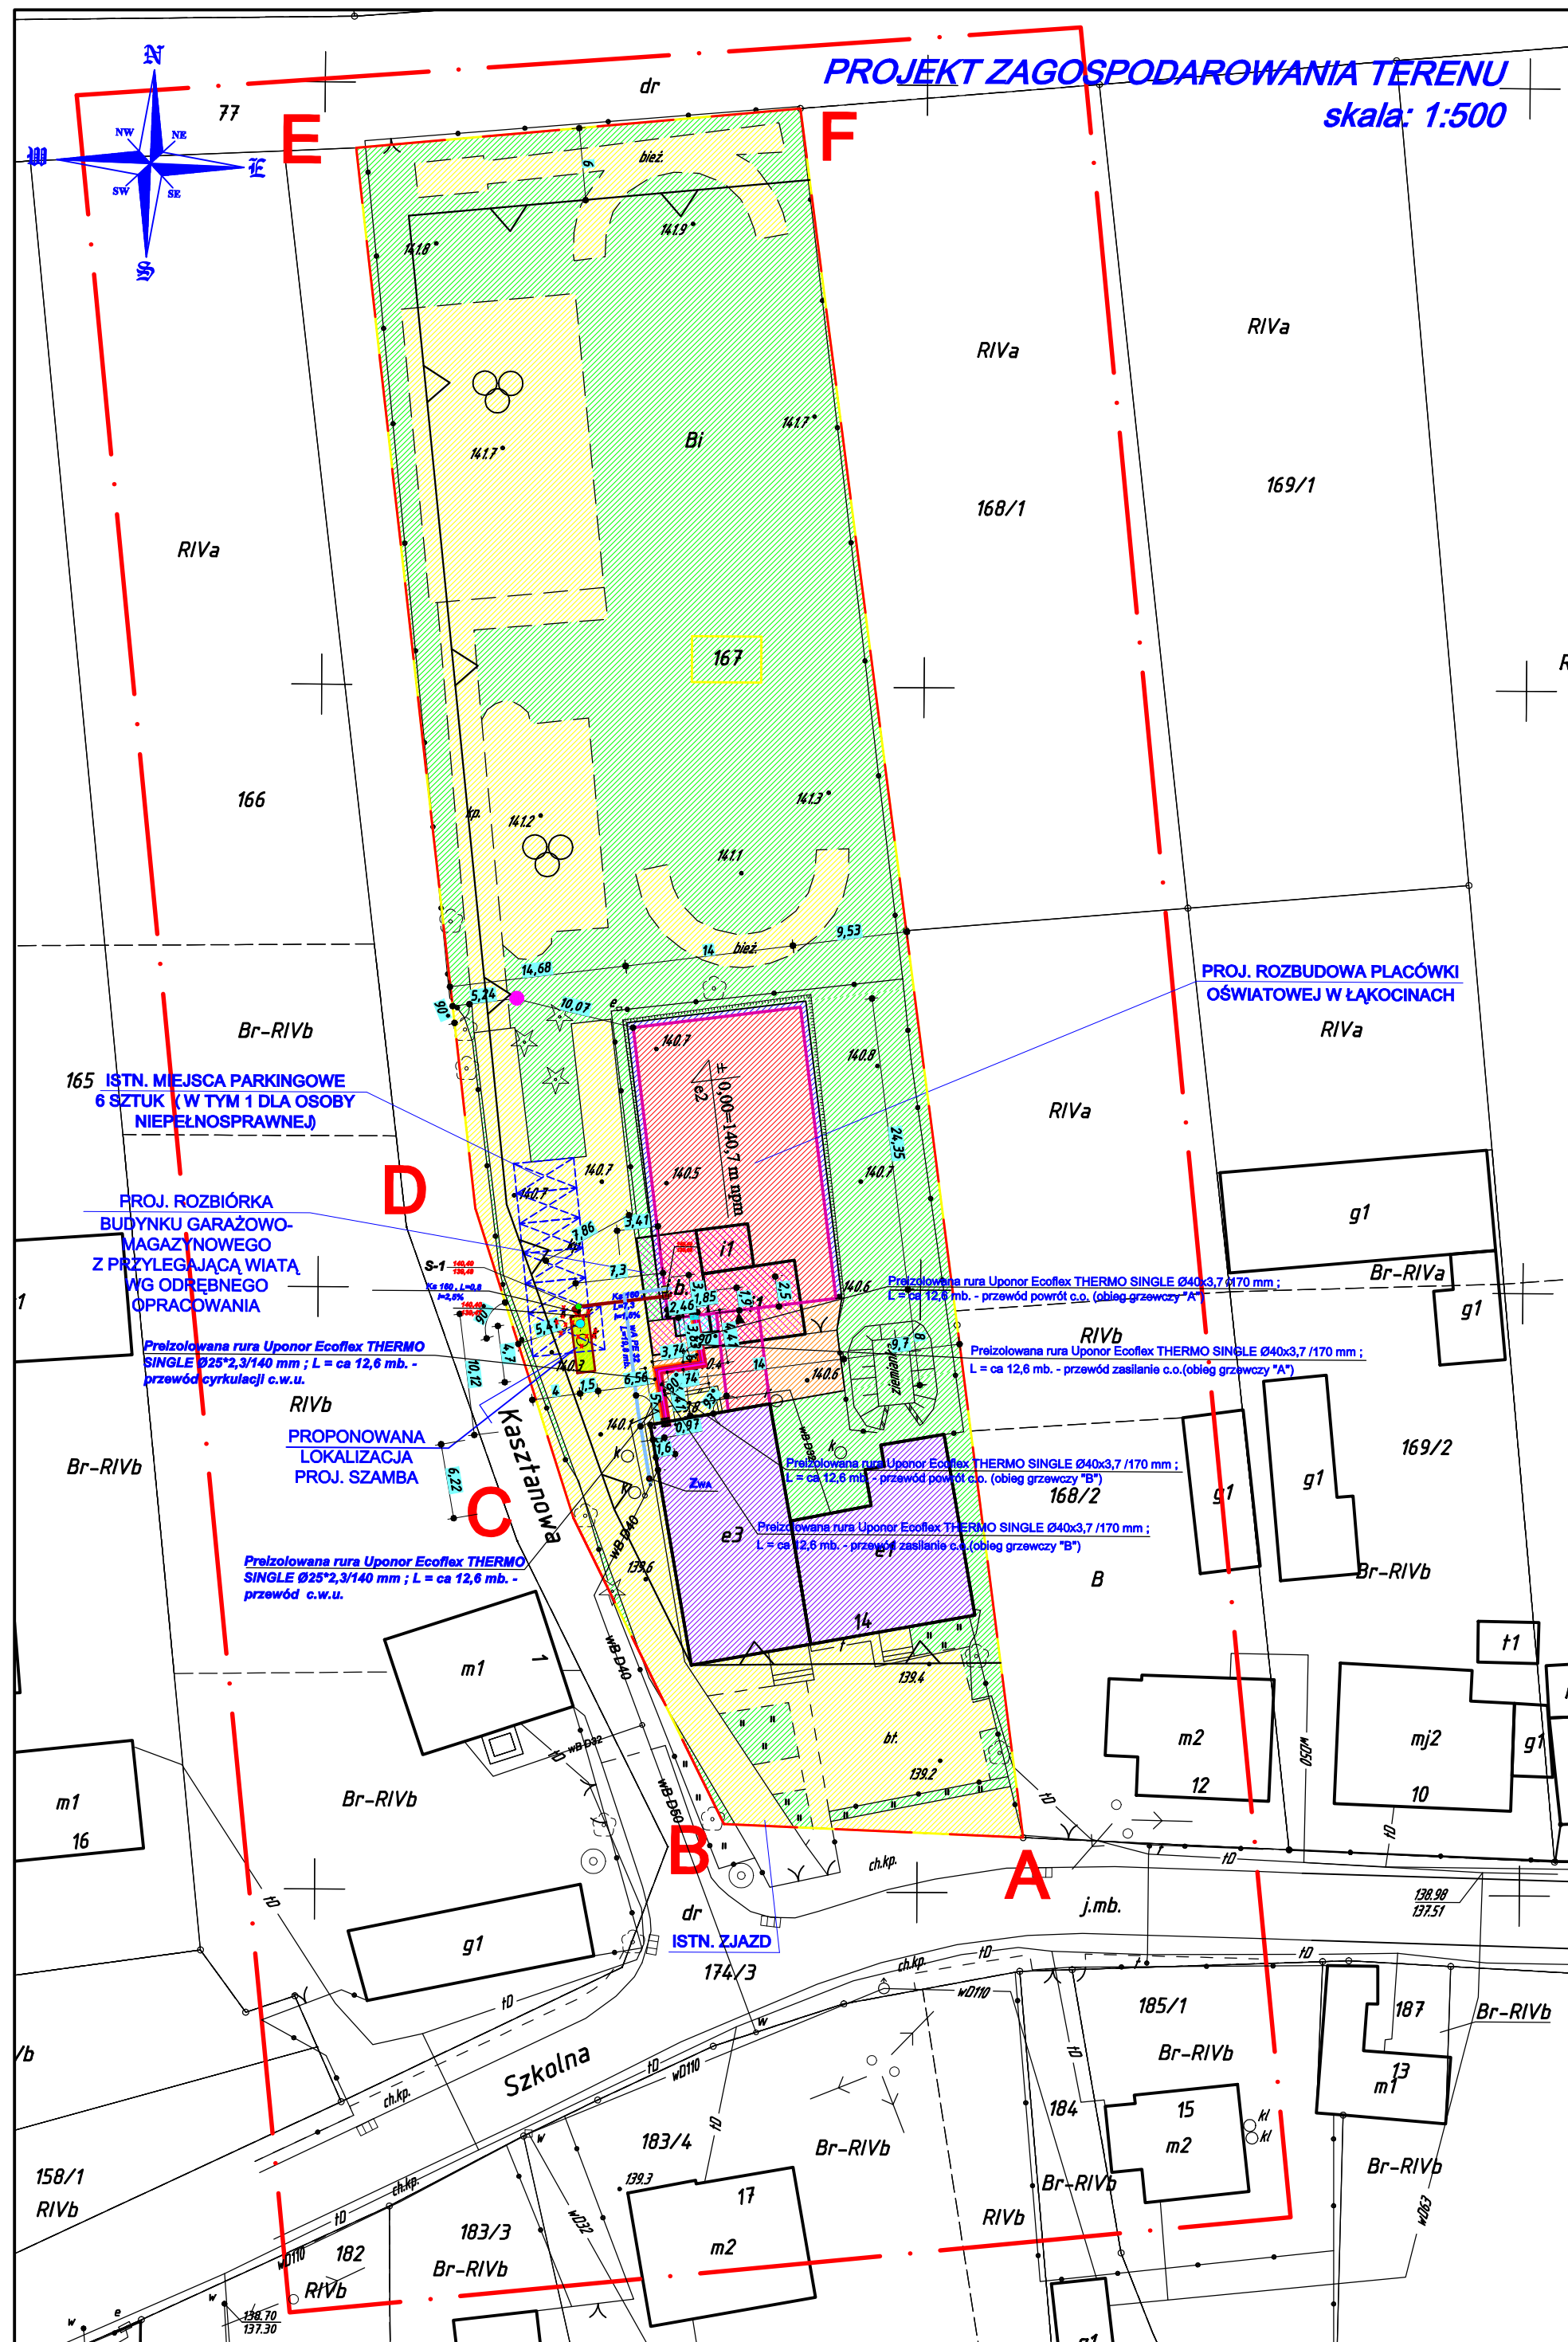

MAPA DO CELÓW PROJEKTOWYCH SKALA 1:500

Nazwa miejscowości: Łąkociny
Jednostka ewidencyjna: Gmina Ostrów Wielkopolski
Obręb ewidencyjny (identyfikator, nazwa): 0017 Łąkociny
Seksja mapy: 6.161.18.21.1
Nazwa układu współrzędnych prostokątnych płaskich: 2000/18
Nazwa układu współrzędnych układu wysokości: Kronsztadt
Informacje o służebności gruntowych mających wpływ na zagospodarowanie gruntów, zlokalizowanych w granicach projektowanej inwestycji: nie badano
Oznaczenie kancelaryjne zgłoszenia pracy geodezyjnej: GGO.6640.4040.2017
Oznaczenie granic obszaru, który był przedmiotem aktualizacji: - - - - -

Data opracowania mapy: 09.10.2017r.

Wykonawca

„GEODEZJA”
inż. Szymon Siwak
63-405 Sieroszewice, ul. Ostrowska 147A
tel. 604 771 265, 62 739 62 26
NIP 622-243-92-02 R-N 3000937200

GEODETA UPRAWNIONY
mgr inż. Szymon Siwak
Upr G.G.K. Nr 209/11 w zakresie 1-2
tel. 604 771 265

klauzula PODGIK

Poświadczam, że niniejszy dokument został opracowany w wyniku prac geodezyjnych i kartograficznych, których rezultaty zawiera operat techniczny wpisany do ewidencji materiałów państwowego zasobu geodezyjnego i kartograficznego

STAROSTA OSTROWSKI

(Organ prowadzący państwowy zasób geodezyjny i kartograficzny)

P.3017.2017.4051.5

(Identyfikator ewidencyjny materiału zasobu - operatu technicznego)

20 LIS. 2017

(Data wpisania operatu technicznego do ewidencji materiałów zasobu)

Z up. STAROSTY

Kierownik

Powiatowego Ośrodka Dokumentacji

Geodezyjnej i Kartograficznej

Ryszard Siwak

(Podpis i data)

LEGENDA

A,B,C,D,E,F Teren inwestycji = teren działki o nr geod. 167

- Proj. rozbudowa placówki oświatowej w Łąkocinach
- Istn. tereny utwardzone, schody, dojścia, boiska
- Istn. tereny zielone
- Proj. tereny utwardzone z kostki brukowej betonowej gr. 6 cm
- Proj. opaska wokół budynku szer. 50 cm z kostki brukowej betonowej gr. 6 cm
- Proj. pochylnia dla osób niepełnosprawnych z kostki brukowej betonowej gr. 6 cm
- Proj. rozbiórka budynku garażowego z przylegającą wiatą wg odrębnego opracowania
- Istn. budynek szkoły podstawowej
- Istn. lokalizacja pojemnika na śmieci
- Nieprzekraczalna linia zabudowy

WA PE 32 Proj. zewnętrzna instalacja zimnej wody PE100 SDR17 dz. 32*2,0 mm, o łącznej długości L = ca 19,8 mb.

Ks 160 Proj. zewnętrzna instalacja kanalizacji sanitarnej z rur PVC-U klasy S (SDR34, SN8) dz. 160*4,7 mm, o łącznej długości L = ca 8,1 mb.

S-1 Proj. zbiornik bezodpływowy (szambo szczelne) z twardego polietylenu (HDPE) prod. firmy Wobet-Hydret, o pojemności V = 8,0 m³ i wymiarach: średnica D = 1500 mm, długość L = 4,7 mb.

S-1 Proj. studnia kanalizacji sanitarnej z tworzywa sztucznego firmy Wavin o średnicy D = 425 mm, przykryta włazem żeliwnym typu ciężkiego klasy D 40

k k k k Istn. żelbetowe szambo szczelne prostokątne o pojemności V = ca 3,0 m³ - do demontażu

c.c.w.u. Preizolowana rura Uponor Ecoflex THERMO SINGLE Ø25*2,3/140 mm; L = ca 12,6 mb. - przewód cyrkulacji c.w.u.

c.w.u. Preizolowana rura Uponor Ecoflex THERMO SINGLE Ø25*2,3/140 mm; L = ca 12,6 mb. - przewód c.w.u.

c.o. Preizolowana rura Uponor Ecoflex THERMO SINGLE Ø40*3,7/170 mm; L = ca 12,6 mb. - przewód zasilanie c.o. (obieg grzewczy "A")

c.o. Preizolowana rura Uponor Ecoflex THERMO SINGLE Ø40*3,7/170 mm; L = ca 12,6 mb. - przewód powrót c.o. (obieg grzewczy "A")

c.o. Preizolowana rura Uponor Ecoflex THERMO SINGLE Ø40*3,7/170 mm; L = ca 12,6 mb. - przewód zasilanie c.o. (obieg grzewczy "B")

c.o. Preizolowana rura Uponor Ecoflex THERMO SINGLE Ø40*3,7/170 mm; L = ca 12,6 mb. - przewód powrót c.o. (obieg grzewczy "B")

Nazwa obiektu budowlanego: Rozbudowa placówki oświatowej w Łąkocinach			
Adres obiektu budowlanego: ul. Szkolna 14, 63-410 Łąkociny, gm. Ostrów Wielkopolski (działka o nr geod. 167)			
Tytuł (nazwa) rysunku: Projekt zagospodarowania terenu		Skala rysunku: 1:500	
Numer rysunku: 1			
Funkcja:	Imię, nazwisko i specjalność	Nr upr. bud.	Podpis i data
Projektant: inżynier architekt	mgr inż. arch. Przemysław Sturgólewski	393/70	
Projektant: inżynier architekt	mgr inż. arch. Ireneusz Janiak	7131/64 /P/2001	
Projektant: inżynier architekt	mgr inż. Jolanta Miedzianowska-Biś	GT-85/78/P11	
Projektant: inżynier architekt	mgr inż. Marian Walczak	UAN-8388-105/90	
Projektant: inżynier architekt	mgr inż. Adam Kurzawski	495/88/ UW	
Projektant: inżynier architekt	mgr inż. Roman Grochowski	WKP/0380/ POC/09	
Projektant: inżynier architekt	mgr inż. Marek Licznarski	40/98	
Projektant: inżynier architekt	mgr inż. Jan Jurdziak	UAN-8388-122/90 123/90	
Asystent proj.:	mgr inż. Piotr Kinastowski	83/82	
Asystent proj.:	mgr Mateusz Kukuła	-	
Kierownik proj.:	mgr inż. Tadeusz Kukuła	190/94	