


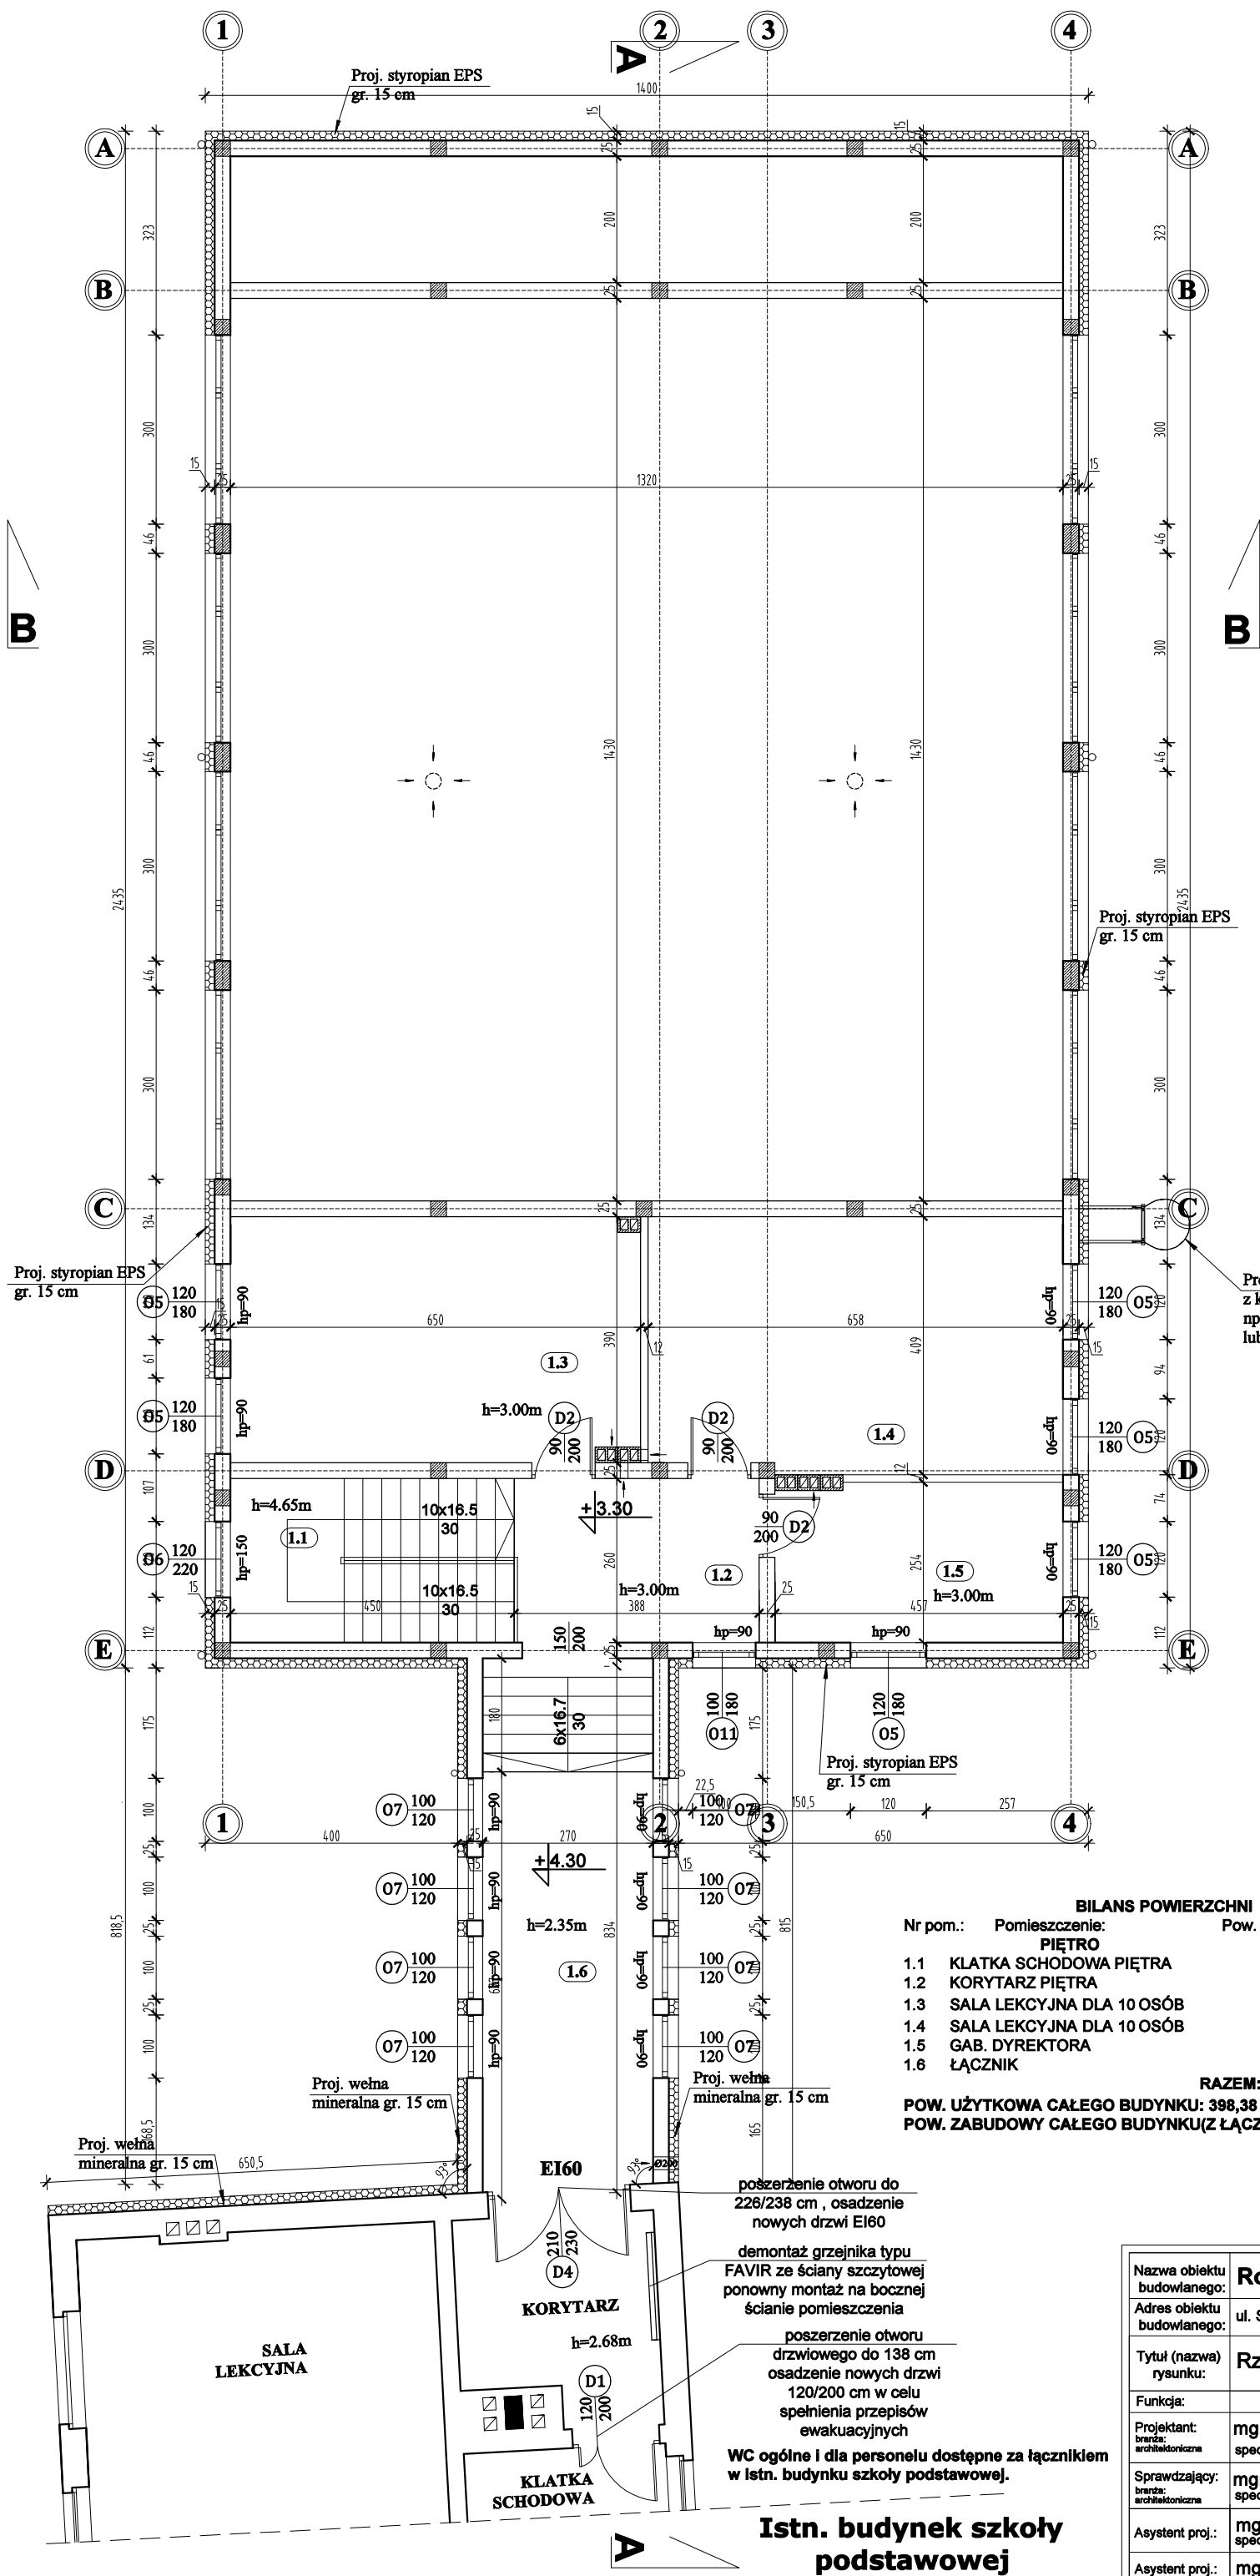

Rzut piętra
stan projektowany
skala 1:100

UWAGA:
Stosować materiały/urządzenia
wyspecyfikowane w dokumentacji
lub równoważne.
Wszystkie zmiany wymagają akceptacji
Projektanta i zgody Zamawiającego.

BILANS POWIERZCHNI			
Nr pom.:	Pomieszczenie:	Pow. użytkowa(m²):	Rodzaj posadzki:
1.1	KLATKA SCHODOWA PIĘTRO	5,85	- płytki gresowe
1.2	KORYTARZ PIĘTRA	10,09	- płytki gresowe
1.3	SALA LEKCYJNA DLA 10 OSÓB	25,09	- wykładzina PCV
1.4	SALA LEKCYJNA DLA 10 OSÓB	28,63	- wykładzina PCV
1.5	GAB. DYREKTORA	11,46	- wykładzina PCV
1.6	ŁĄCZNIK	23,03	- płytki gresowe
		RAZEM:	102,15
		POW. UŻYTKOWA CAŁEGO BUDYNKU:	398,36 m²
		POW. ZABUDOWY CAŁEGO BUDYNKU(Z ŁĄCZNIKIEM):	369,76 m²

Nazwa obiektu budowlanego: Rozbudowa placówki oświatowej w Łąkocinach			
Adres obiektu budowlanego: ul. Szkolna 14 , 63-410 Łąkociny , gm. Ostrów Wielkopolski (działka o nr geod. 167)			
Tytuł (nazwa) rysunku: Rzut piętra - stan projektowany		Skala rysunku: 1:100	Numer rysunku: A2
Funkcja: Imię, nazwisko i specjalność		Nr upr. bud.	
Projektant: mgr inż. arch. Przemysław Sturgolewski	393/70	Podpis i data	11 2017
Sprawdzający: mgr inż. arch. Ireneusz Janiak	7131/54 /P/2001		
Asystent proj.: mgr inż. Piotr Kinastowski	83/82		
Asystent proj.: mgr Mateusz Kukuła	-		
Kierownik proj.: mgr inż. Tadeusz Kukuła	190/94		