


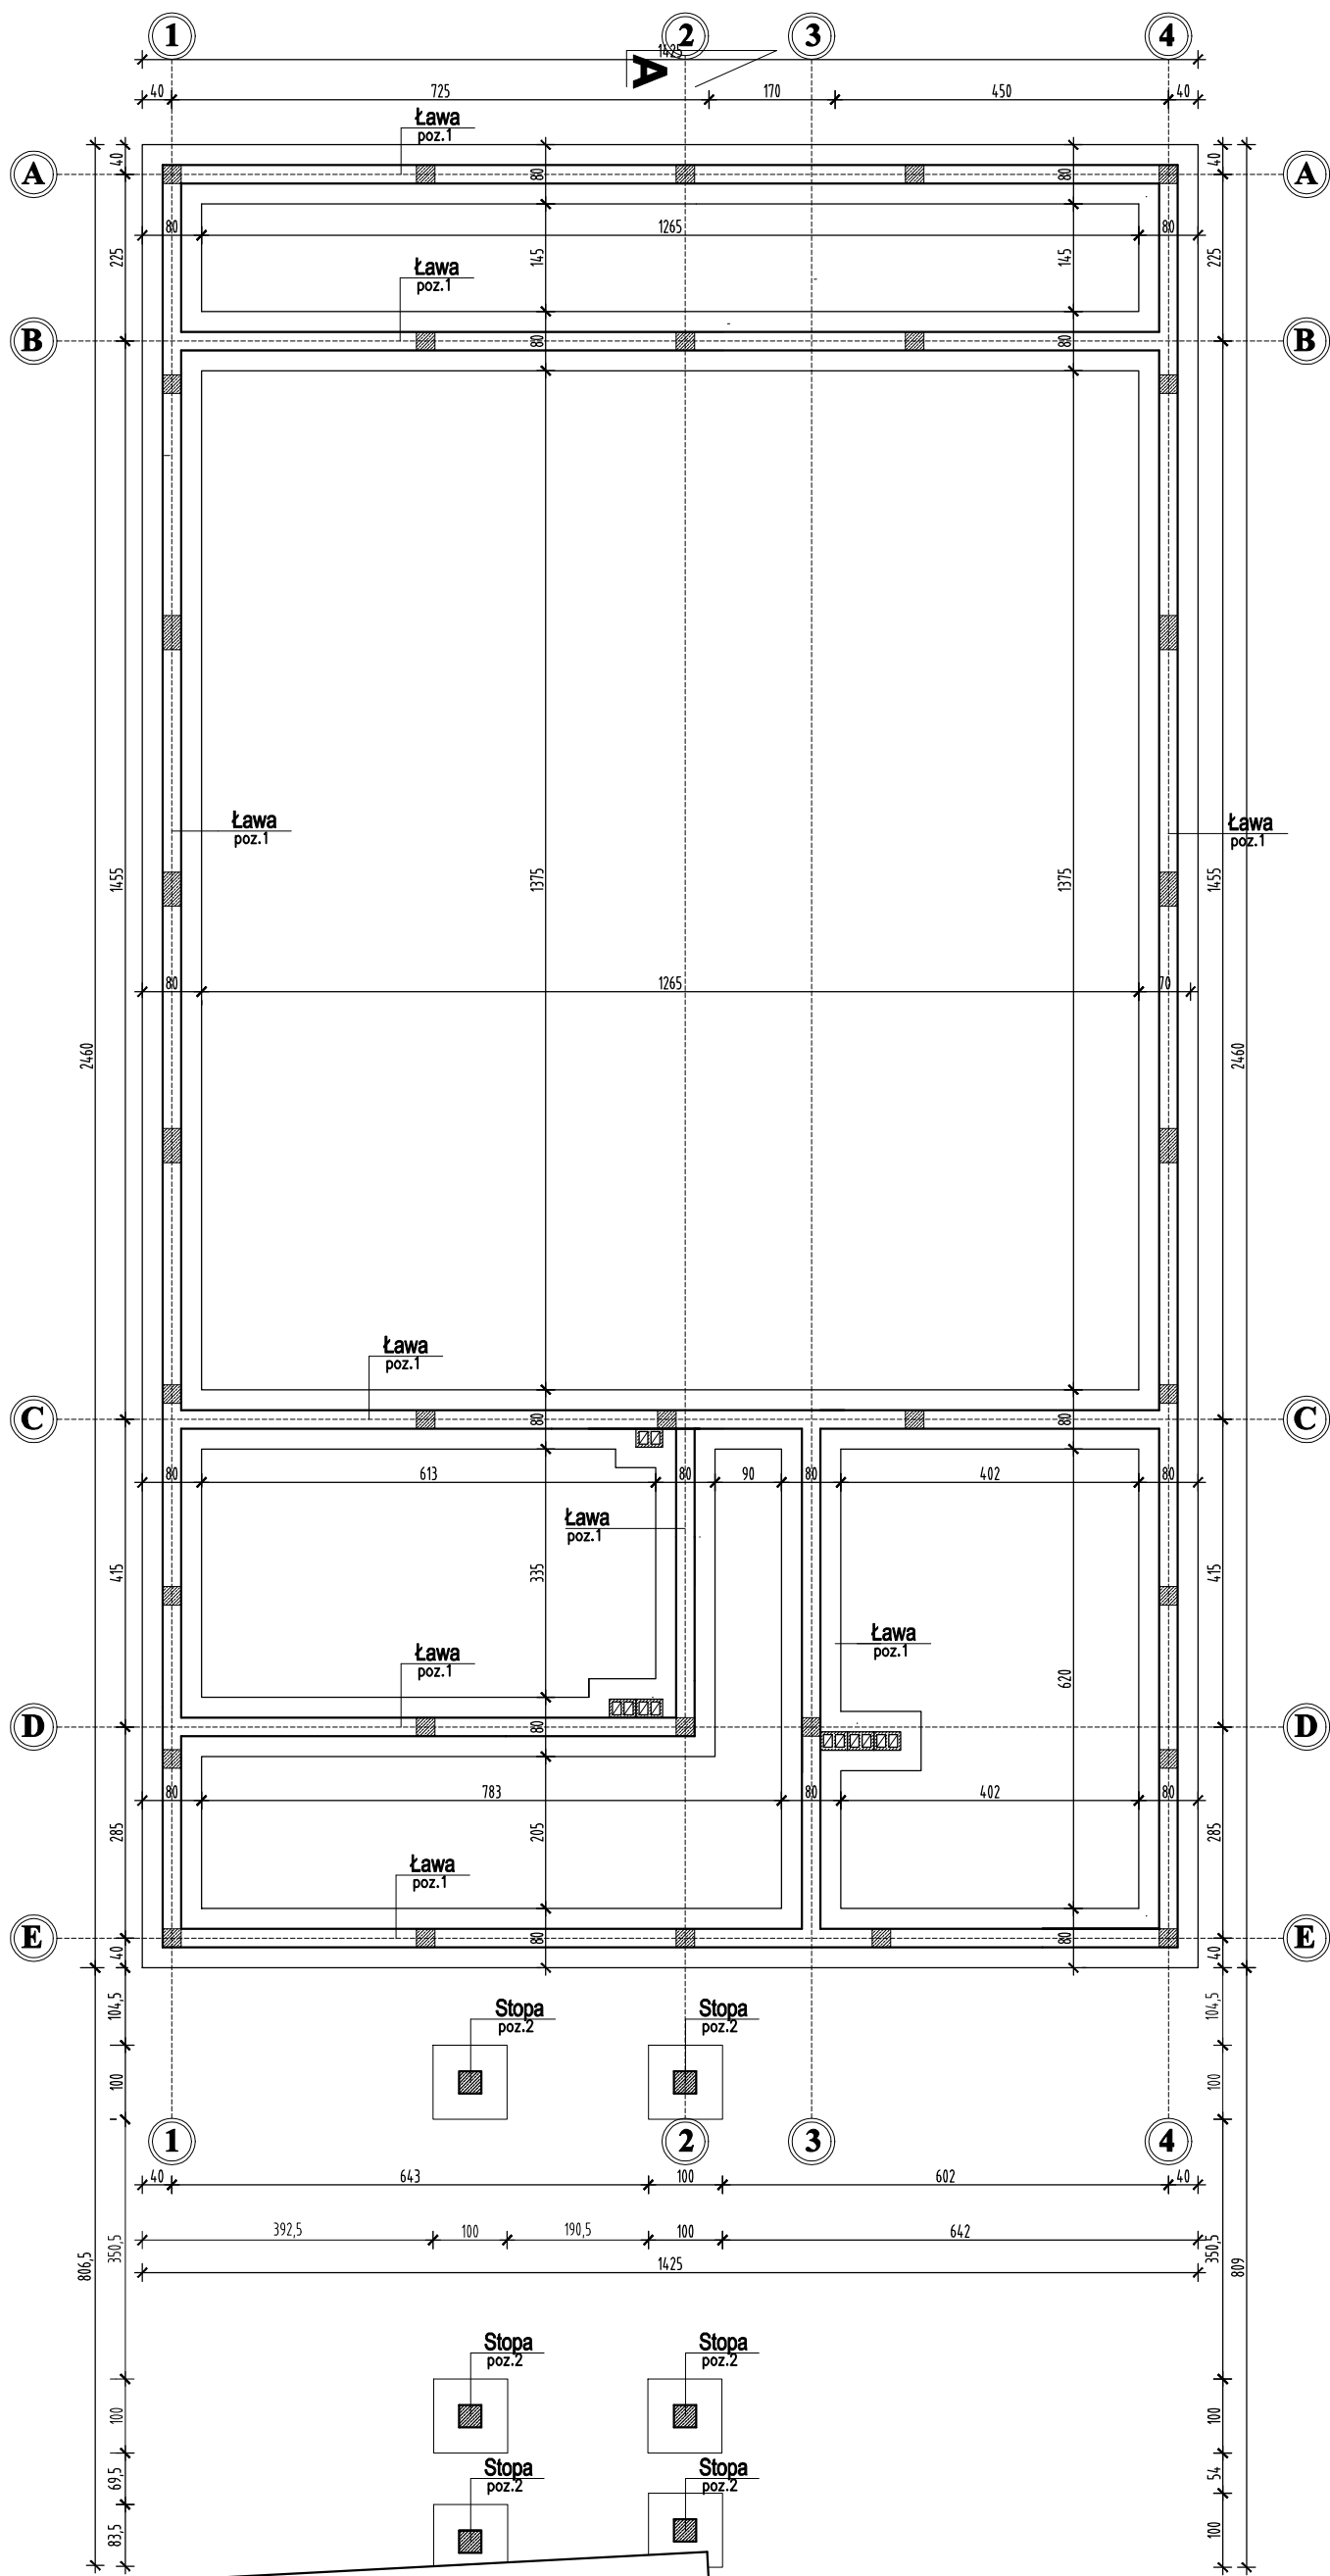

Rzut fundamentów
stan projektowany
skala 1:100

Beton klasy C20/25 (B25) W8
Stal A-III(34GS)
Stal A-I (St3S)

POZ. 1 - ŁAWA FUNDAMENTOWA 80x40 cm
zbrojenie główne 6Ø12 strzemiona Ø6 co 30cm
Beton C20/25 W8, Stal A-III(34GS), A-I(St3S)

POZ. 2 - STOPA FUNDAMENTOWA 100x100x50 cm
siatka z prętów Ø12 o oczkach 15x15cm
Beton C20/25 W8, Stal A-III(34GS), A-I(St3S)

UWAGA:
Stosować materiały/urządzenia
wyspecyfikowane w dokumentacji
lub równoważne.
Wszystkie zmiany wymagają akceptacji
Projektanta i zgody Zamawiającego.

**Istn. ściana budynku
szkoły podstawowej**

- Uwaga:**
1. Ściany fundamentowe wykonać z betonu C20/25
 2. Wysokość ław fundamentowych - 40cm
 3. Pod ławami fundamentowymi należy wykonać podbeton z betonu C-8/10 grubości 10cm
 4. Ściany działowe wykonać na fundamencie betonowym posadowionym min. 50cm poniżej "zera" budynku
 5. Z ławy wypuścić pręty pod zbrojenie trzpieni żelbetonowych

Nazwa obiektu budowlanego:	Rozbudowa placówki oświatowej w Łąkocinach		
Adres obiektu budowlanego:	ul. Szkolna 14 , 63-410 Łąkociny , gm. Ostrów Wielkopolski (działka o nr geod. 167)		
Tytuł (nazwa) rysunku:	Rzut fundamentów - stan projektowany	Skala rysunku	1:100
		Numer rysunku	A6
Funkcja:	Imię, nazwisko i specjalność	Nr upr. bud.	Podpis i data
Projektant:	mgr inż. Jolanta Miedzianowska-Biś	GT-85/79/PiI	11 2017
Specjalność:	specjalność: konstrukcyjno-budowlana		
Sprawdzający:	mgr inż. Marian Walczak	UAN-8388-105/90	
Specjalność:	specjalność: konstrukcyjno-budowlana		
Asystent proj.:	mgr inż. Piotr Kinastowski	83/82	
Specjalność:	specjalność: konstrukcyjno-budowlana		
Asystent proj.:	mgr Mateusz Kukuła	-	
Kierownik proj.:	mgr inż. Tadeusz Kukuła	190/94	