


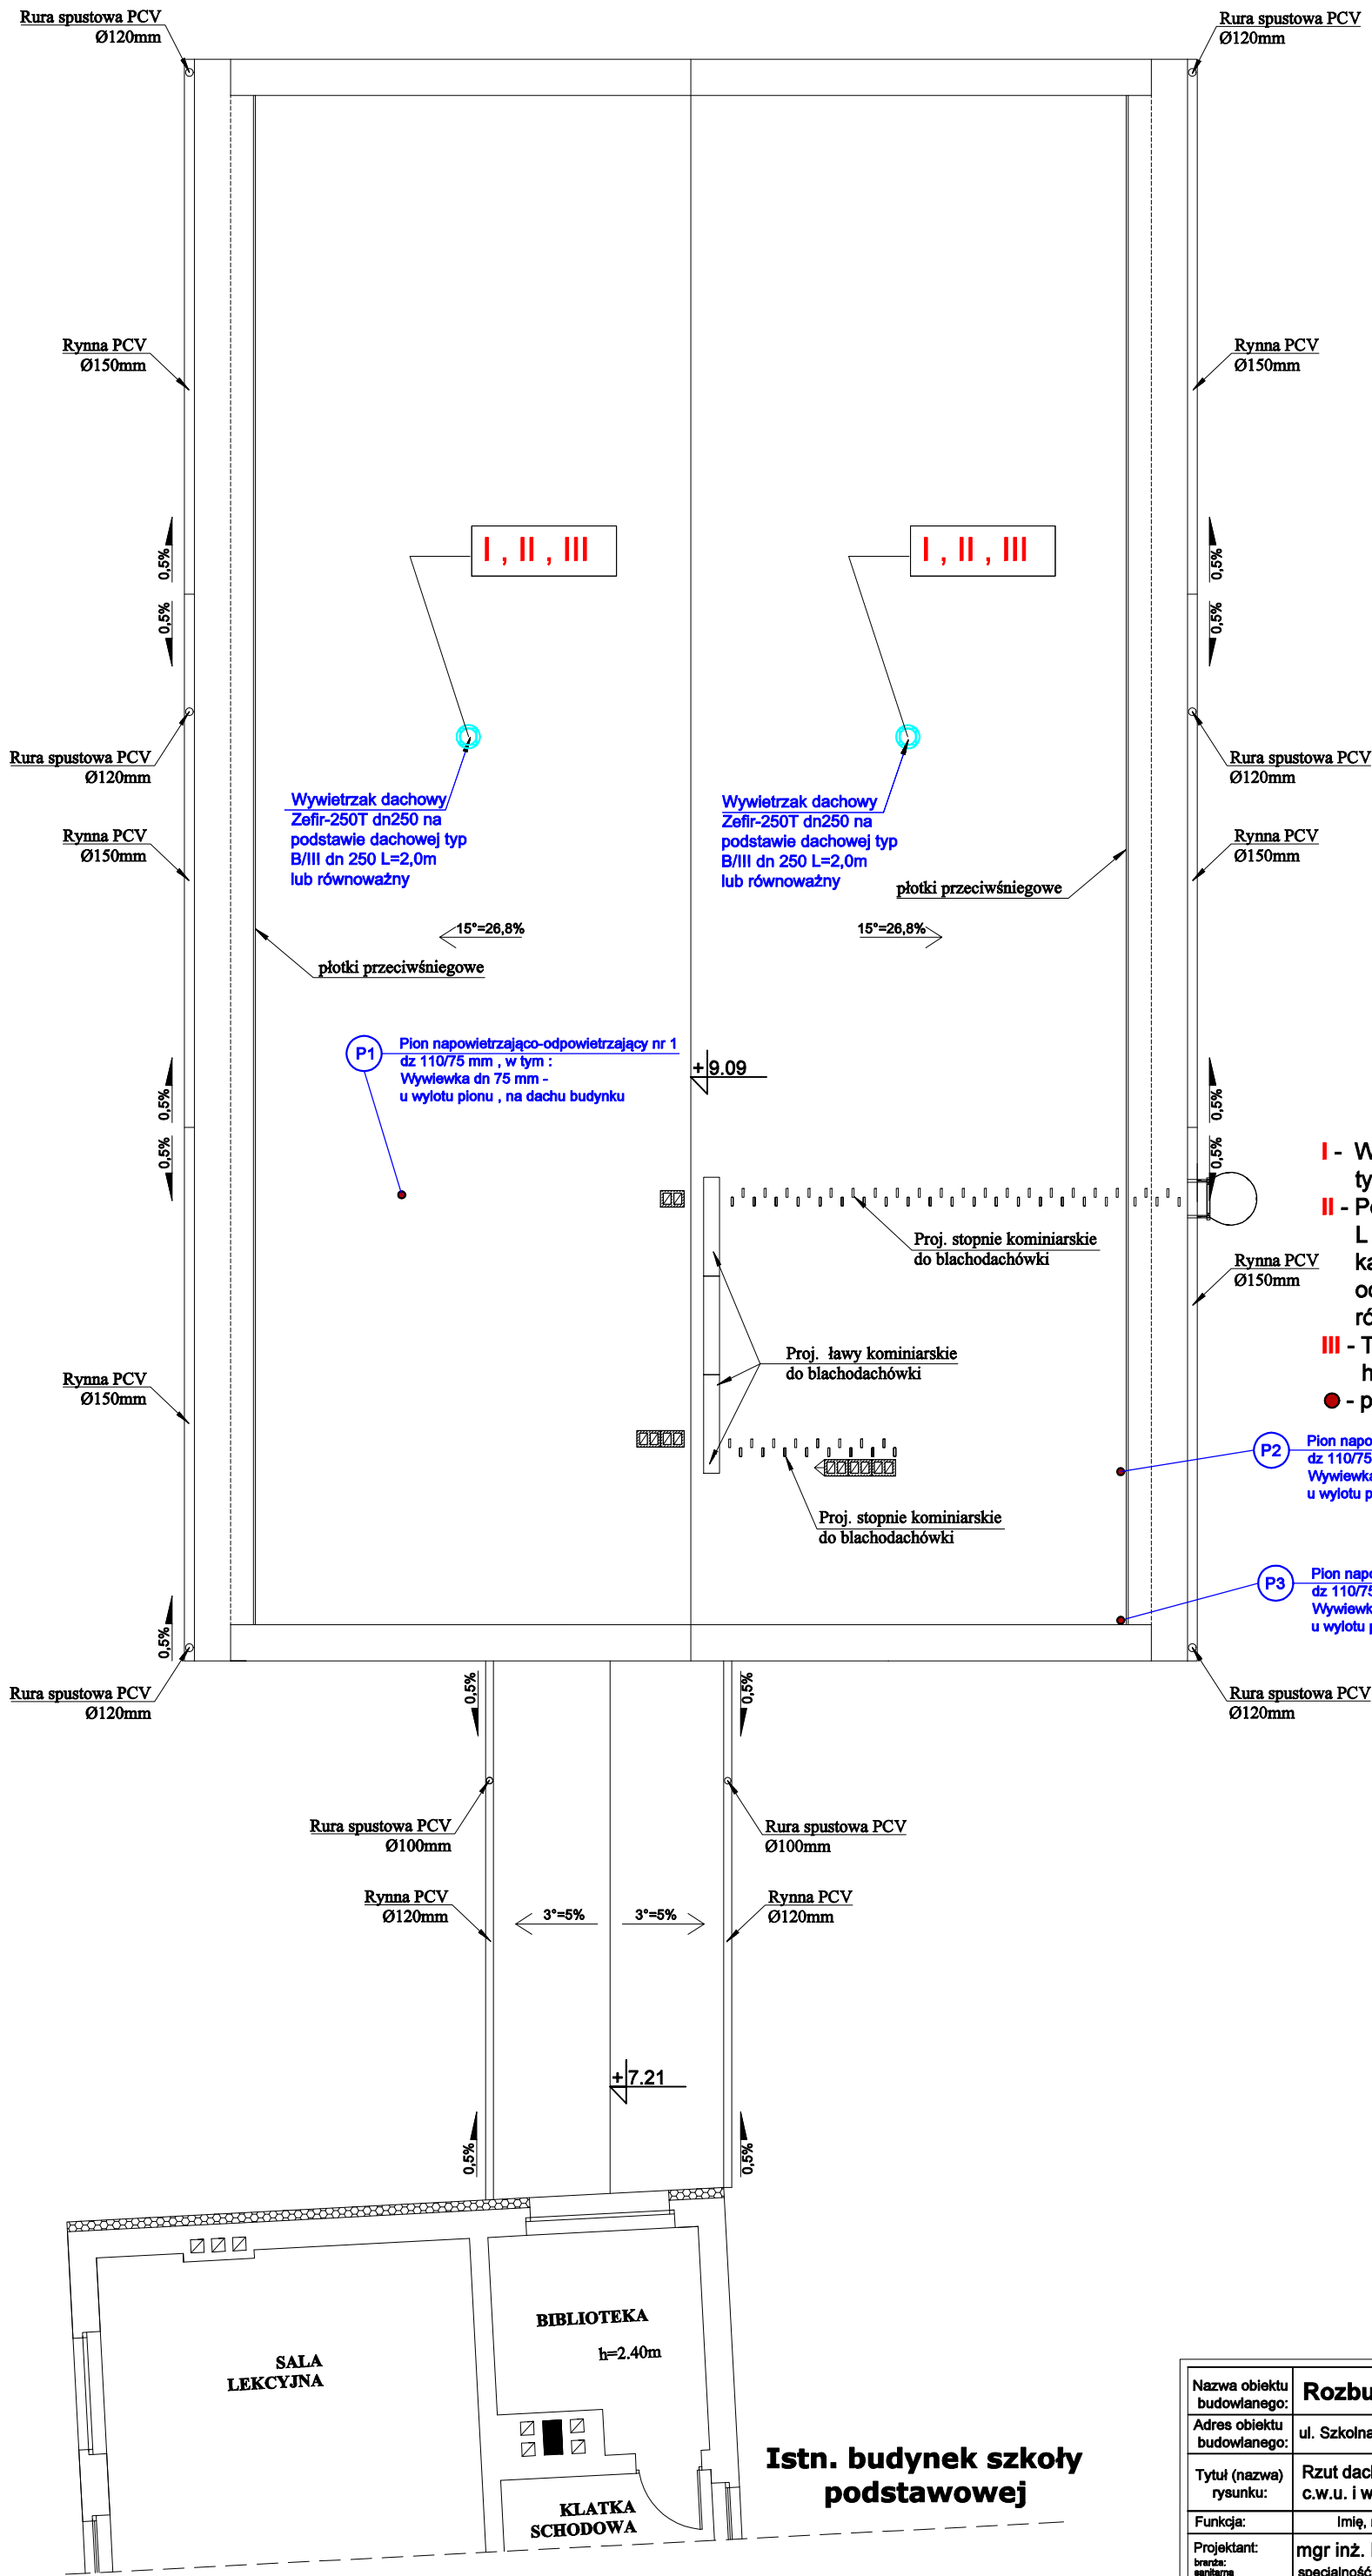

Rzut dachu
stan projektowany
skala 1:100

UWAGA:
Stosować materiały/urządzenia
wyspecyfikowane w dokumentacji
lub równoważne.
Wszystkie zmiany wymagają akceptacji
Projektanta i zgody Zamawiającego.

LEGENDA

- I - Wywiewnik dachowy ze stali nierdzewnej typ Zefir-250T lub równoważny
 - II - Podstawa dachowa dn 250 mm typ B / III , L = ca 2,0 mb. (podstawa dachowa z kanałem wentylacyjnym oraz przepustnicą odcinającą sterowaną ręcznie) lub równoważna
 - III - Talerz z blachy nierdzewnej Ø 300 mm , h = 50 mm lub równoważny
 - - pion napowietrzająco-odpowietrzający
- P1 Pion napowietrzająco-odpowietrzający nr 1
dz 110/75 mm , w tym :
Wywiewka dn 75 mm -
u wylotu pionu , na dachu budynku
- P2 Pion napowietrzająco-odpowietrzający nr 2
dz 110/75 mm , w tym :
Wywiewka dn 75 mm -
u wylotu pionu , na dachu budynku
- P3 Pion napowietrzająco-odpowietrzający nr 3
dz 110/75 mm , w tym :
Wywiewka dn 75 mm -
u wylotu pionu , na dachu budynku

Nazwa obiektu budowlanego:	Rozbudowa placówki oświatowej w Łąkocinach		
Adres obiektu budowlanego:	ul. Szkolna 14 , 63-410 Łąkociny , gm. Ostrów Wielkopolski (działka o nr geod. 167)		
Tytuł (nazwa) rysunku:	Rzut dachu - Instalacja wewn. wod.- kan. , c.w.u. i wentylacji - stan projektowany	Skala rysunku	1:100
Funkcja:	Imię, nazwisko i specjalność	Nr upr. bud.	Podpis i data
Projektant: branża:	mgr inż. Marek Licznarski specjalność: instalacyjna	40/98	11 2017
Sprawdzający: branża:	tech. Jan Jurdziak specjalność: instalacyjno-inżynierska	UAN-8386-123/90 122/90	