


# Rzut dachu inventaryzacja skala 1:100

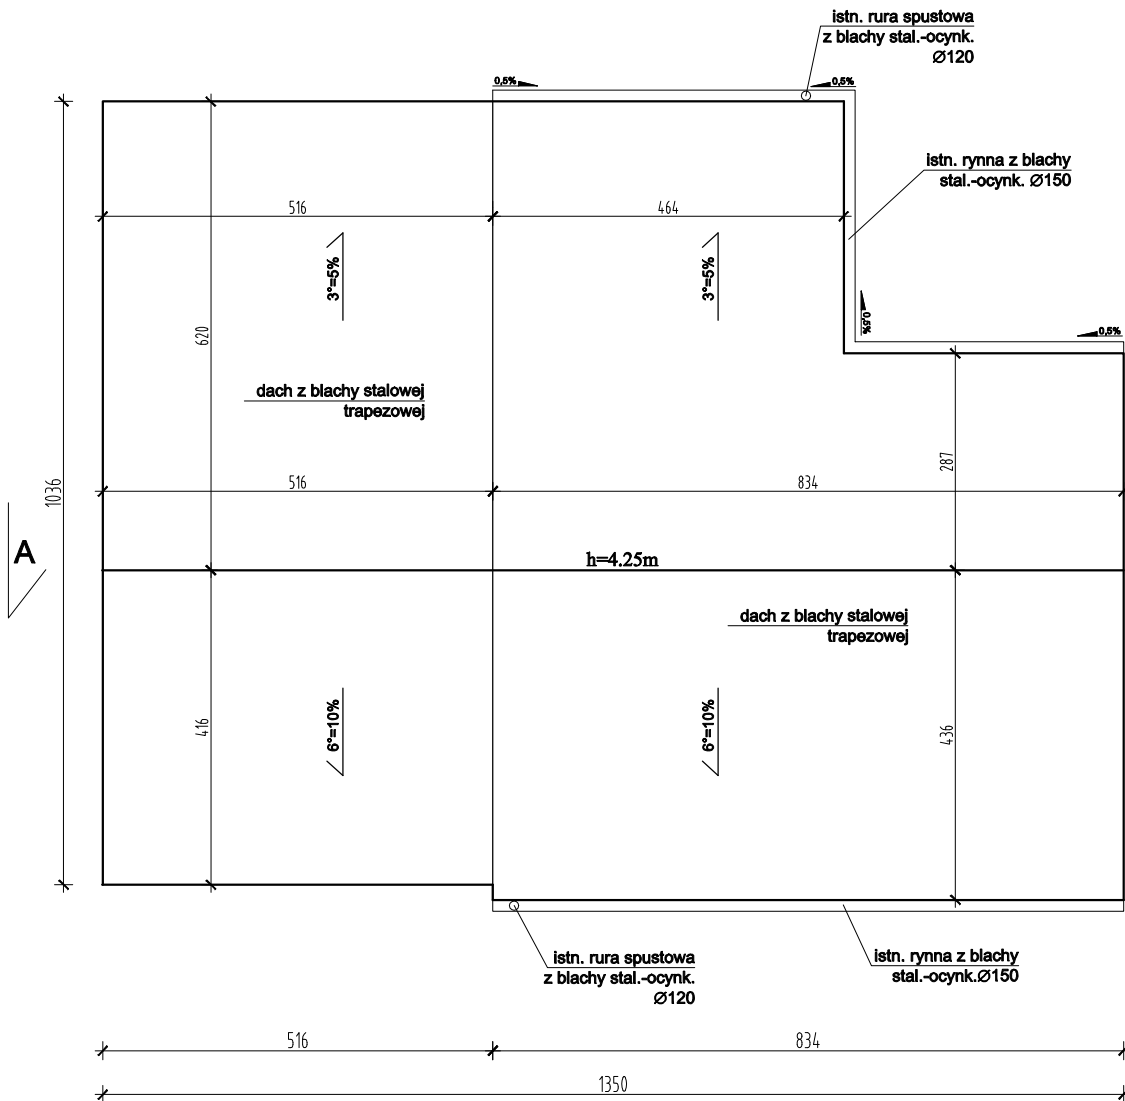

|                            |                                                                                     |               |               |            |
|----------------------------|-------------------------------------------------------------------------------------|---------------|---------------|------------|
| Nazwa obiektu budowlanego: | Rozbiórka budynku garażowo-magazynowego z przylegającą wiatą                        |               |               |            |
| Adres obiektu budowlanego: | ul. Szkolna 14 , 63-410 Łąkociny , gm. Ostrów Wielkopolski (działka o nr geod. 167) |               |               |            |
| Tytuł (nazwa) rysunku:     | Rzut dachu - inventaryzacja                                                         | Skala rysunku | 1:100         |            |
|                            |                                                                                     | Numer rysunku | 4             |            |
| Funkcja:                   | Imię, nazwisko i specjalność                                                        | Nr upr. bud.  | Podpis i data |            |
| Projektant:                | mgr inż. Piotr Kinastowski<br>specjalność: konstrukcyjno-budowlane                  | 83/82         |               | 11<br>2017 |
| Asystent proj.:            | mgr Mateusz Kukuła                                                                  | -             |               |            |
| Kierownik proj.:           | mgr inż. Tadeusz Kukuła                                                             | 190/94        |               |            |