


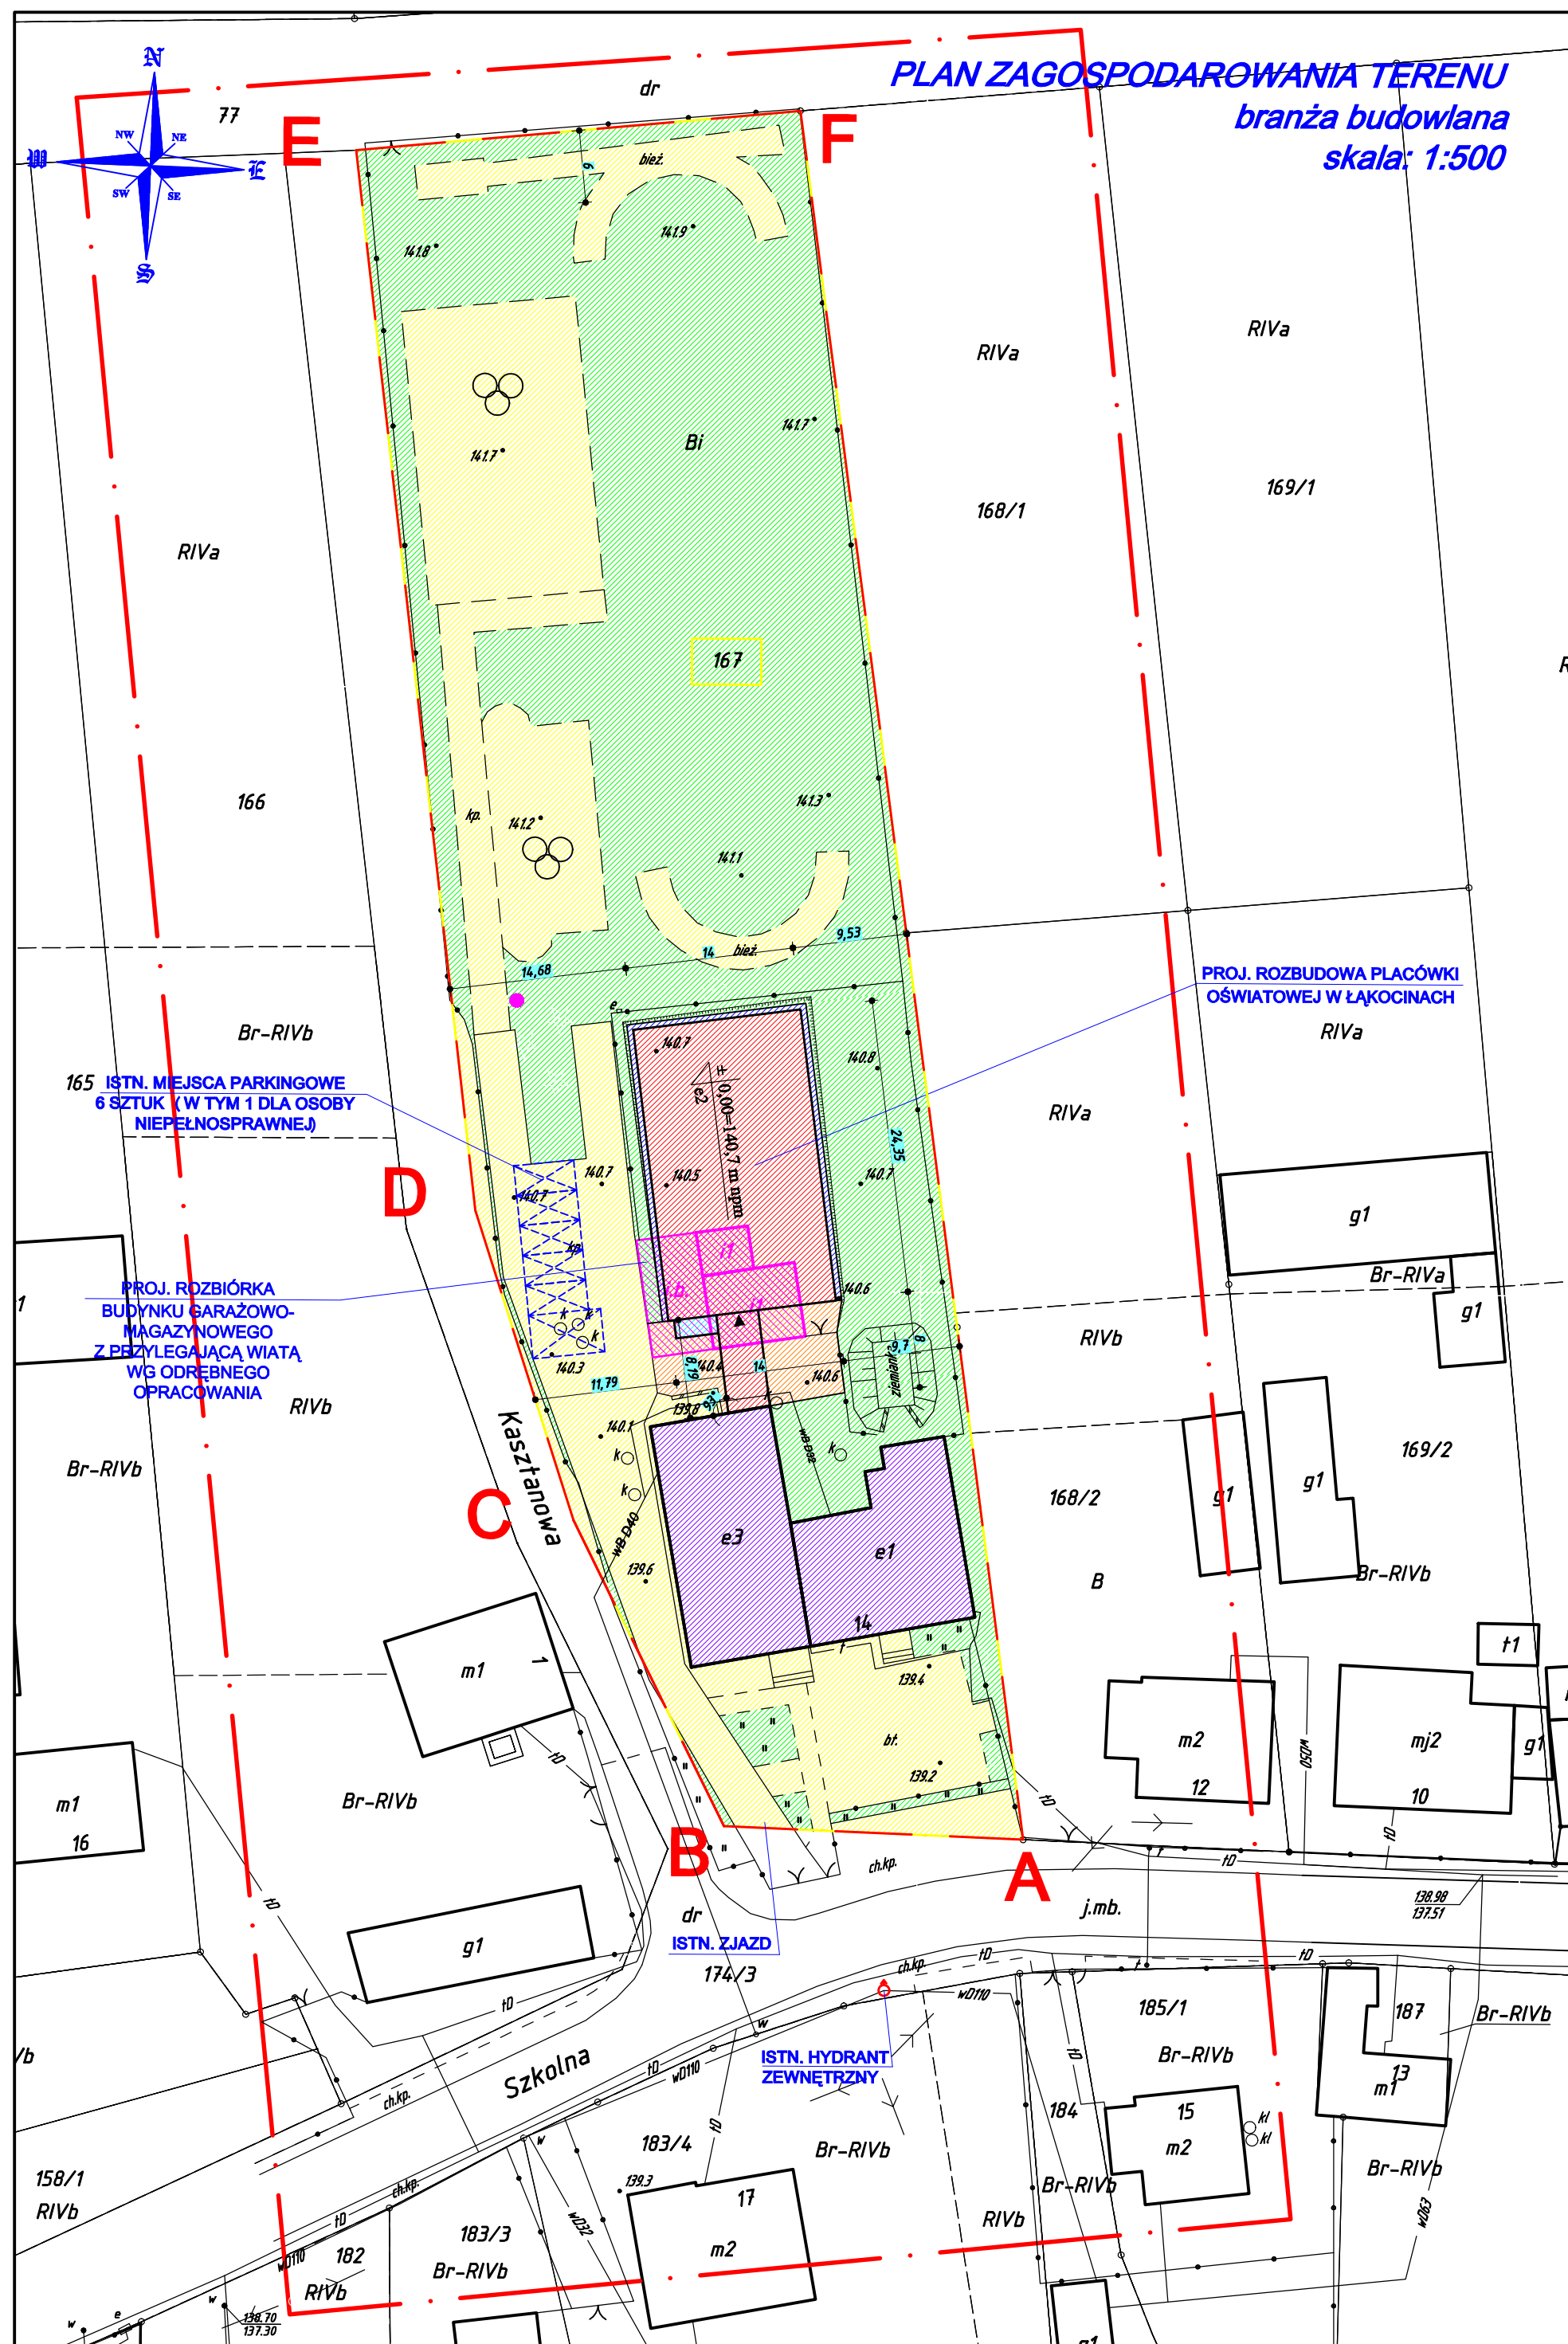

MAPA DO CELÓW PROJEKTOWYCH
SKALA 1:500

Nazwa miejscowości: Łąkociny
Jednostka ewidencyjna: Gmina Ostrów Wielkopolski
Obręb ewidencyjny (identyfikator, nazwa): 0017 Łąkociny
Sekcja mapy: 6.161.18.21.1.
Nazwa układu współrzędnych prostokątnych płaskich: 2000/18
Nazwa układu współrzędnych układu wysokości: Kronsztadt
Informacje o służebności gruntowych mających wpływ na zagospodarowanie gruntów, zlokalizowanych w granicach projektowanej inwestycji: nie badano
Oznaczenie kancelaryjne zgłoszenia pracy geodezyjnej: GGO.6640.4040.2017
Oznaczenie granic obszaru, który był przedmiotem aktualizacji: _____

Data opracowania mapy: 09.10.2017r.

Wykonawca

„GEODEZJA”
inż. Szymon Siwak
63-405 Sieroszewice, ul. Ostrowska 147A
tel. 604 771 265, 62 739 62 26
NIP 622-243-92-02 R-N 3000937200

GEODETA UPRAWNIONY
mgr inż. Szymon Siwak
Upr G.G.K. Nr 209/11 w zakresie 1-2
tel. 604 771 265

Klauzula PODGIK

Poświadczam, że niniejszy dokument został opracowany w wyniku prac geodezyjnych i kartograficznych, których rezultaty zawiera operat techniczny wpisany do ewidencji materiałów państwowego zasobu geodezyjnego i kartograficznego

STAROSTA OSTROWSKI

(Organ prowadzący państwowy zasób geodezyjny i kartograficzny)

P.3017.2017.4051.5

(Identyfikator ewidencyjny materiału zasobu – operatu technicznego)

20 LIS. 2017

(Data wpisania operatu technicznego do ewidencji materiałów zasobu)

Z up. STAROSTY

Kierownik

Powiatowego Ośrodka Dokumentacji

Geodezyjnej i Kartograficznej

Krzysztof Siwak

(Imię, nazwisko i podpis kierownika dokumentacji geodezyjnej i kartograficznej)

LEGENDA

A,B,C,D,E,F teren inwestycji = teren działki o nr geod. 167

proj. rozbudowa placówki oświatowej w Łąkocinach

istn. tereny utwardzone, schody, dojścia, boiska

istn. tereny zielone

proj. tereny utwardzone z kostki brukowej betonowej gr. 6 cm

proj. opaska wokół budynku szer. 50 cm z kostki brukowej betonowej gr. 6 cm

proj. pochylnia dla osób niepełnosprawnych z kostki brukowej betonowej gr. 6 cm

proj. rozbudowa budynku garażowego z przylegającą wiatą wg odrębnego opracowania

istn. budynek szkoły podstawowej

istn. lokalizacja pojemnika na śmieci

nieprzekraczalna linia zabudowy

Nazwa obiektu budowlanego:	Rozbudowa placówki oświatowej w Łąkocinach		
Adres obiektu budowlanego:	ul. Szkolna 14, 63-410 Łąkociny, gm. Ostrów Wielkopolski (działka o nr geod. 167)		
Tytuł (nazwa) rysunku:	Plan zagospodarowania terenu - branża budowlana	Skala rysunku	1:500
Funkcja:	Imię, nazwisko i specjalność	Nr upr. bud.	Podpis i data
Projektant:	mgr inż. Piotr Kinastowski	83/82	11 2017
branża: budowlana	specjalność: konstrukcyjno-budowlana		
Asystent proj.:	mgr Mateusz Kukuła	-	
branża: budowlana			
Kierownik proj.:	mgr inż. Tadeusz Kukuła	190/94	
branża: budowlana			