

Pochylnia dla niepełnosprawnych
stan projektowany
skala 1:20


ZESTAWIENIE STALI - POCHYLNIA

Lp.	Materiał	Dł. elem. [m]	Ilość szt.	Dł. całk. [m]	Ciężar jedn. [kg/m]	Ciężar całk. [kg]
1	RURA Ø50 gr.2,9mm	1,265	6	7,59	6,94	52,67
2	RURA Ø44,5 gr.2,9mm	4,400	6	19,20	2,98	57,22
3	RURA Ø30 gr.2,9mm	1,900	10	19,20	1,96	37,63
4	RURA Ø30 gr.2,9mm	0,041	6	0,25	1,96	0,49
5	RURA Ø30 gr.2,9mm	0,110	6	0,66	1,96	1,30
6	Blacha stal. Ø51x3mm	0,051	6	0,310	1,18	0,37
7	RURA Ø60,3 gr.3,6mm	0,400	6	2,40	5,03	12,07
Razem [kg]						161,75
0,18% na spoiny						2,91
Ogółem stali [kg]						164,66


UWAGA:
Stosować materiały/urządzenia
wyspecyfikowane w dokumentacji
lub równoważne.
Wszystkie zmiany wymagają akceptacji
Projektanta i zgody Zamawiającego.

WYKAZ STALI ZBROJENIOWEJ FUNDAMENTÓW

NAZWA ELEMENTU	NR PRETA	Ø PRETA	DŁUGOSC PRETA	ILOSC		DŁUGOSC RAZEM	
				PRETOW W ELEM.	OGÓLNE ELEMENTÓW	Ø12 A-III	Ø6 A-I
		mm	m	szt.	szt.	m	m
POCHYLNIA DLA OSÓB NIEPEŁNOSPRAWNYCH							
	1	12	9,64	12		115,68	
	2	6	2,00		39		78,00
RAZEM [m] :						115,68	78,00
MASA JEDN. [kg/m] :						0,888	0,222
MASA [kg] :						102,72	17,32
MASA CALK. [kg] :						120,04	

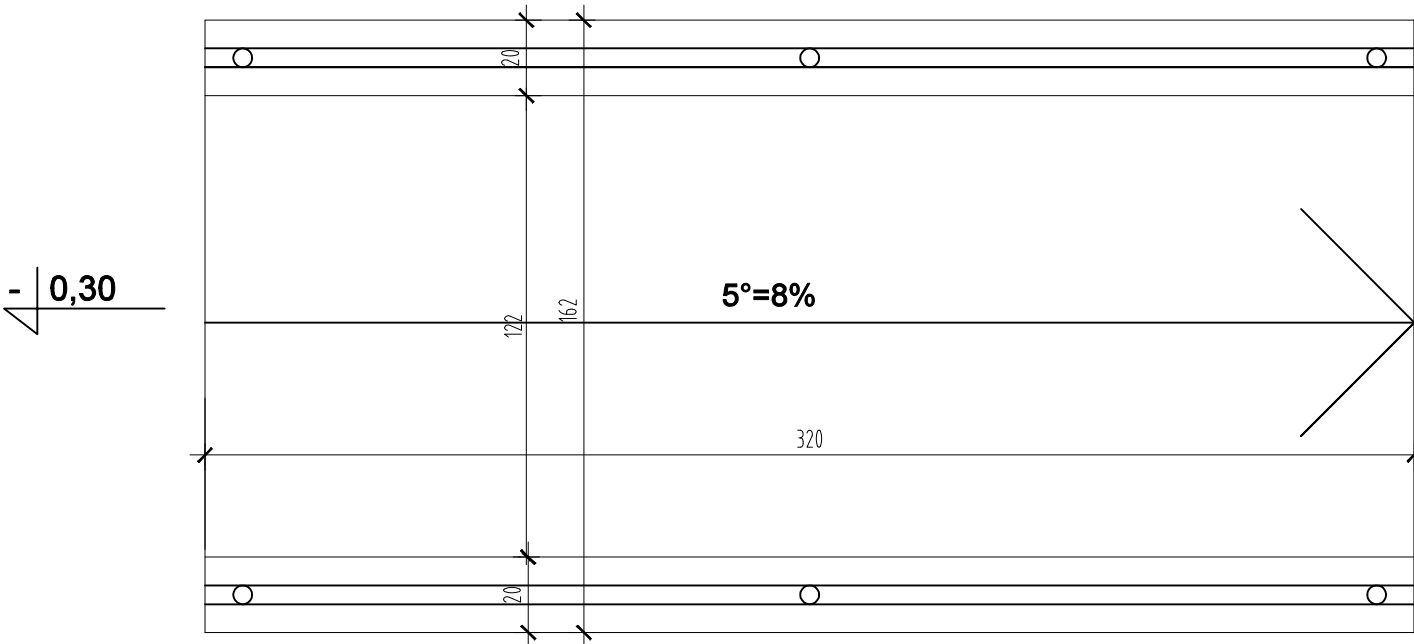

Przekrój przez pochylnię
skala 1:20

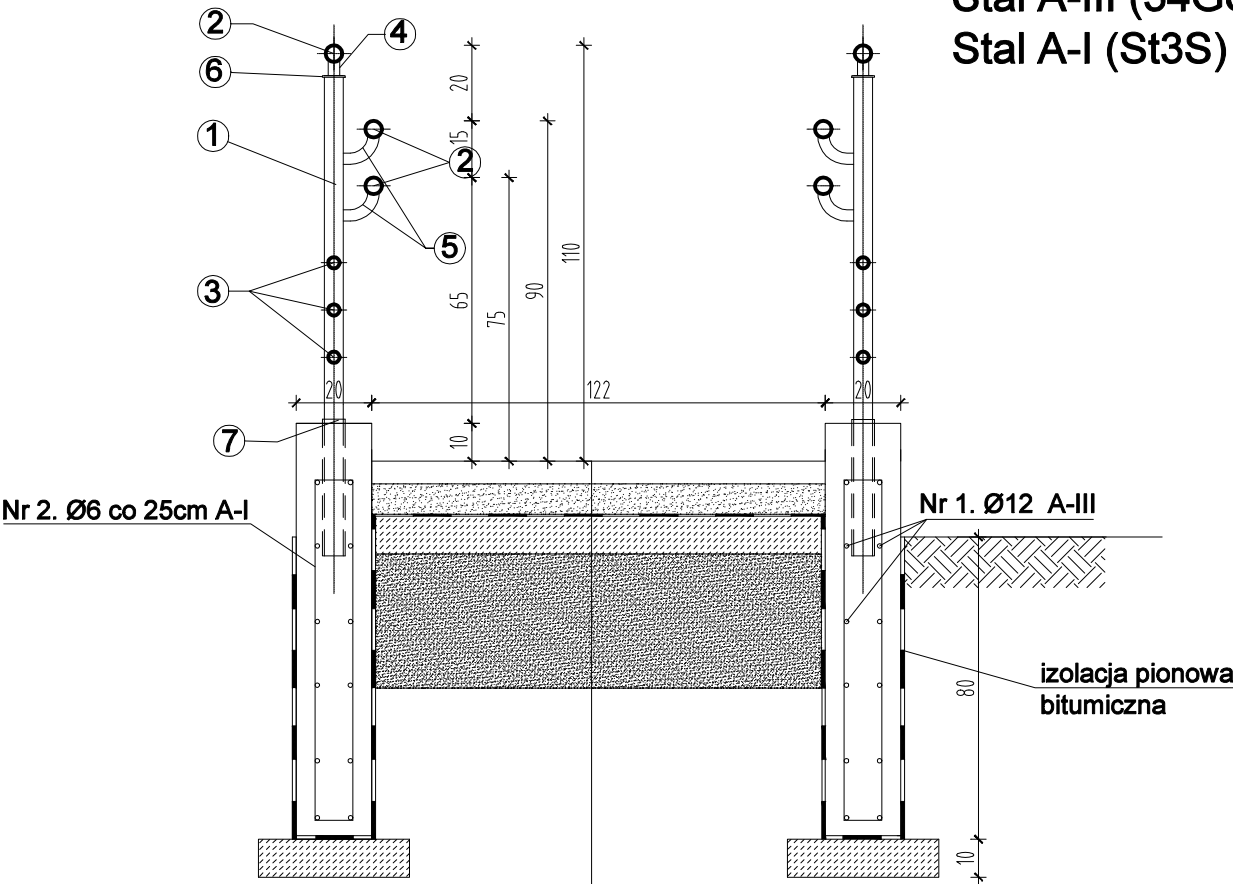

Beton klasy C 20/25 (B25)
Stal A-III (34GS)
Stal A-I (St3S)

kostka betonowa antypoślizgowa 10x10 gr. 6cm kolor grafit
podsypka cem.-piaskowa gr. 8 cm
izolacja z folii gr. 0,5mm
beton C12/15 zbrojony przeciwskurczowo gr. 10cm
zagęszczona podsypka piaskowa lub podkład murarski gr. 35 cm

Nazwa obiektu budowlanego	Rozbudowa placówki oświatowej w Łąkocinach		
Adres obiektu budowlanego	ul. Szkolna 14 , 63-410 Łąkociny , gm. Ostrów Wielkopolski (działka o nr geod. 167)		
Tytuł(nazwa) rysunku	Pochylnia dla niepełnosprawnych		Skala rysunku 1:20
			Numer rysunku wA17
Funkcja:	Imię, nazwisko i specjalność	Nr upr. bud.	Podpis i data
Opracował:	mgr inż. Piotr Kinastowski	83/82	11 2017
Opracował:	mgr Mateusz Kukuła	-	
Kierownik proj.:	mgr inż. Tadeusz Kukuła	190/94	