


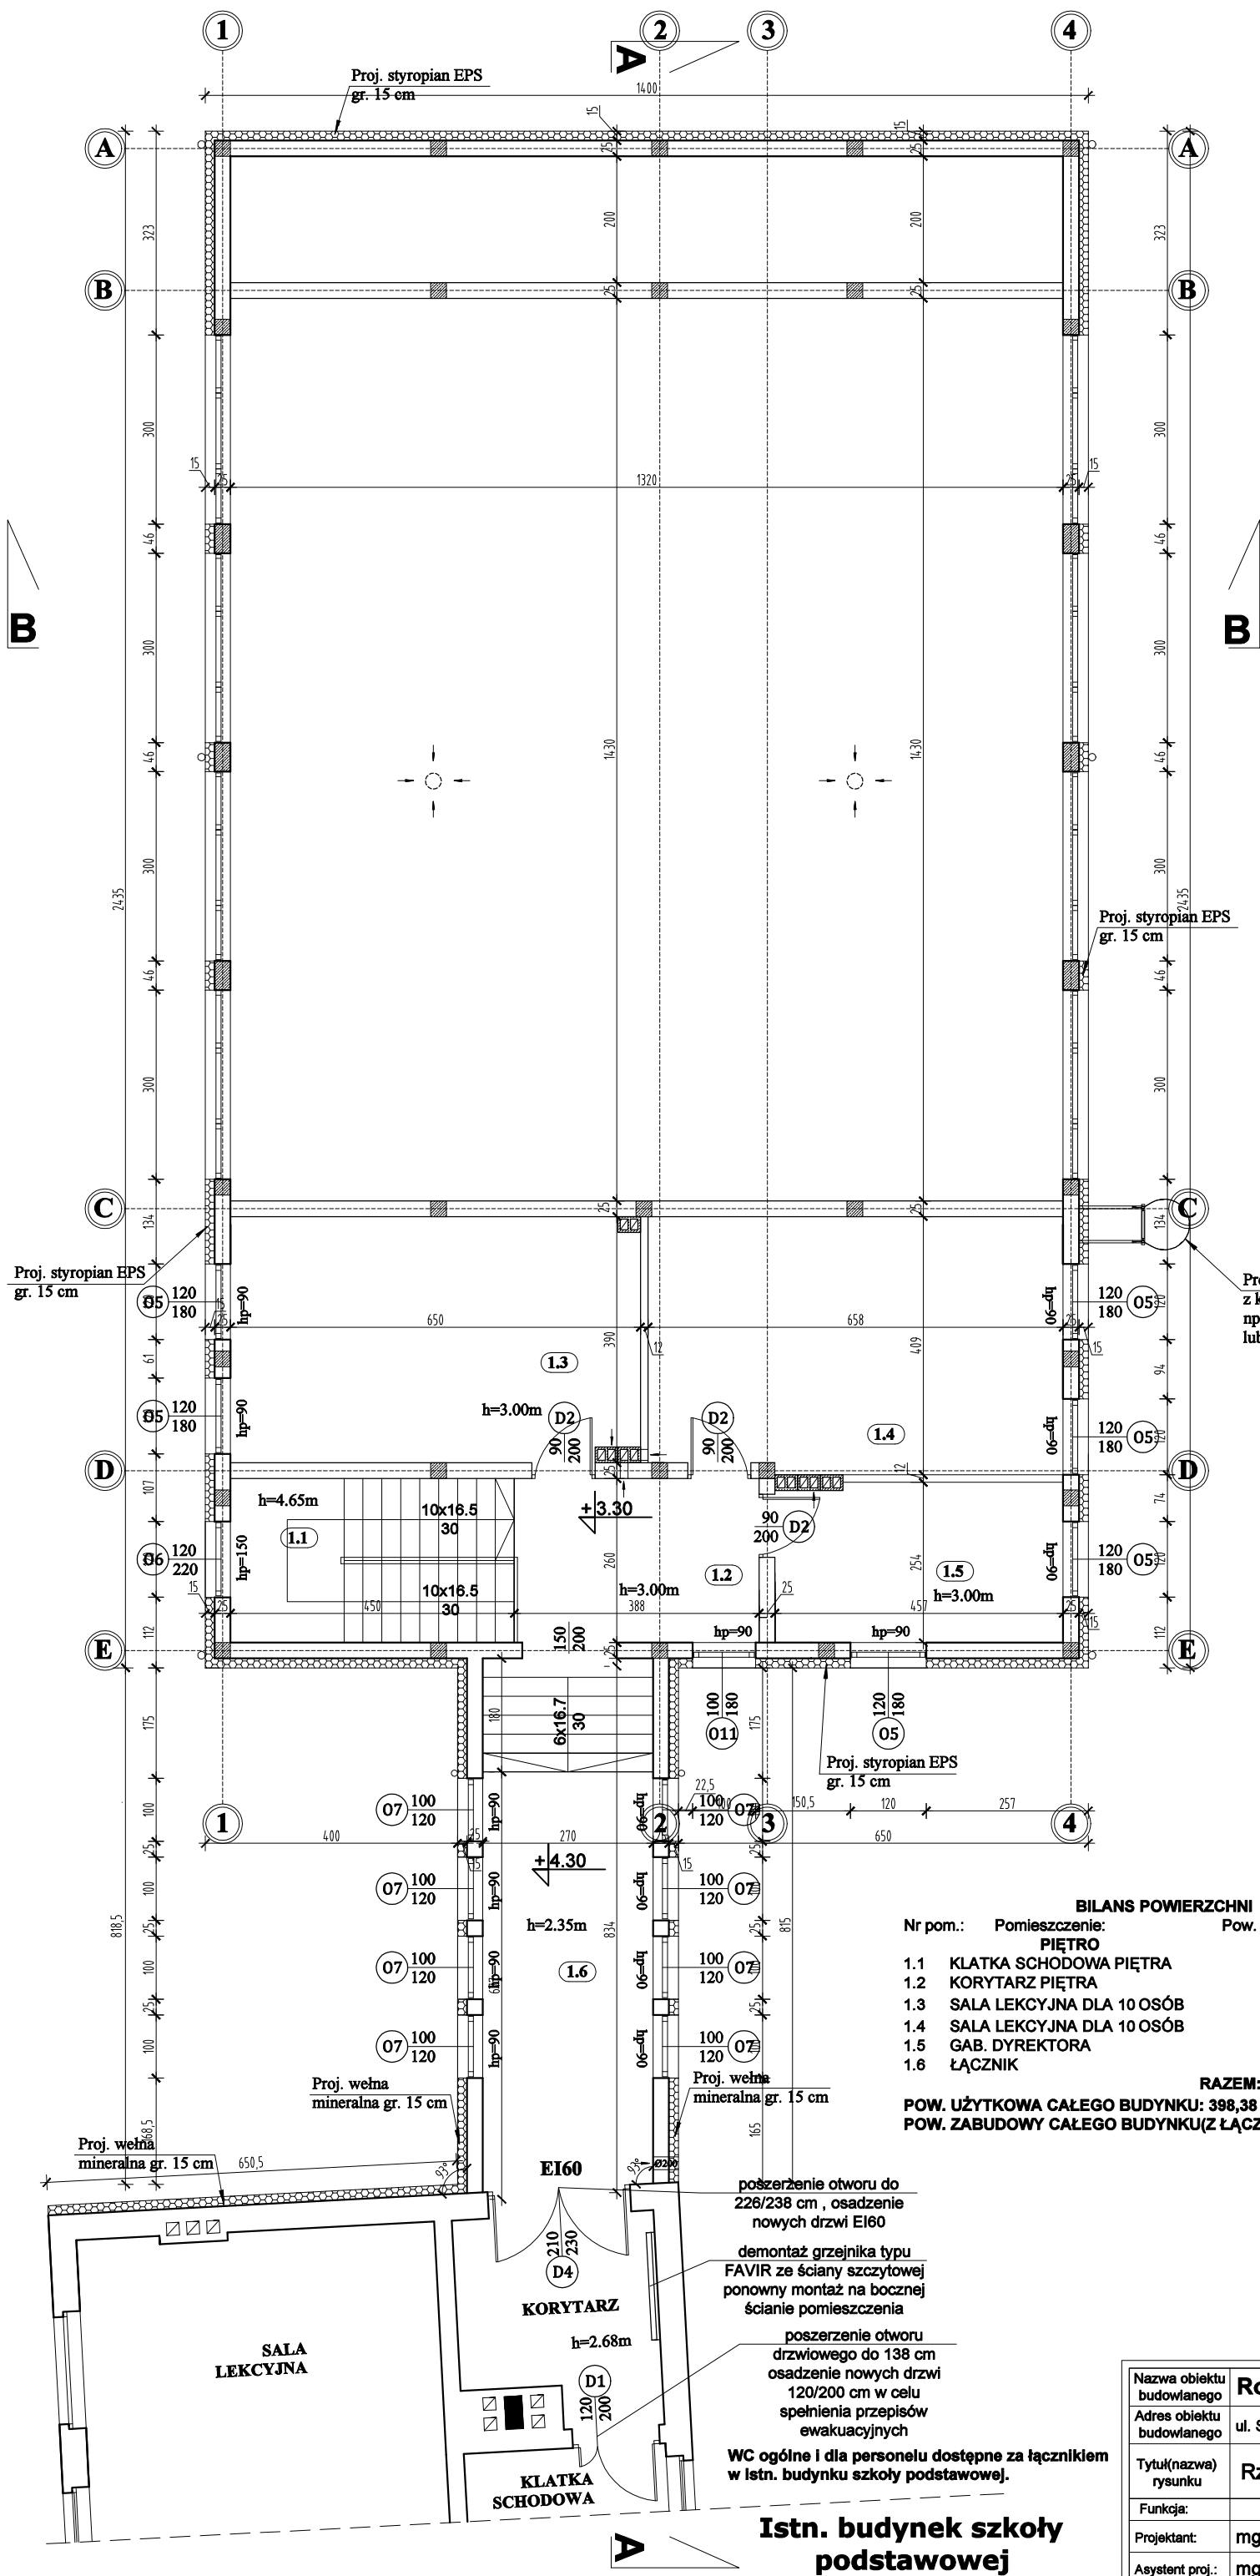

Rzut piętra
stan projektowany
skala 1:100

UWAGA:
Stosować materiały/urządzenia
wyspecyfikowane w dokumentacji
lub równoważne.
Wszystkie zmiany wymagają akceptacji
Projektanta i zgody Zamawiającego.

BILANS POWIERZCHNI			
Nr pom.:	Pomieszczenie:	Pow. użytkowa(m²):	Rodzaj posadzki:
1.1	KLATKA SCHODOWA PIĘTRO	5,85	- płytki gresowe
1.2	KORYTARZ PIĘTRA	10,09	- płytki gresowe
1.3	SALA LEKCYJNA DLA 10 OSÓB	25,09	- wykładzina PCV
1.4	SALA LEKCYJNA DLA 10 OSÓB	28,63	- wykładzina PCV
1.5	GAB. DYREKTORA	11,46	- wykładzina PCV
1.6	ŁĄCZNIK	23,03	- płytki gresowe
		RAZEM:	102,15
		POW. UŻYTKOWA CAŁEGO BUDYNKU: 398,36 m²	
		POW. ZABUDOWY CAŁEGO BUDYNKU(Z ŁĄCZNIKIEM): 369,76 m²	

Nazwa obiektu budowlanego	Rozbudowa placówki oświatowej w Łąkocinach		
Adres obiektu budowlanego	ul. Szkolna 14 , 63-410 Łąkociny , gm. Ostrów Wielkopolski (działka o nr geod. 167)		
Tytuł(nazwa) rysunku	Rzut piętra - stan projektowany	Skala rysunku	1:100
Funkcja:	Imię, nazwisko i specjalność	Nr upr. bud.	Podpis i data
Projektant:	mgr inż. Piotr Kinastowski	83/82	11 2017
Asystent proj.:	mgr Mateusz Kukuła	-	
Kierownik proj.:	mgr inż. Tadeusz Kukuła	190/94	