


Wieniec żelbetowy Poz.W1

światlica wiejska

skala 1:10

Wieniec żelbetowy Poz.W1 $L=ca.237\text{ mb}$

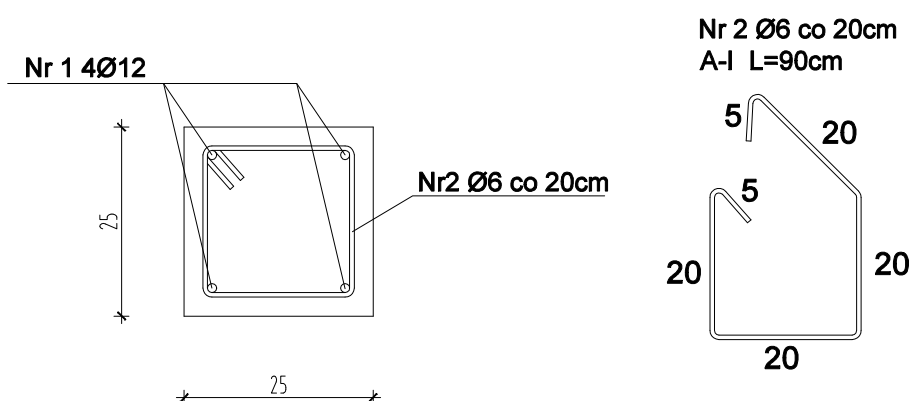

WYKAZ STALI ZBROJENIOWEJ

NAZWA ELEMENTU	NR PRETA	Ø PRETA	DŁUGOŚĆ PRETA	ILOŚĆ		DŁUGOŚĆ RAZEM	
				PRETÓW W ELEM.	OGÓLNIE ELEMENTÓW	Ø12 A-III	Ø6 A-I
		mm	m	szt.	szt.	m	m
Wieniec żelbetowy Poz.W1							
	1	12	237,00	4		948,00	
	2	6	0,90	1185			1066,50
RAZEM [m] :						948,00	1066,50
MASA JEDN. [kg/m] :						0,888	0,222
MASA [kg] :						841,82	236,76
MASA CALK. [kg] :						1078,58	

UWAGA:
Stosować materiały/urządzenia
wyspecyfikowane w dokumentacji
lub równoważne.
Wszystkie zmiany wymagają akceptacji
Projektanta i zgody Zamawiającego.

Nazwa obiektu budowlanego	Rozbudowa placówki oświatowej w Łąkocinach		
Adres obiektu budowlanego	ul. Szkolna 14 , 63-410 Łąkociny , gm. Ostrów Wielkopolski (działka o nr geod. 167)		
Tytuł(nazwa) rysunku	Wieniec żelbetowy Poz.W1	Skala rysunku	1:10
		Numer rysunku	WA20
Funkcja:	Imię, nazwisko i specjalność	Nr upr. bud.	Podpis i data
Projektant:	mgr inż. Piotr Kinastowski	83/82	11 2017
Asystent proj.:	mgr Mateusz Kukuła	-	
Kierownik proj.:	mgr inż. Tadeusz Kukuła	190/94	