



Belka żelbetowa 25x24cm
Poz.B5 - 1 szt.
1:20

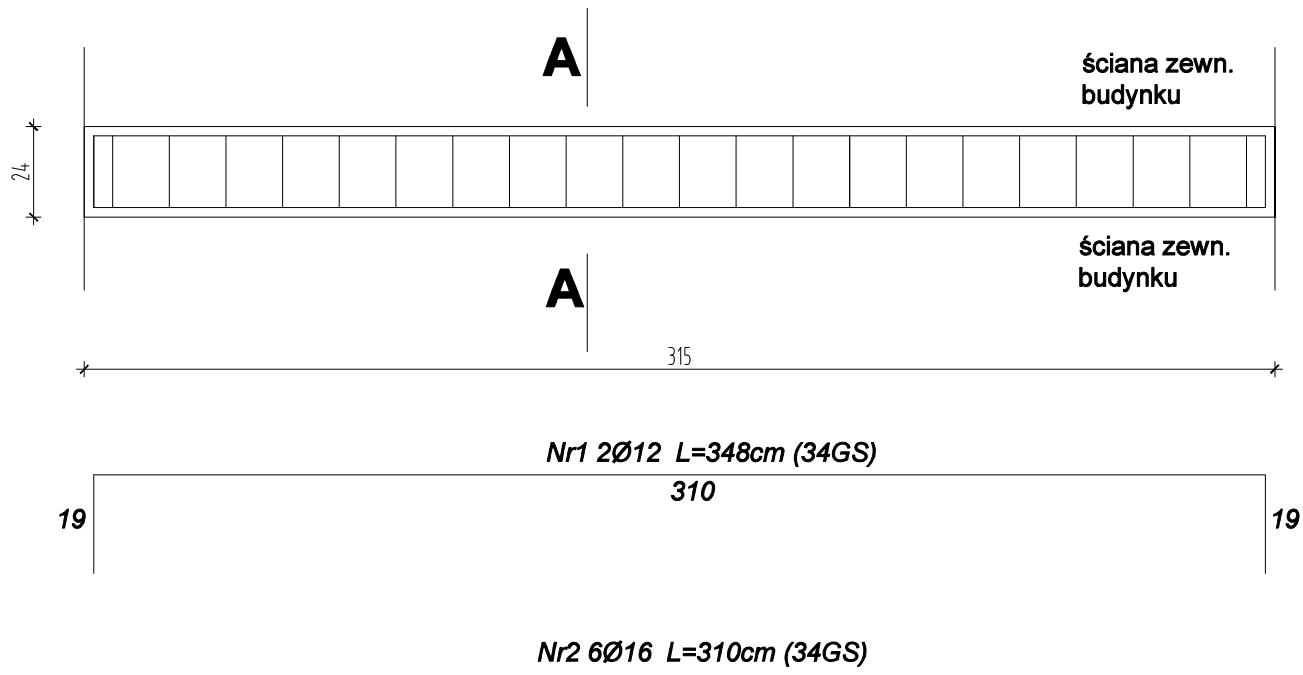

PRZEKRÓJ A-A

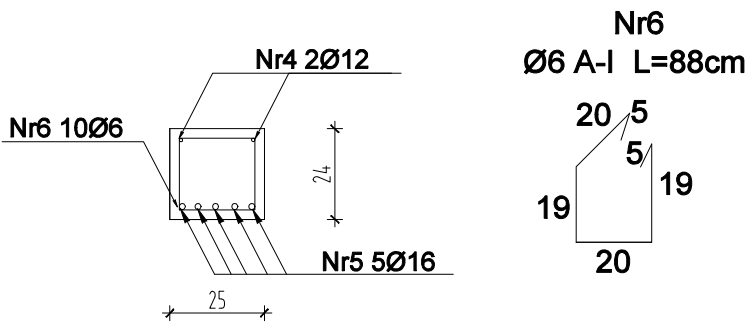


WYKAZ STALI ZBROJENIOWEJ

NAZWA ELEMENTU	NR PRETA	Ø PRETA	DŁUGOSC PRETA	ILOSC		DŁUGOSC RAZEM		
				PRETOW W ELEM.	OGÓLNE ELEMENTÓW	Ø16 A-III	Ø12 A-III	Ø6 A-I
		mm	m	szt.	szt.	m	m	m
Belka żelbetowa Poz.B2,B6								
	1	12	3,48	2	1		6,96	
	2	16	3,10	5	1	15,50		
	3	6	0,88	21	1			18,48
	4	12	4,05	2	1		8,10	
	5	16	3,15	5	1	15,75		
	6	6	1,36	21	1			28,56
RAZEM [m] :						31,25	15,06	47,04
MASA JEDN. [kg/m] :						1,58	0,888	0,222
MASA [kg] :						49,38	13,37	10,44
MASA CALK. [kg] :						73,19		


Belka żelbetowa Poz.B5,B6
stan projektowany
skala 1:20

Beton klasy C 20/25 (B25)
Stal A-III (34GS)
Stal A-I (St3S)

Belka żelbetowa 24x50cm
Poz.B6 - 1 szt.
1:20

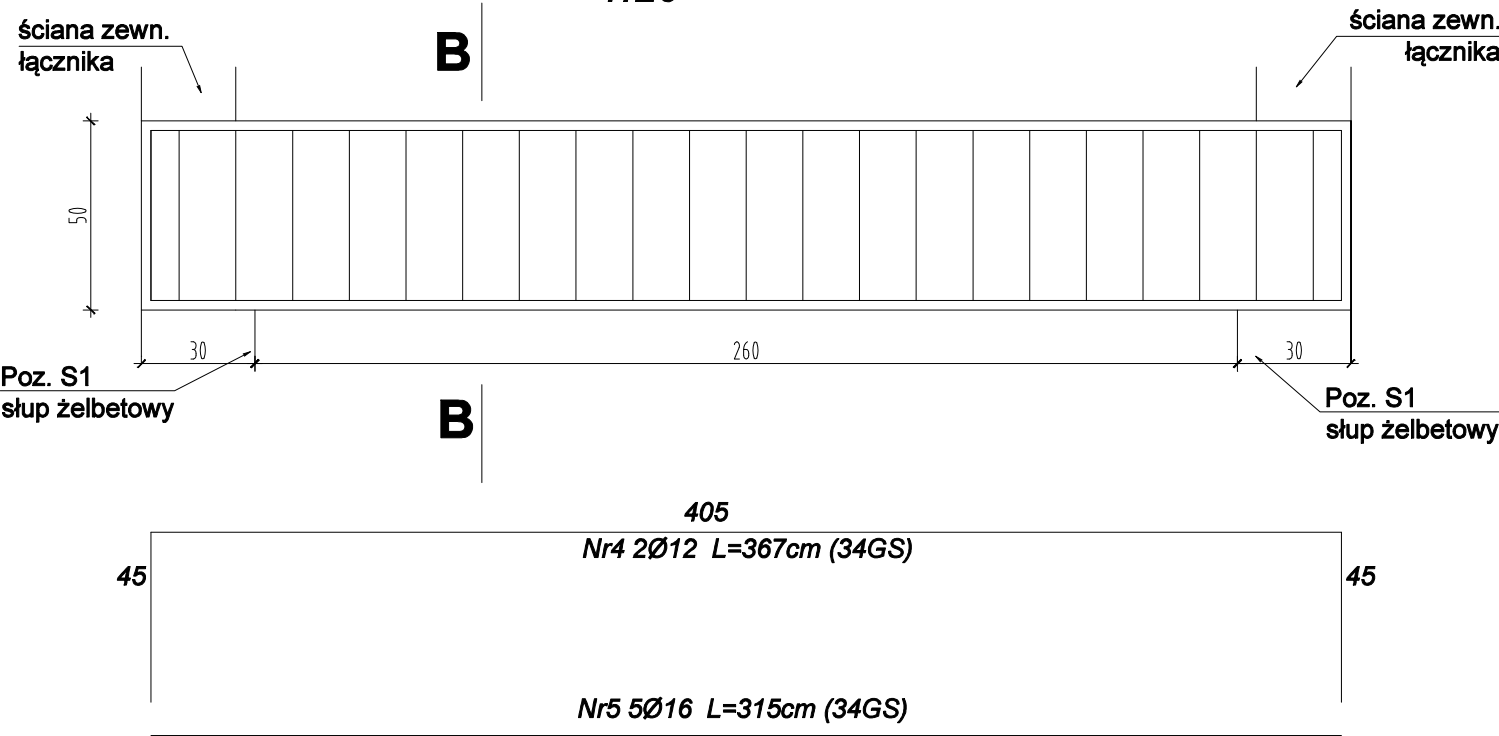

PRZEKRÓJ A-A

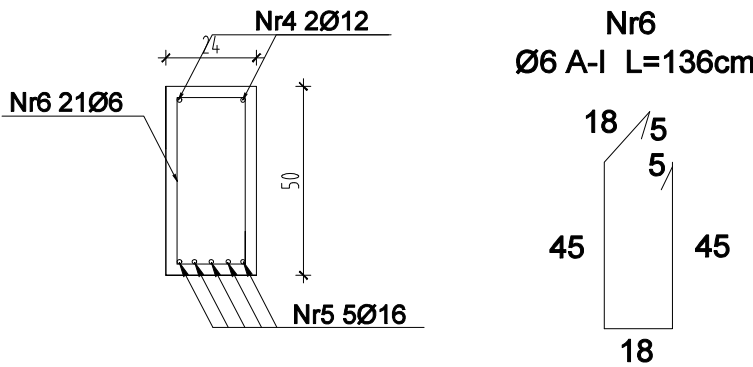

UWAGA:
Stosować materiały/urządzenia
wyspecyfikowane w dokumentacji
lub równoważne.
Wszystkie zmiany wymagają akceptacji
Projektanta i zgody Zamawiającego.

Nazwa obiektu budowlanego	Rozbudowa placówki oświatowej w Łąkocinach			
Adres obiektu budowlanego	ul. Szkolna 14 , 63-410 Łąkociny , gm. Ostrów Wielkopolski (działka o nr geod. 167)			
Tytuł(nazwa) rysunku	Belka żelbetowa Poz.B5,B6		Skala rysunku	1:20
			Numer rysunku	WA24
Funkcja:	Imię, nazwisko i specjalność		Nr upr. bud.	Podpis i data
Projektant:	mgr inż. Piotr Kinastowski		83/82	11 2017
Asystent proj.:	mgr Mateusz Kukuła		-	
Kierownik proj.:	mgr inż. Tadeusz Kukuła		190/94	