



Beton klasy C 20/25
(B25)
Stal A-III (34GS)
Stal A-I (St3S)

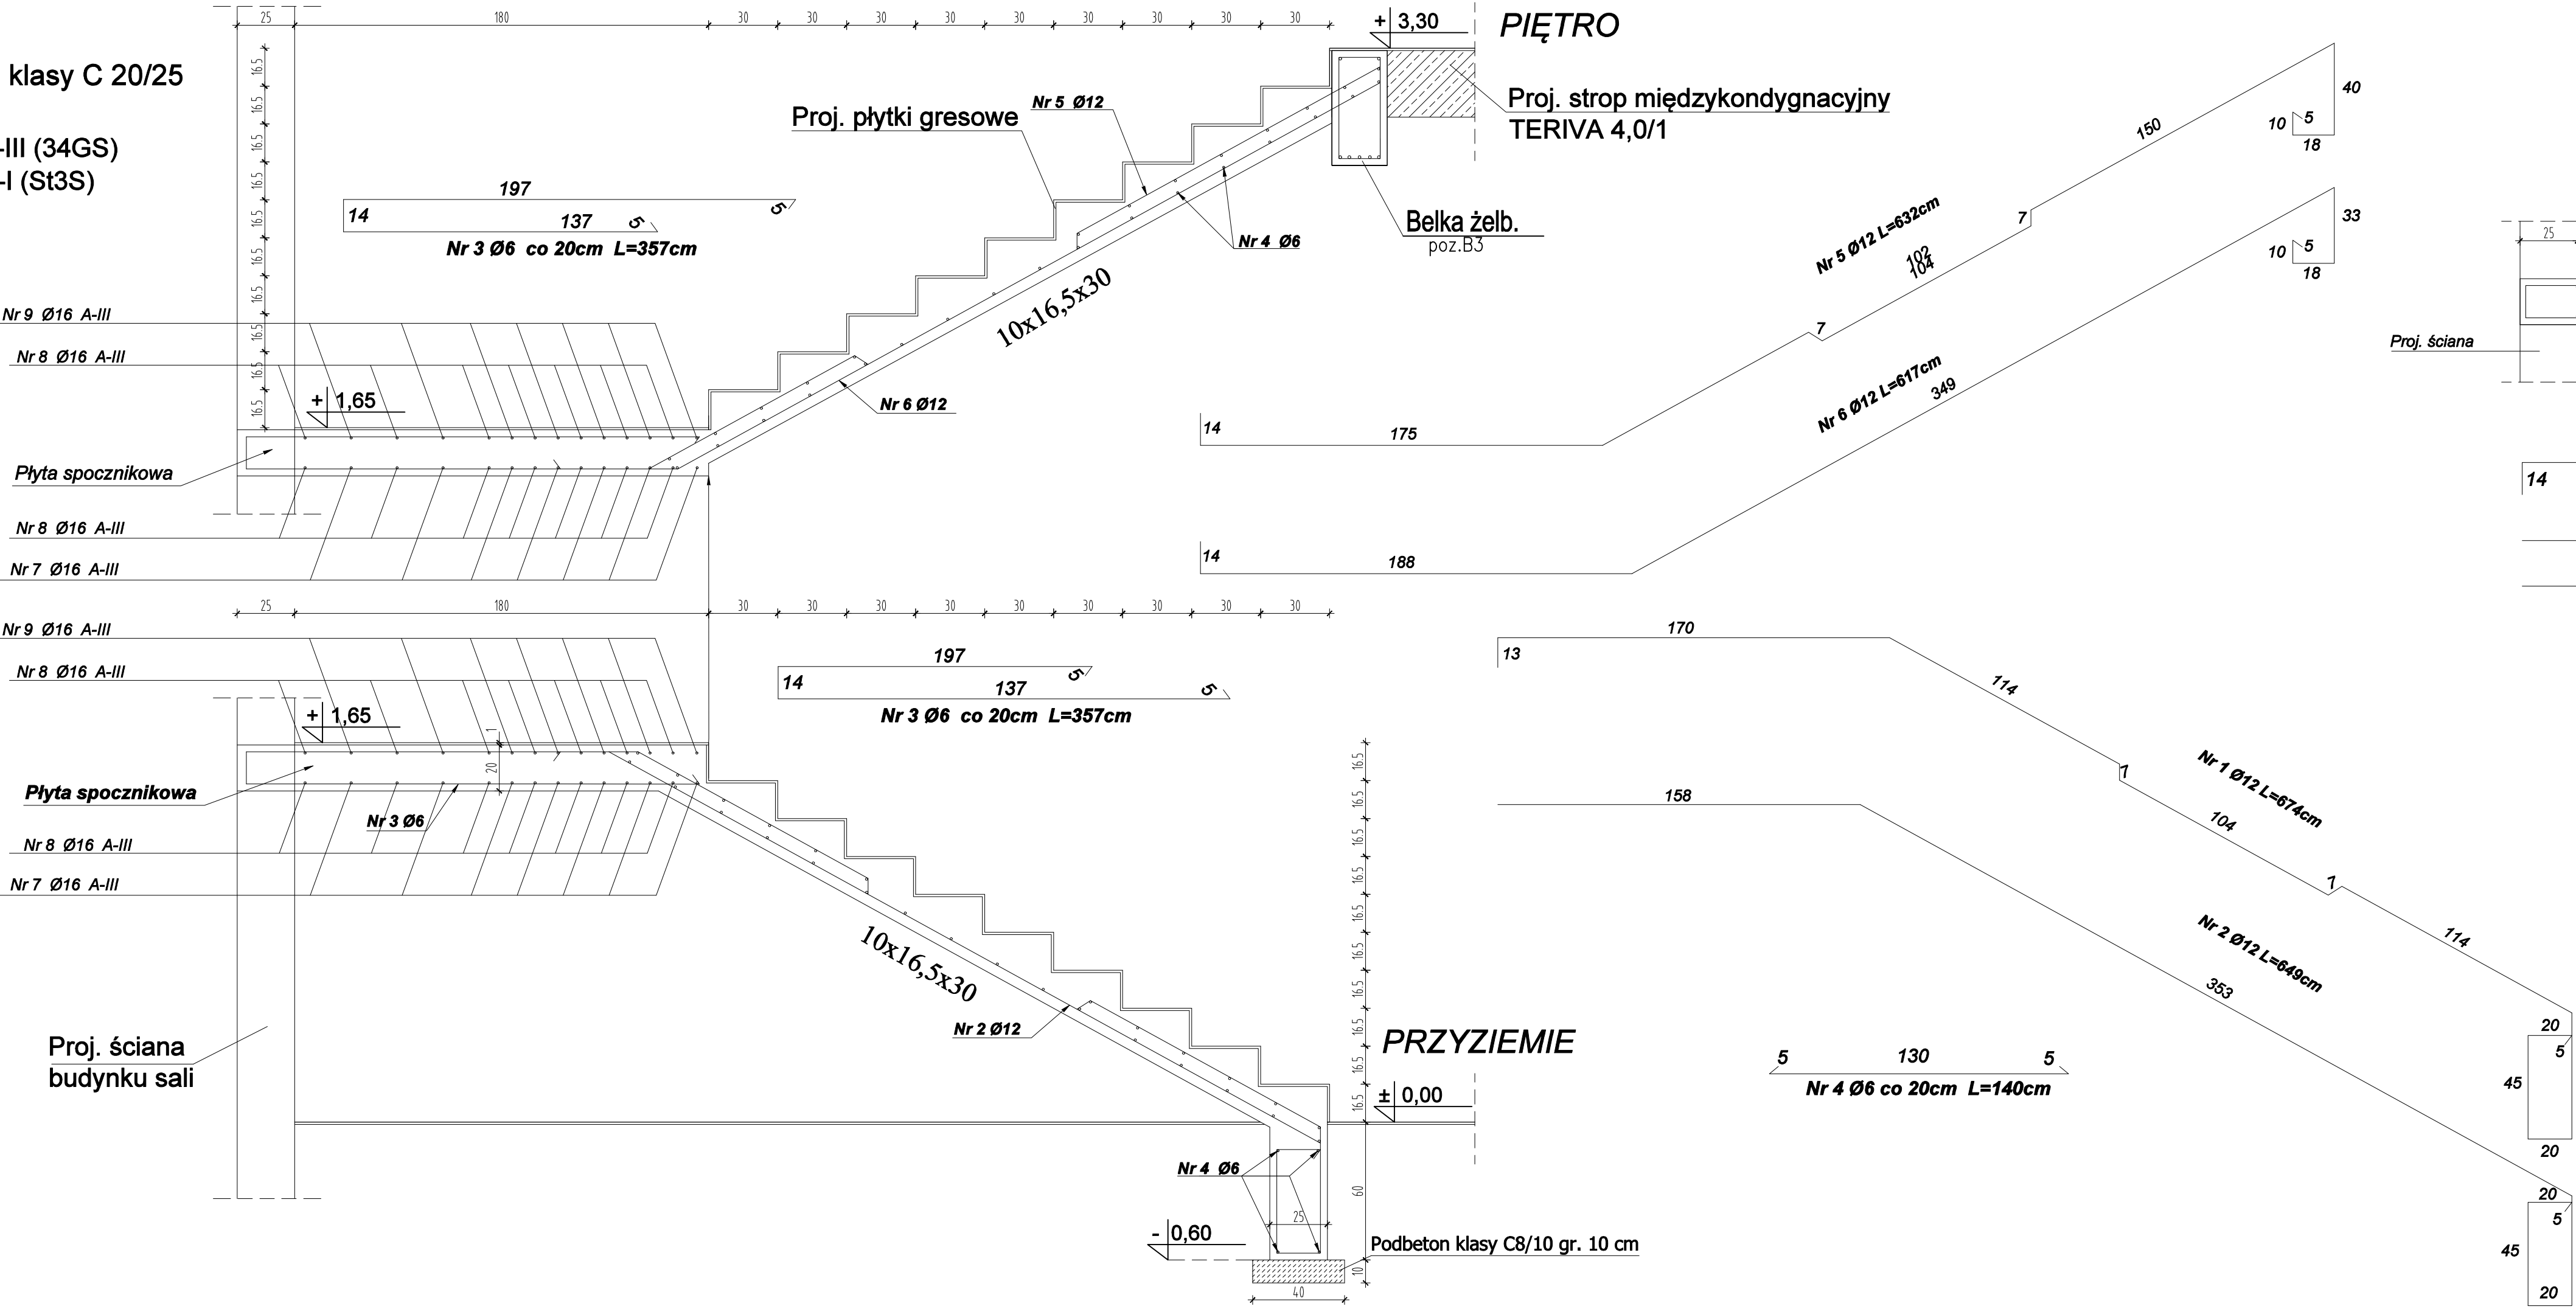

Klatka schodowa żelbetowa
POZ. SCH.1
skala 1:20

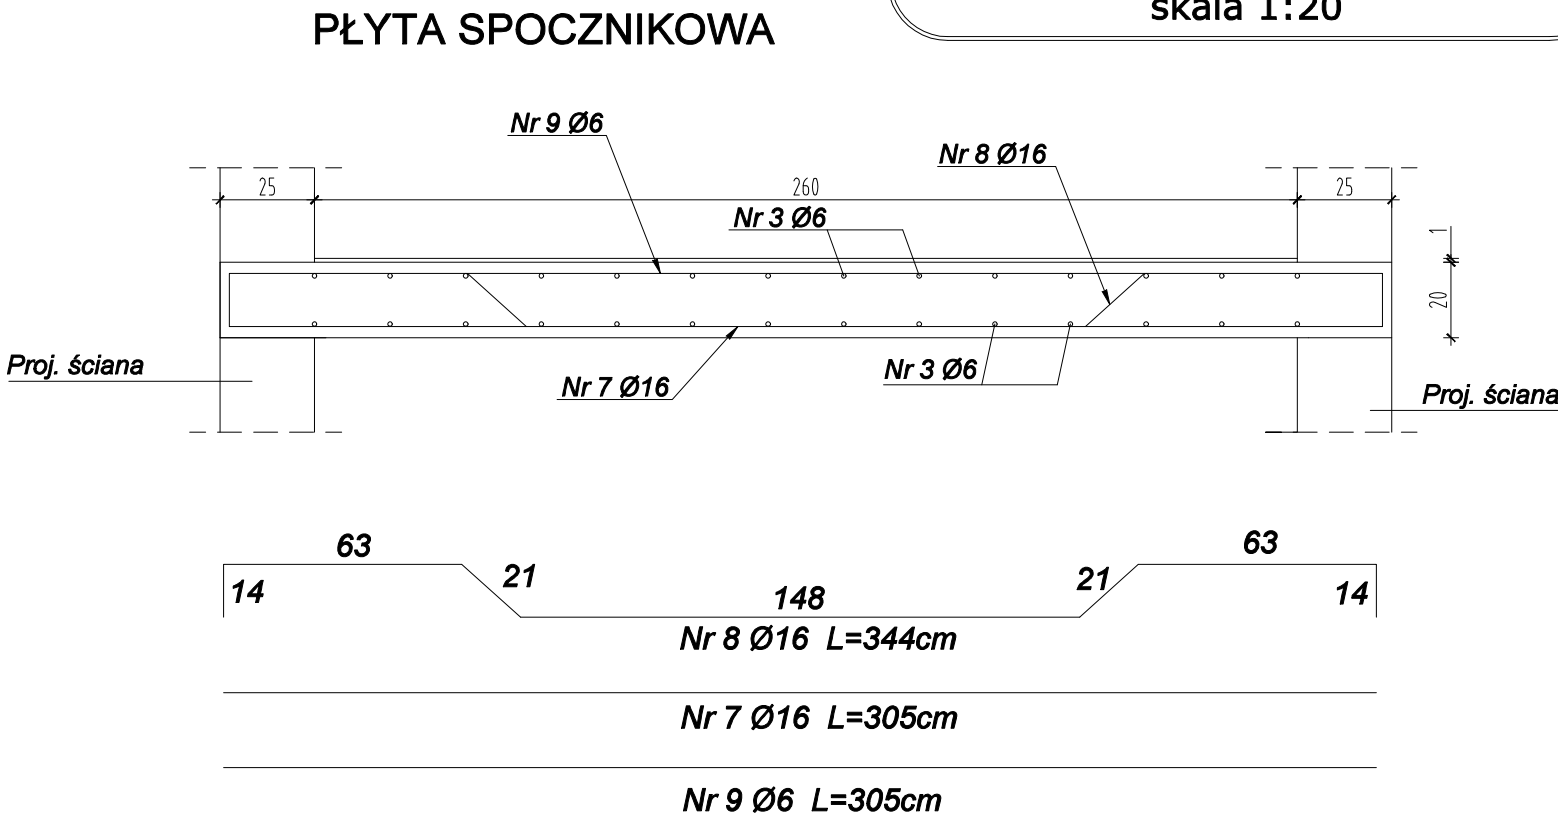

WYKAZ STALI ZBROJENIOWEJ									
NAZWA ELEMENTU	NR PRETA	Ø PRETA	DŁUGOŚĆ PRETA	ILOŚĆ		DŁUGOŚĆ RAZEM			Ø6 A-I
				PRETOW W ELEM.	OGÓLNE ELEM. Szt.	Ø16 A-III	Ø12 A-III	Ø6 A-I	
		mm	m	szt.	szt.	m	m	m	
Klatka schodowa żelbetowa Poz. Sch.1									
	1	12	6,74	6	1		40,44		
	2	12	6,49	6	1		38,94		
	3	6	3,57	14	2			99,96	
	4	6	1,40	62	1			86,80	
	5	12	6,32	6	1		37,92		
	6	12	6,17	6	1		37,02		
	7	16	3,05	7	1	21,35			
	8	16	3,44	7	1	24,08			
	9	6	3,05	7	1			21,35	
RAZEM						m	45,43	154,32	208,11
MASA JEDN.						kg/m	1,58	0,888	0,222
MASA						kg	71,78	137,04	46,20
MASA CALK.						kg		255,02	

UWAGA:
Stosować materiały/urządzenia
wyspecyfikowane w dokumentacji
lub równoważne.
Wszystkie zmiany wymagają akceptacji
Projektanta i zgody Zamawiającego.

Nazwa obiektu budowlanego	Rozbudowa placówki oświatowej w Łąkočinach		
Adres obiektu budowlanego	ul. Szkolna 14, 63-410 Łąkoćny, gm. Ostów Wielkopolski (działka o nr geod. 167)		
Tytuł(nazwa) rysunku	Klatka schodowa żelbetowa POZ. SCH.1	Skala rysunku	1:20
Funckja:	Imię, nazwisko i specjalność	Nr upr. bud.	Podpis i data
Projektant:	mgr inż. Piotr Kinasłowski	83/82	11 2017
Ayentant proj.:	mgr Mateusz Kukuła	-	
Kierownik proj.:	mgr inż. Tadeusz Kukuła	190/94	