



Beton klasy C20/25
Stal A-III (34GS)
Stal A-I (St3S)

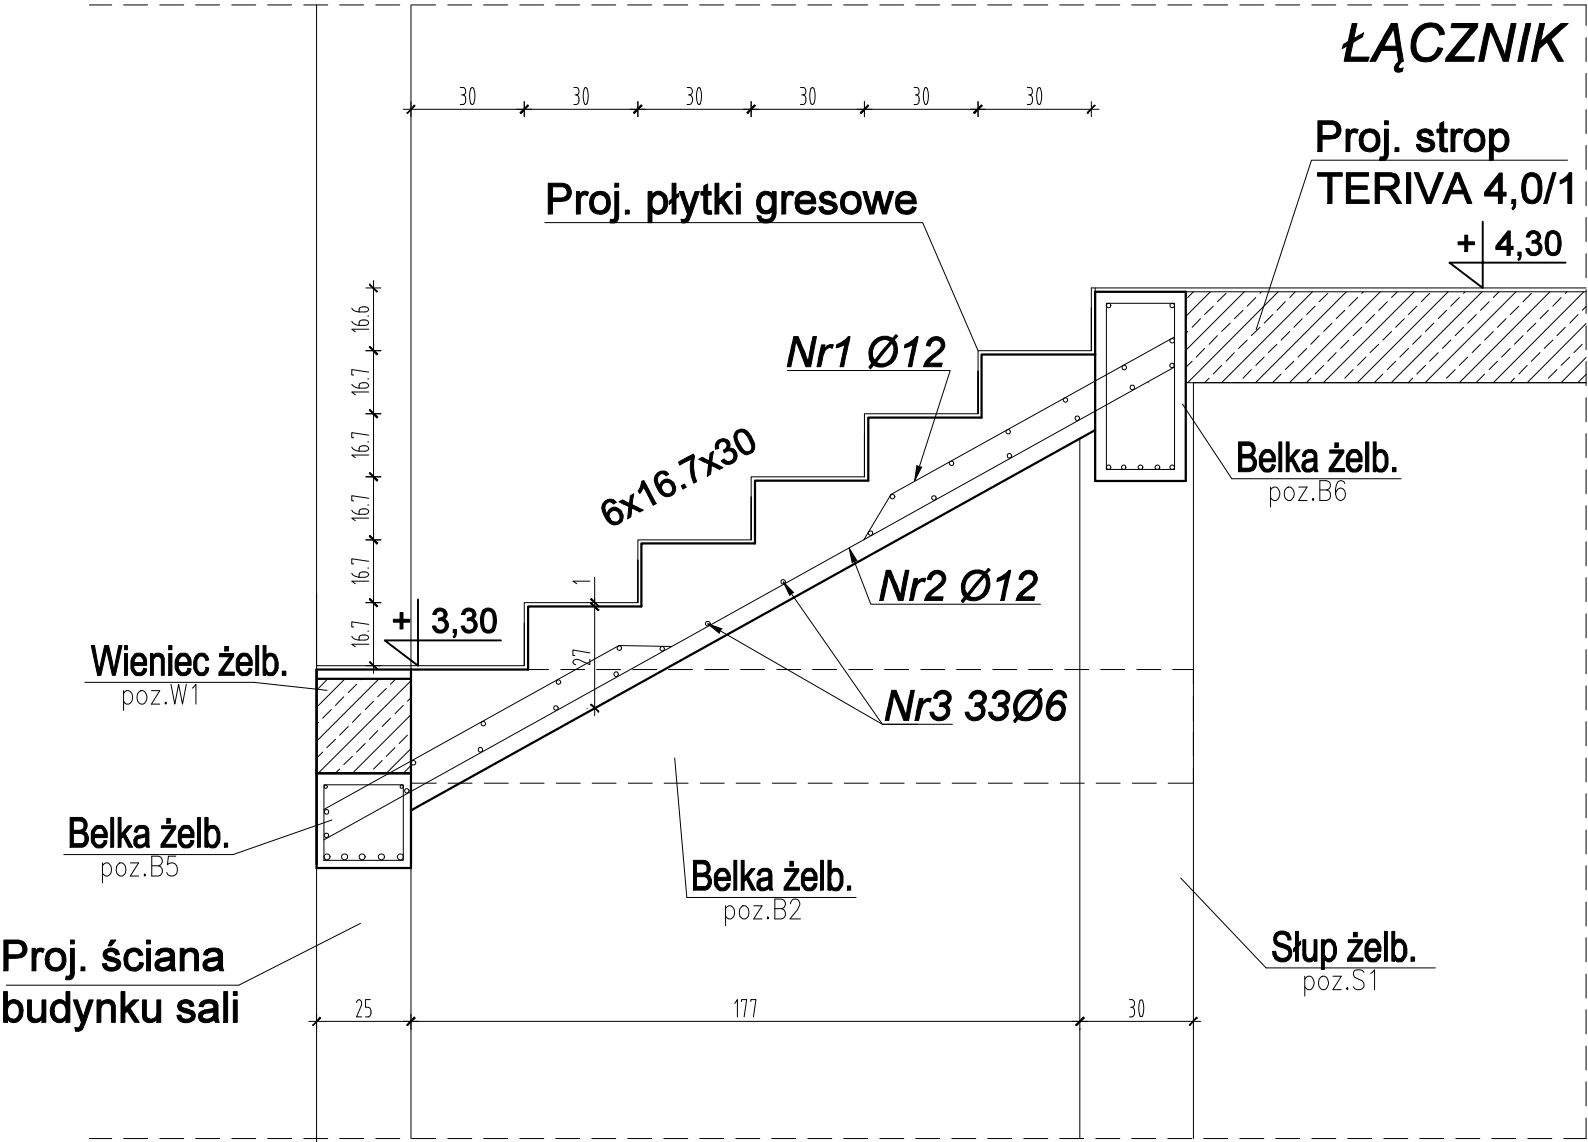

Schody żelbetowe
łącznika POZ. SCH.2
skala 1:20

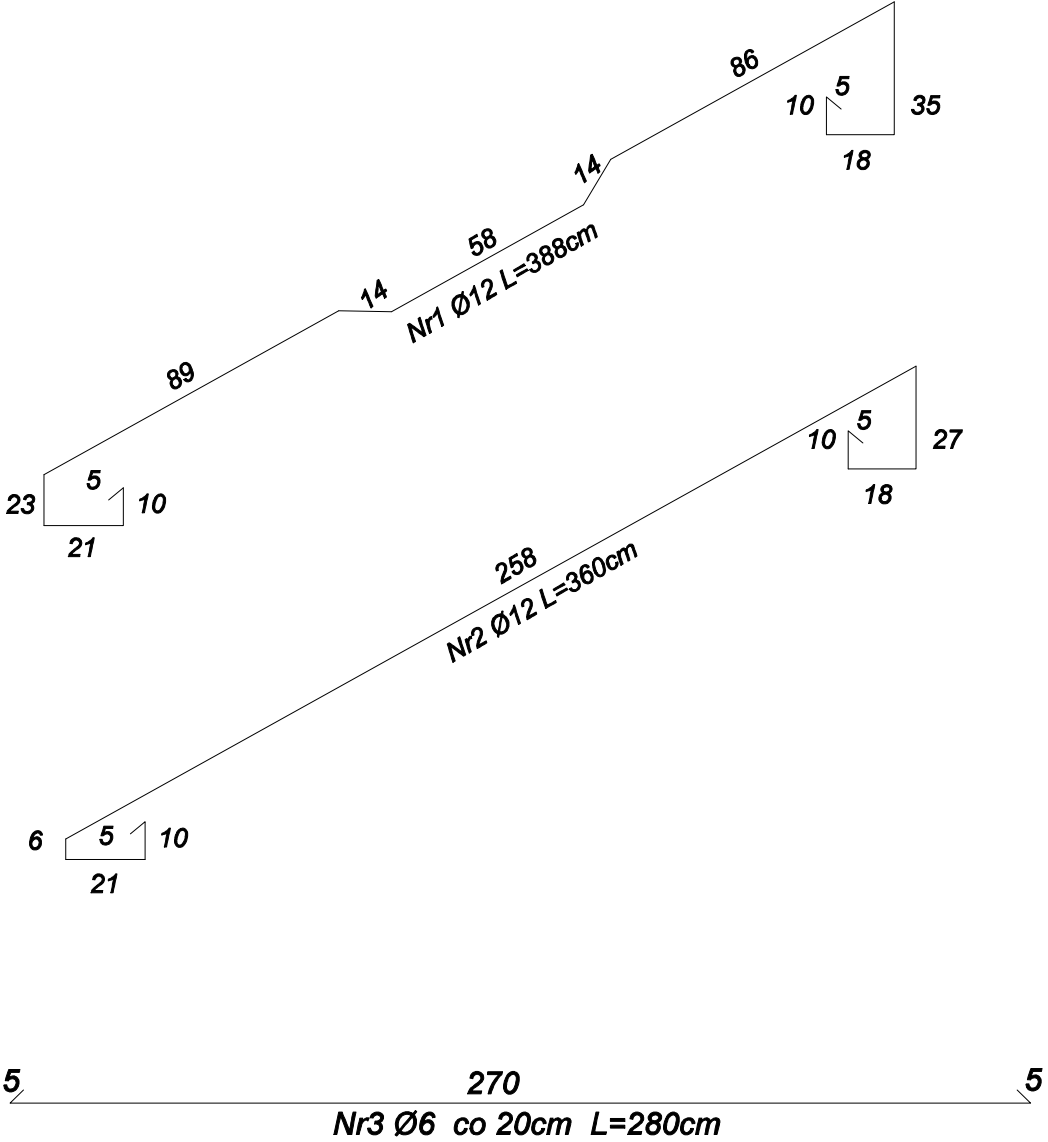

UWAGA:
Stosować materiały/urządzenia
wyspecyfikowane w dokumentacji
lub równoważne.
Wszystkie zmiany wymagają akceptacji
Projektanta i zgody Zamawiającego.

WYKAZ STALI ZBROJENIOWEJ

NAZWA ELEMENTU	NR PRETA	Ø PRETA	DŁUGOSC PRETA	ILOSC		DŁUGOSC RAZEM	
				PRETOW W ELEM.	OGÓLNE ELEMENTÓW	Ø12 A-III	Ø6 A-I
		mm	m	szt.	szt.	m	m
Schody żelbetowe							
	1	12	3,88	5	1	19,40	
	2	12	3,60	5	1	18,00	
	3	6	2,80	25	1		70,00
RAZEM [m] :						37,40	70,00
MASA JEDN. [kg/m] :						0,888	0,222
MASA [kg] :						33,21	15,54
MASA CALK. [kg] :						48,75	

Nazwa obiektu budowlanego	Rozbudowa placówki oświatowej w Łąkocinach			
Adres obiektu budowlanego	ul. Szkolna 14 , 63-410 Łąkociny , gm. Ostrów Wielkopolski (działka o nr geod. 167)			
Tytuł(nazwa) rysunku	Schody żelbetowe łącznika POZ. SCH.2		Skala rysunku	1:20
			Numer rysunku	WA27
Funkcja:	Imię, nazwisko i specjalność		Nr upr. bud.	Podpis i data
Projektant:	mgr inż. Piotr Kinastowski	83/82		11 2017
Asystent proj.:	mgr Mateusz Kukuła	-		
Kierownik proj.:	mgr inż. Tadeusz Kukuła	190/94		