


STROP TERIVA 4,0/1 WYKONAĆ ZGODNIE Z INSTRUKCJĄ MONTAŻU PRODUCENTA

Beton klasy C20/25 (B25)

Stal A-III (34GS)

Stal A-I

Układ elementów konstrukcyjnych przyziemia stan projektowany skala 1:100

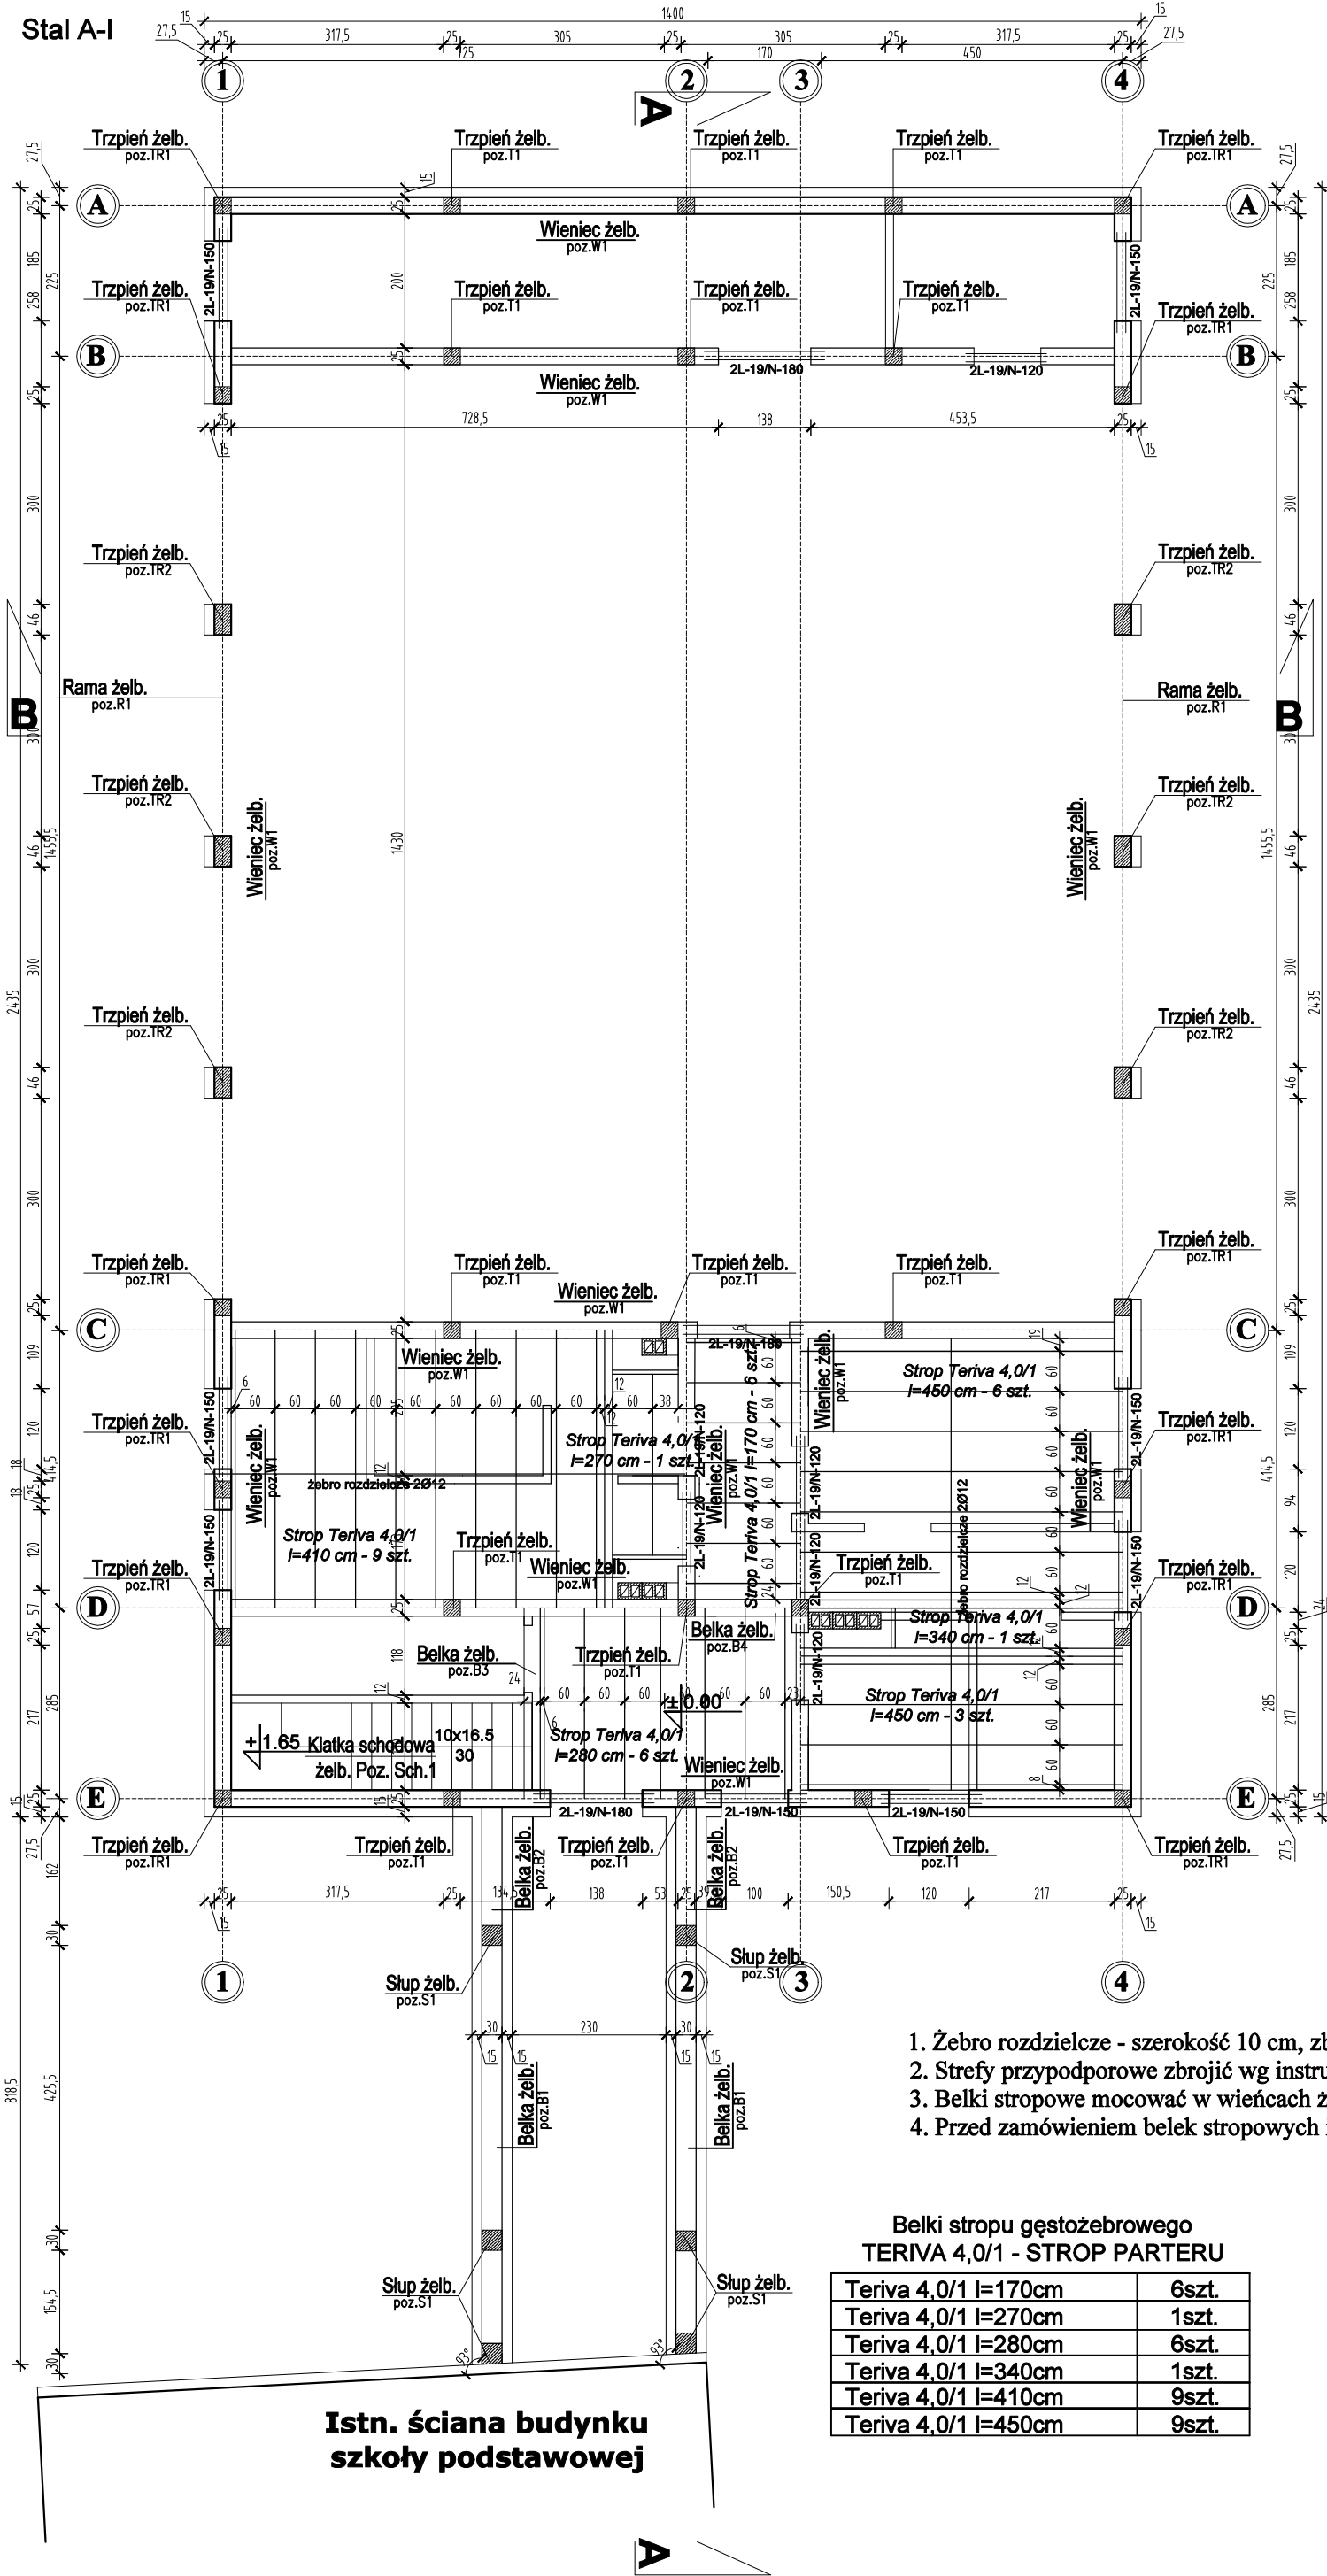

POZ. T1 - TRZPIEŃ ŻELBETOWY 25x25 cm zbrojenie główne 4Ø12, strzemiona Ø6 co 9 cm i 18cm, Beton C20/25 (B25), Stal A-III(34GS), A-I(St3S)

POZ. B1 - BELKA ŻELBETOWA 30x40 cm l=650 cm zbrojenie dołem 6Ø16, górą 3Ø16, zbrojenie montażowe 4Ø12, strzemiona Ø6 co 15 i 7,5 cm, Beton C20/25 (B25), Stal A-III(34GS), A-I(St3S)

POZ. B2 - BELKA ŻELBETOWA 30x30 cm l=210 cm zbrojenie dołem 6Ø16, górą 3Ø16, zbrojenie montażowe 2Ø12, strzemiona Ø6 co 15 cm, Beton C20/25 (B25), Stal A-III(34GS), A-I(St3S)

POZ. B3 - BELKA ŻELBETOWA 24x50 cm l=310 cm zbrojenie dołem 5Ø16, zbrojenie montażowe 2Ø12, strzemiona Ø6 co 15 cm, Beton C20/25 (B25), Stal A-III(34GS), A-I(St3S)

POZ. B4 - BELKA ŻELBETOWA 25x25 cm l=195 cm zbrojenie dołem 5Ø16, zbrojenie montażowe 2Ø12, strzemiona Ø6 co 15 cm, Beton C20/25 (B25), Stal A-III(34GS), A-I(St3S)

POZ. B5 - BELKA ŻELBETOWA 25x24 cm l=320 cm zbrojenie dołem 5Ø16, zbrojenie montażowe 2Ø12, strzemiona Ø6 co 15 cm, Beton C20/25 (B25), Stal A-III(34GS), A-I(St3S)

POZ. B6 - BELKA ŻELBETOWA 24x50 cm l=320 cm zbrojenie dołem 5Ø16, zbrojenie montażowe 2Ø12, strzemiona Ø6 co 15 cm, Beton C20/25 (B25), Stal A-III(34GS), A-I(St3S)

POZ. W1 - WIENIEC ŻELBETOWY 25x25 cm zbrojenie główne 4Ø12, strzemiona Ø6 co 20 cm Beton C20/25 (B25), Stal A-III(34GS), A-I(St3S)

POZ. S1 - SŁUP ŻELBETOWY 30x30 cm zbrojenie główne 4Ø12, strzemiona Ø6 co 20 i 10 cm Beton C20/25 (B25), Stal A-III(34GS), A-I(St3S)

POZ. SCH.1 - KLATKA SCHODOWA ŻELBETOWA biegi i spocznik - zbrojenie główne Ø16 i Ø12, rozdzielcze Ø6, Beton C20/25 (B25), Stal A-III(34GS) - zbrojenie główne i montażowe, A-I(St3S) - strzemiona

POZ. SCH.2 - SCHODY ŻELBETOWE biegi - zbrojenie główne Ø12, rozdzielcze Ø6 Beton C20/25 (B25), Stal A-III(34GS) - zbrojenie główne i montażowe, A-I(St3S) - strzemiona

POZ. R1 - RAMA ŻELBETOWA - TR1 TRZPIEŃ ŻELBETOWY 25x25 cm zbrojenie główne 4Ø12, strzemiona Ø6 co 9 cm i 18cm, Beton C20/25 (B25), Stal A-III(34GS), A-I(St3S)

- TR2 TRZPIEŃ ŻELBETOWY 46x25 cm zbrojenie główne 6Ø12, strzemiona Ø6 co 9 cm i 18cm, Beton C20/25 (B25), Stal A-III(34GS), A-I(St3S)

- W2 - WIENIEC ŻELBETOWY 25x25 cm zbrojenie główne 4Ø12, strzemiona Ø6 co 20 cm Beton C20/25 (B25), Stal A-III(34GS), A-I(St3S)

UWAGA:
Stosować materiały/urządzenia wyspecyfikowane w dokumentacji lub równoważne.
Wszystkie zmiany wymagają akceptacji Projektanta i zgody Zamawiającego.

- Żebro rozdzielcze - szerokość 10 cm, zbrojenie główne 2Ø12, strzemiona Ø4,5 co 60cm.
- Strefy przypodporowe zbroić wg instrukcji montażowych otrzymanych od producenta.
- Belki stropowe mocować w wieńcach żelbetowych zbrojonych podłużnie 4Ø12, strzemiona Ø6 co 25cm.
- Przed zamówieniem belek stropowych i nadproży długości sprawdzić z natury.

Belki stropu gęstożebrowego TERIVA 4,0/1 - STROP PARTERU	
Teriva 4,0/1 l=170cm	6szt.
Teriva 4,0/1 l=270cm	1szt.
Teriva 4,0/1 l=280cm	6szt.
Teriva 4,0/1 l=340cm	1szt.
Teriva 4,0/1 l=410cm	9szt.
Teriva 4,0/1 l=450cm	9szt.

Nazwa obiektu budowlanego	Rozbudowa placówki oświatowej w Łąkocinach		
Adres obiektu budowlanego	ul. Szkolna 14, 63-410 Łąkociny, gm. Ostrów Wielkopolski (działka o nr geod. 167)		
Tytuł(nazwa) rysunku	Układ elementów konstrukcyjnych przyziemia - stan projektowany	Skala rysunku	1:100
Funkcja:	Imię, nazwisko i specjalność	Nr upr. bud.	Podpis i data
Projektant:	mgr inż. Piotr Kinastowski	83/82	11 2017
Asystent proj.:	mgr Mateusz Kukuła	-	
Kierownik proj.:	mgr inż. Tadeusz Kukuła	190/94	