


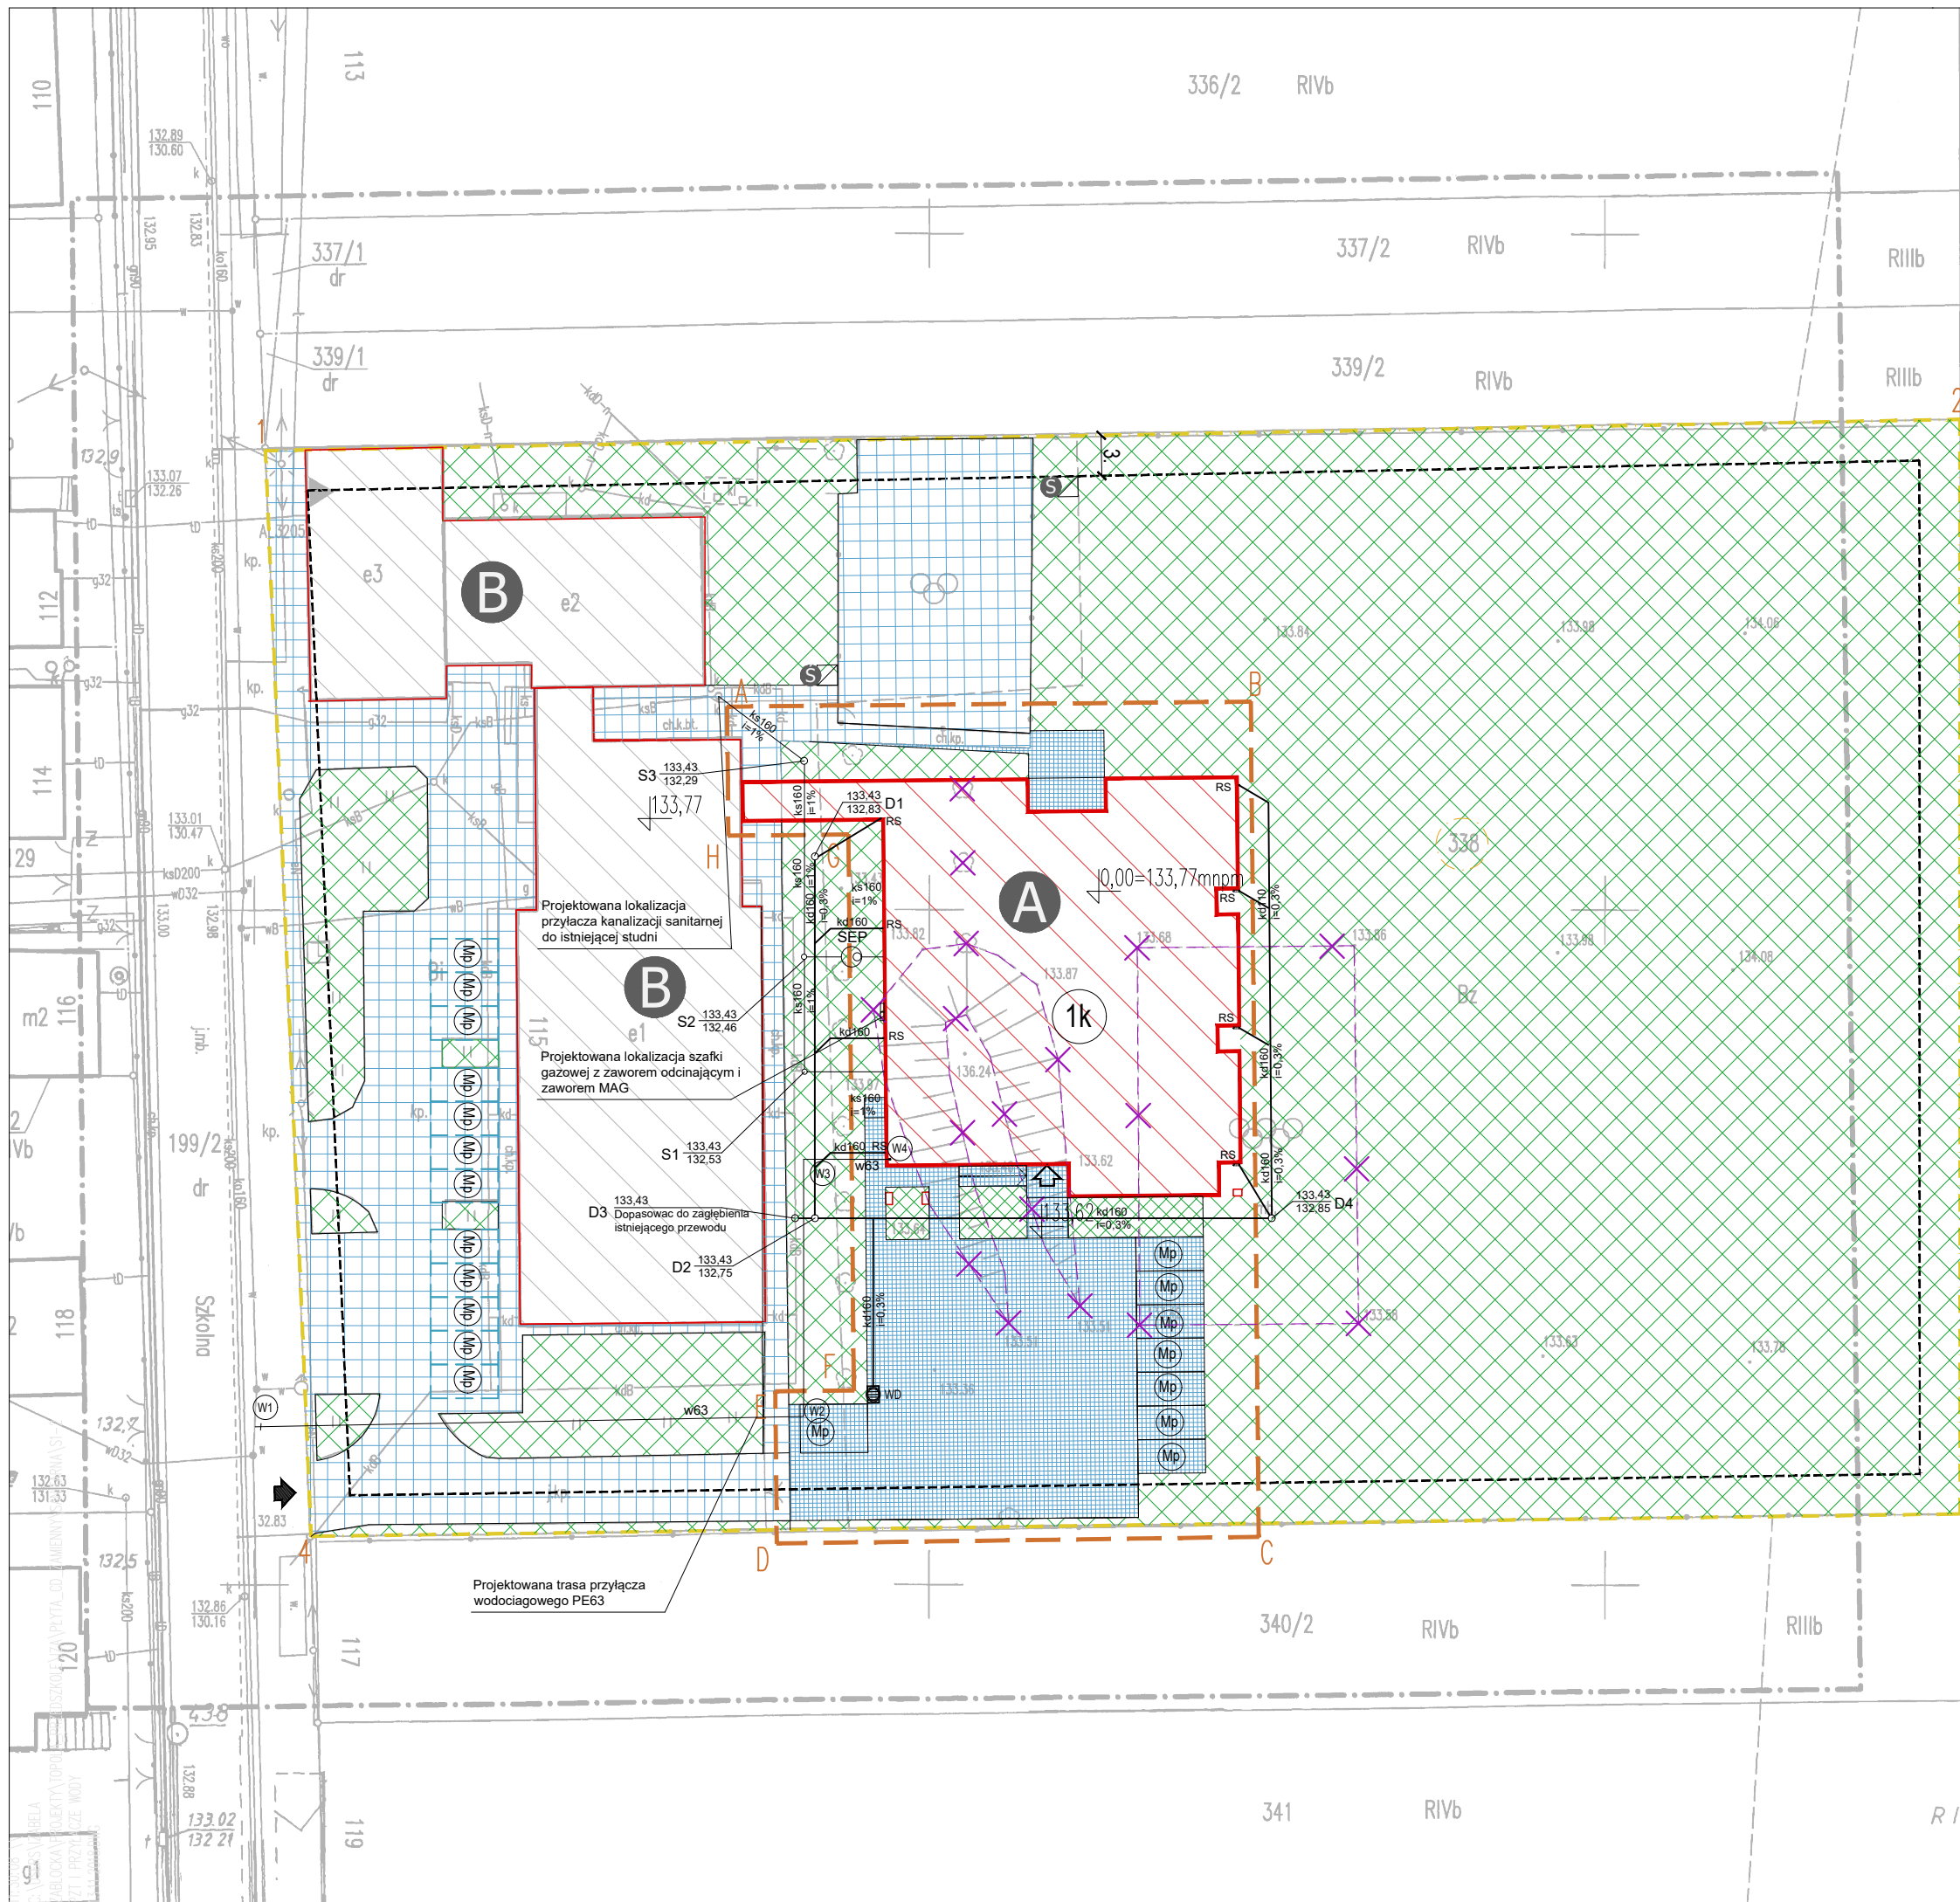

MAPA DO CELÓW PROJEKTOWYCH

SKALA 1 : 500

GGO.6640.1325.2018

KS.ROB.: 50/2018

Miejscowość:

Jedn.ewid.:

Obręb:

Ulica:

Układ współrz.:

Układ wysokości:

Ozn. granic obszaru oprac.

Sekcja:

Topola Mała

301704_2, Gmina Ostrów Wlkp.

0024- Topola Mała

Szkolna

2000/18

Kronszlad

6.160.18.20.4.1, 6.160.18.20.4.2

Topola Mała, 15.05.2018r.

Działki nr 338 brak informacji o obciążeniach służebnościami gruntowymi w działale III księgi wieczystej. Nie wyklucza się ww. obciążeń na innych działkach w zakresie opracowania.

USŁUGI GEODEZYJNE

Marcin Sobala

Zacharzew, ul. Rajska 17a, 63-400 Ostrów Wlkp.

geodezja.marcinsobala@wp.pl, tel.: 604 131 399

NIP 622-105-46-42 REGON 36331302

GEODETA

mgr inż. Marcin Sobala

upr. zaw. nr 19252

Poświadczam, że niniejszy dokument został opracowany w wyniku prac geodezyjnych i kartograficznych, których rezultaty zawiera operat techniczny wpisany do ewidencji materiałów państwowego zasobu geodezyjnego i kartograficznego

STAROSTA OSTROWSKI

(Organ prowadzący państwowy zasób geodezyjny i kartograficzny)

P.3017.2018. 2014- 5

(Identyfikator ewidencyjny materiału zasobu – operatu technicznego)

0 8 CZE. 2018

(Data wpisania do ewidencji państwowego zasobu geodezyjnego i kartograficznego)

Zygmunt Stępiec

(własnoręczny podpis)

Powiatowego Ośrodka Dokumentacji Geodezyjnej i Kartograficznej

Krzysztof Kuczmarski

Inżynier Kontroli w Wydziale Geodezji

(im. o. nazwisko i podpis osoby reprezentującej organ)

PROJEKTOWANE BUDYNKI

A

PROJEKTOWANA ROZBUDOWA

B

ISTNIEJĄCY BUDYNEK ZESPOŁU SZKOLNO-PRZEDSZKOLNEGO

OZNACZENIA NAWIERZCHNI

ISTNIEJĄCA POWIERZCHNIA BIOLOGICZNIE CZYNNA

PROJEKTOWANE UTWARDZENIE TERENU

LEGENDA OZNACZEŃ GRAFICZNYCH

ELEMENTY PODLEGAJĄCE ROZBIÓRCE

ZAKRES OPRAWIANIA

DZ. NR 47/5.

OZNACZENIA DZIAŁEK

1k

IŁOŚĆ KONDYGNACJI

Mp

ISTNIEJĄCE MIEJSCA POSTOJOWE SAMOCHODÓW OSOBOWYCH

PROJEKTOWANA ZIELEŃ IZOLACYJNA/KRZEWY/ZYWIOT

GŁÓWNY WJAZD, WEJŚCIE NA DZIAŁKĘ

GŁÓWNE WEJŚCIE DO BUDYNKU / WEJŚCIE DO BUDYNKU

BOKS ŚMIETNIKOWY ZADZSONY

---E---

LINIA KABLOWA NISKIEGO NAPIĘCIA (E)

W63

PROJEKTOWANA INSTALACJA WODY (W)

KS

PROJEKTOWANA KANALIZACJA SANITARNA (KS)

KS

PROJEKTOWANA KANALIZACJA Z KUCHNI (KS)

KD

PROJEKTOWANA KANALIZACJA DESZCZOWA (KD)

SEP

SEPARATOR TŁUSZCZU

RYSEK NINIEJSZY NIE MOŻE BYĆ W CAŁOŚCI LUB W CZĘŚCI PRZERYSNOWY, UZUPELNIONY LUB OSTATYKOWY KOMUNIKAT, BEZ PISEMNEJ ZGODY AUTORA.

PROJEKTOWANE KONSTRUKCYJNO – BUDOWLANE

ITJ IZABELA ZABŁOCKA

RADKÓW, UL. WIEJSKA 109, 63-440 RASZKÓW

tel. 601 380 930

e-mail: itj.izabela.zablocka@interia.pl

INWESTOR

GMINA OSTRÓW WLKP., AL. POWSTAŃCÓW WIELKOPOLSKICH 12

63-400 OSTRÓW WIELKOPOLSKI

NAZWA INWESTYCJI

ROZBUDOWA I PRZEBUDOWA ZESPOŁU SZKOLNO-PRZEDSZKOLNEGO W TOPOLI MAŁEJ O PRZEDSZKOLE Z ZAPLECZEM KUCHENNYM

LOKALIZACJA INWESTYCJI

GMINA OSTRÓW WIELKOPOLSKI, OBRĘB TOPOLA MAŁA, ARKUSZ MAPY 1, DZ NR 338

PROJEKTANT

MGR INŻ. WIESŁAW WENC UAN.7342-112/92 spec. instalacyjno-inżynierska

SPRAWDZAJĄCY

INŻ. PAWEŁ KORTUS WKP/0358/PWOS/12 spec. instalacyjna

OPRACOWAŁ

MGR INŻ. GRZEGORZ KOŁODZIEJ

TEMAT RYSUNKU:

Zagospodarowanie terenu – przyłącze wod-kan

BRANŻA

STADIUM

SKALA

DATA

NR RYS.

SANITARNA

PB

1:500

06.2018

S-1