Rzut dachu

stan projektowany

skala 1:100

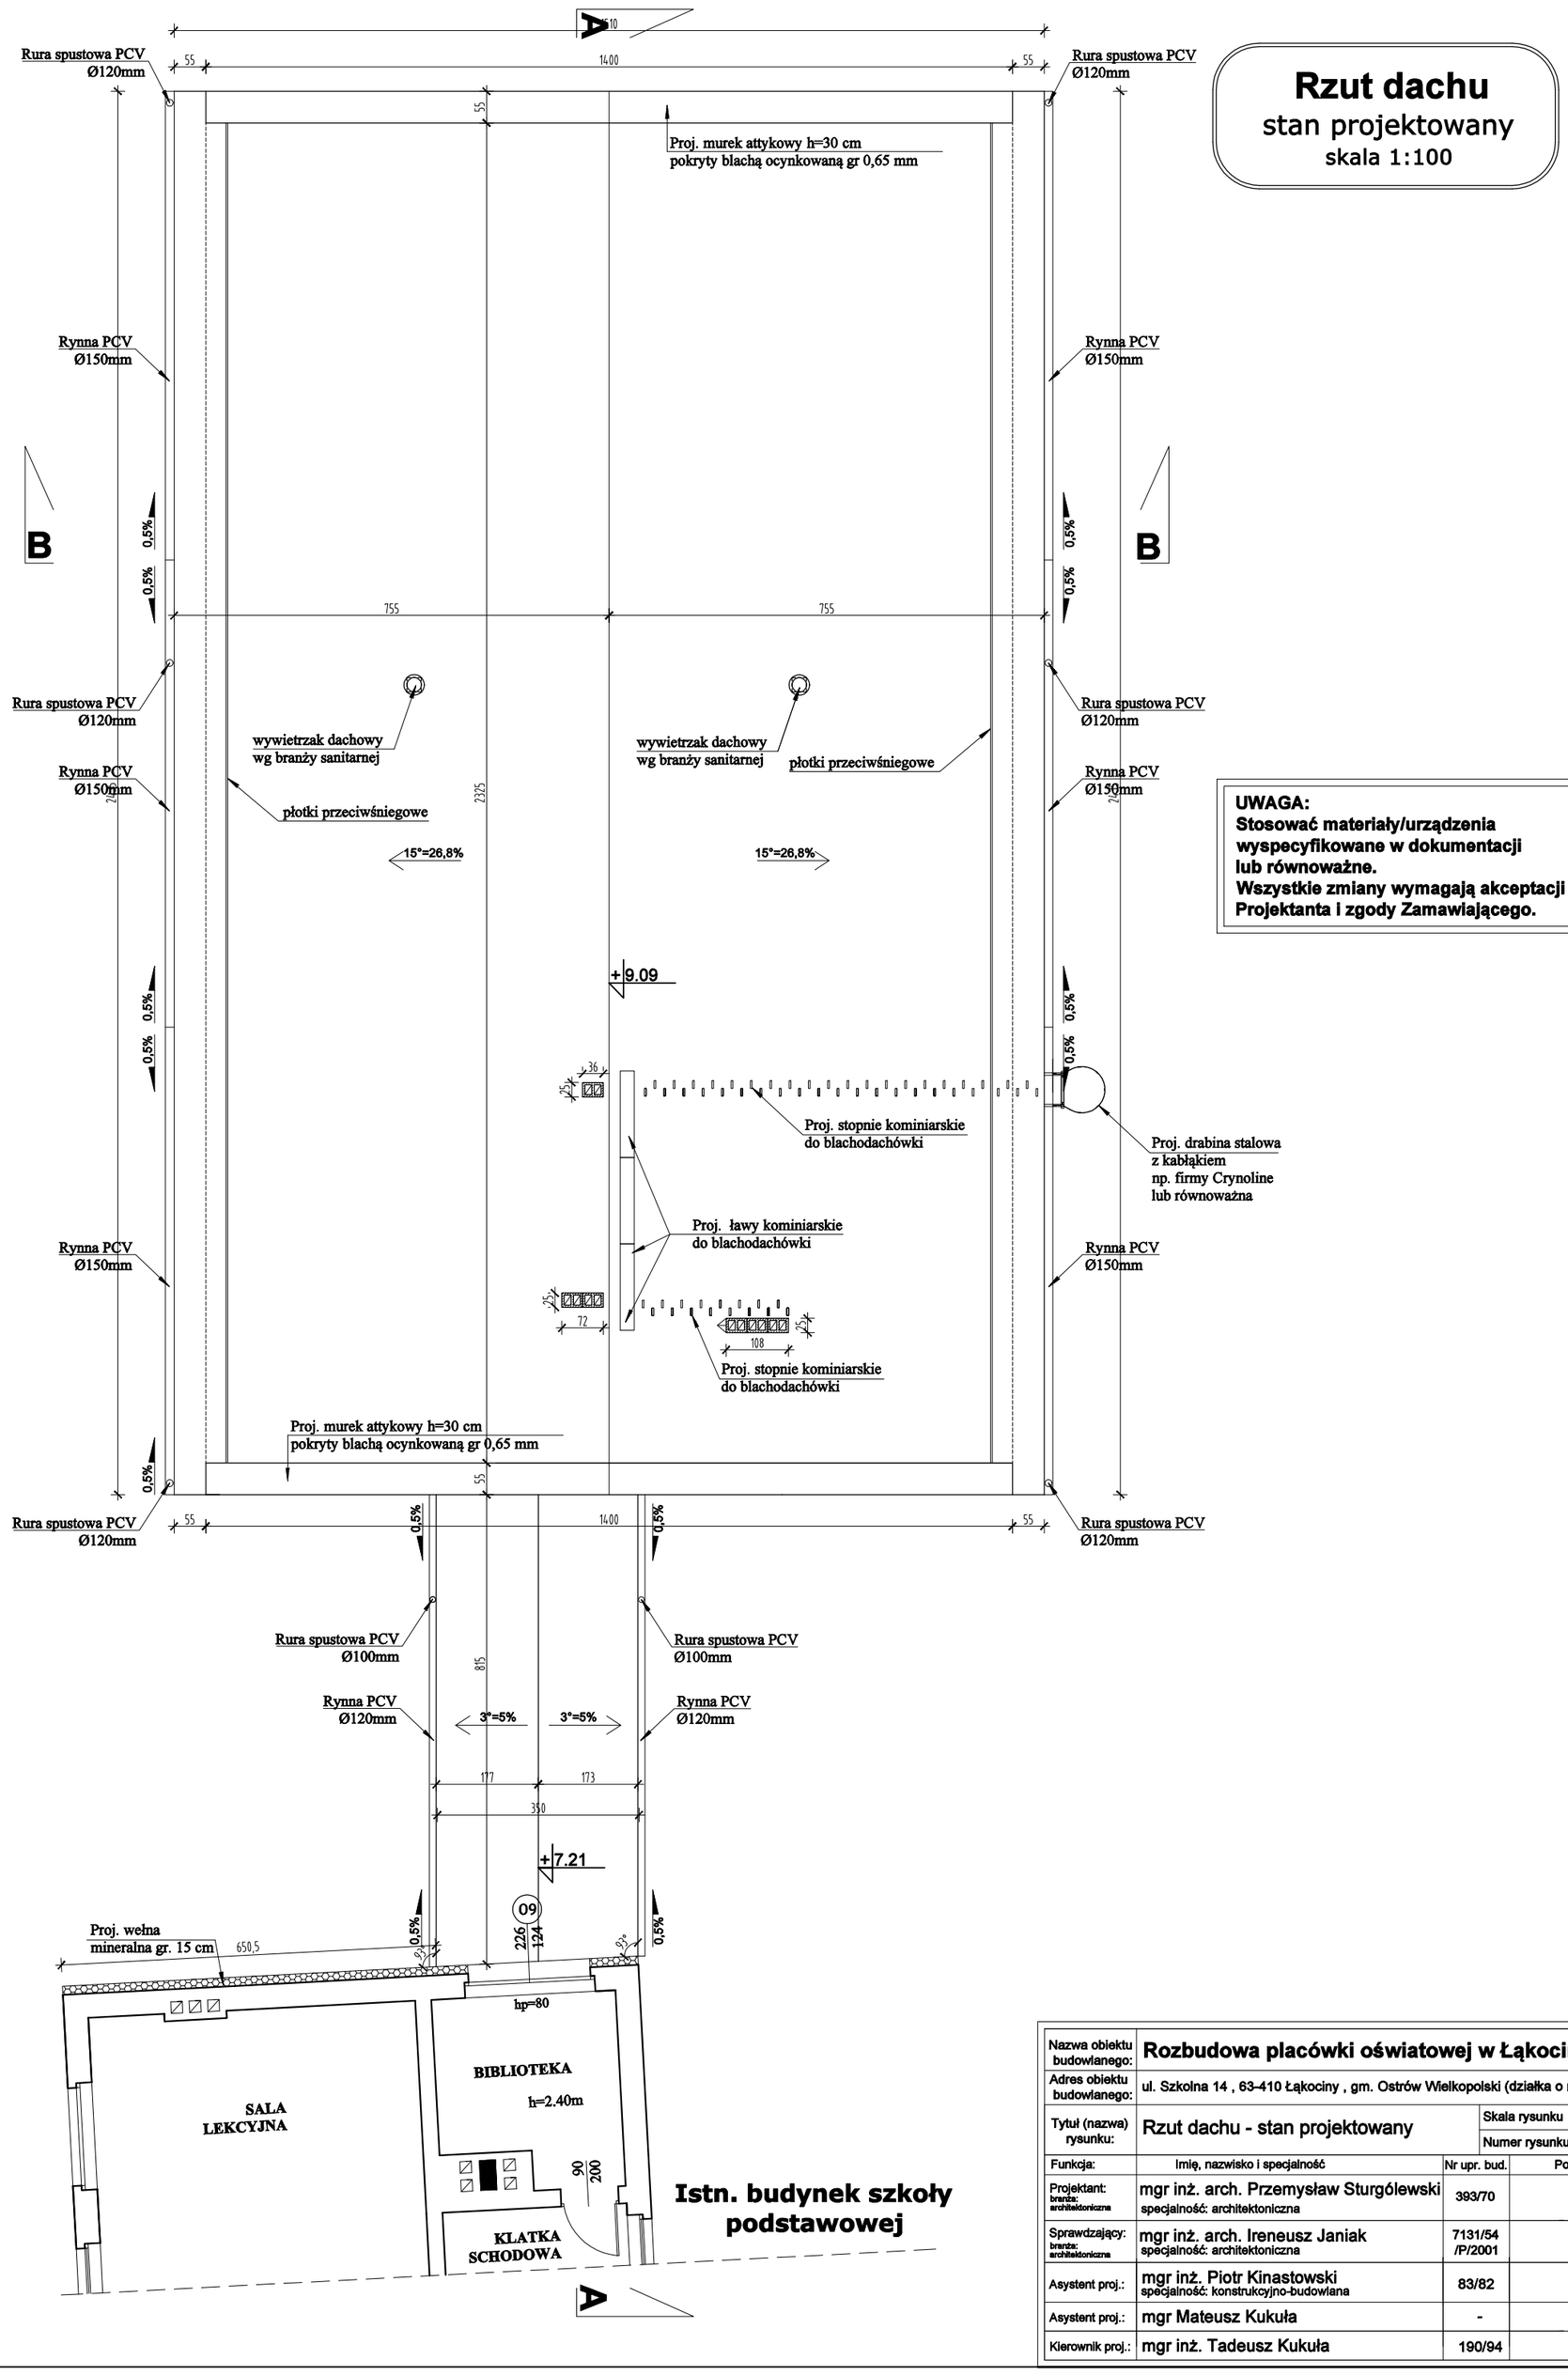

UWAGA:
Stosować materiały/urządzenia wyspecyfikowane w dokumentacji lub równoważne.
Wszystkie zmiany wymagają akceptacji Projektanta i zgody Zamawiającego.

Nazwa obiektu budowlanego:	**Rozbudowa placówki oświatowej w Łąkocinach**			
Adres obiektu budowlanego:	ul. Szkolna 14 , 63-410 Łąkociny , gm. Ostrów Wielkopolski (działka o nr geod. 167)			
Tytuł (nazwa) rysunku:	Rzut dachu - stan projektowany	Skala rysunku	1:100	
		Numer rysunku	A3	
Funkcja:	Imię, nazwisko i specjalność	Nr upr. bud.	Podpis i data	
Projektant: branża: architektoniczna	mgr inż. arch. Przemysław Sturgólewski specjalność: architektoniczna	393/70		11 2017
Sprawdzający: branża: architektoniczna	mgr inż. arch. Ireneusz Janiak specjalność: architektoniczna	7131/54 /P/2001		
Asystent proj.:	mgr inż. Piotr Kinastowski specjalność: konstrukcyjno-budowlana	83/82		
Asystent proj.:	mgr Mateusz Kukuła	-		
Kierownik proj.:	mgr inż. Tadeusz Kukuła	190/94		