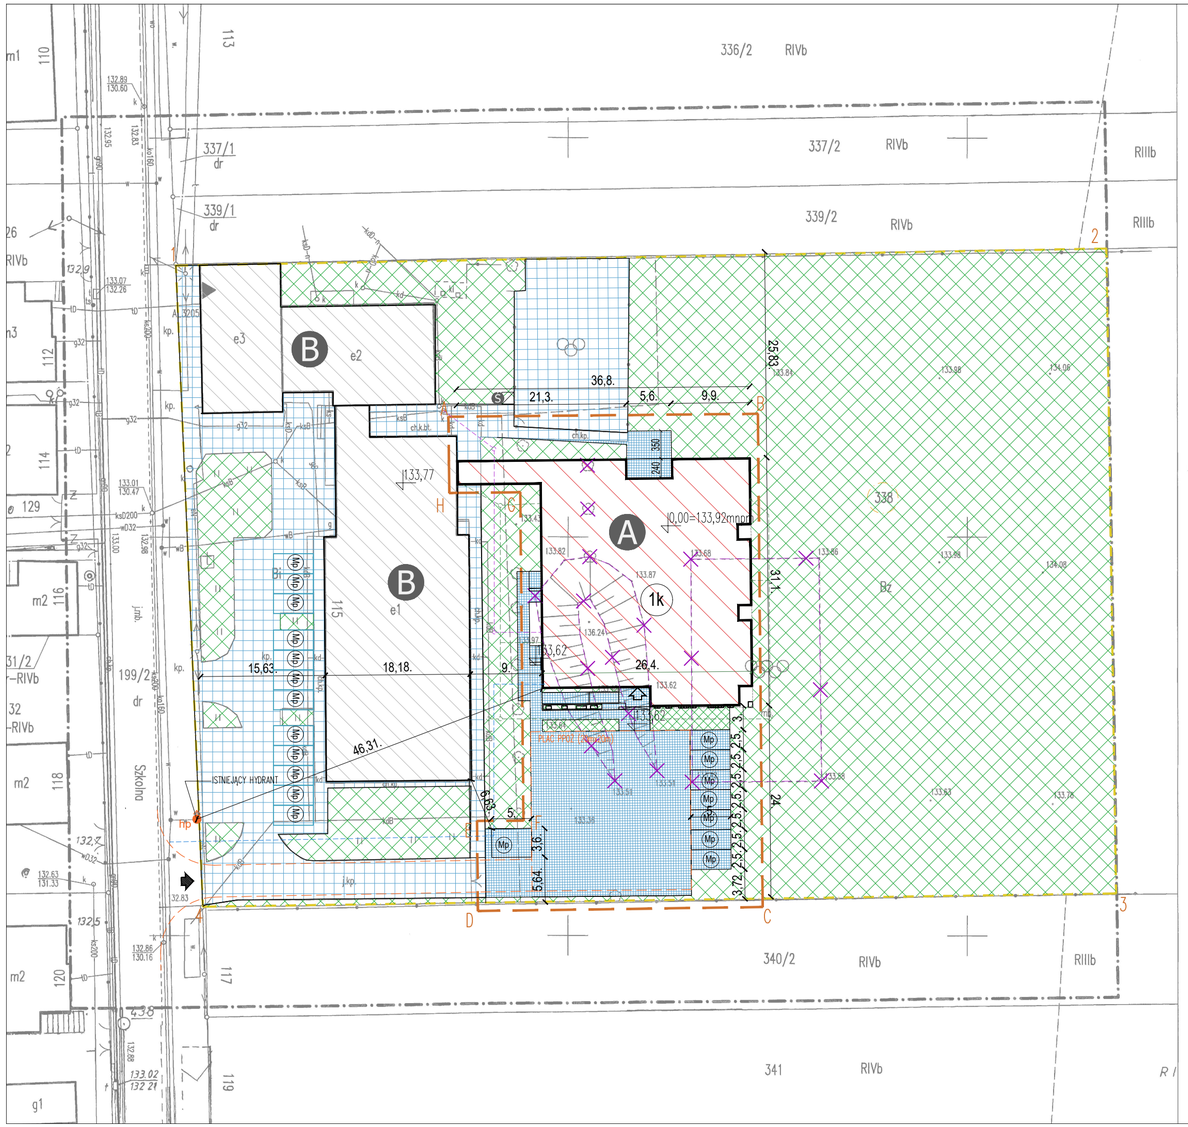

MAPA DO CELÓW PROJEKTOWYCH

SKALA 1 : 500

GGO.6640.1325.2018
KS.ROB.: 50/2018

Miejscowość:	*Topola Mała*
Jedn.ewid.:	*301704_2, Gmina Ostrów Wlkp.*
Obręb:	*0024- Topola Mała*
Ulica:	*Szkolna*
Układ współrz.:	*2000/18*
Układ wysokości:	*Kronsztad*
Ozn. granic obszaru oprac.	
Sekcja:	*6.160.18.20.4.1, 6.160.18.20.4.2*

Topola Mała, 15.05.2018r.

Dla działki nr 338 brak informacji o obciążeniach służebnościami gruntowymi w dziale III księgi wieczystej. Nie wyklucza się ww. obciążeń na innych działkach w zakresie opracowania.

USŁUGI GEODEZYJNE Marcin Sobala
Zacharzew, ul.Rajska 17a, 63-400 Ostrów Wlkp.
geodezja.marcinsobala@wp.pl, tel.: SIM 791 399
NIP 622-135-16-42 REGON 302031992

GEODETA mgr inż. Marcin Sobala nr upr. WLK/0020

Poświadcza się, że niniejszy dokument został opracowany w wyniku prac geodezyjnych i kartograficznych, których rezultaty zawiera operat techniczny wpisany do ewidencji materiałów państwowego zasobu geodezyjnego i kartograficznego

STAROSTA OSTROWSKI

(Organ prowadzący państwowy zasób geodezyjny i kartograficzny)

P.3017.20**18**.2014-5

(Identyfikator ewidencyjny materiału zasobu – operatu technicznego)

0 8 CZE. 2018

(Data wpisania operatu technicznego do ewidencji materiałów zasobu)

Powiatowego Ośrodka ds. Komercjalizacji Geodezyjnej i Kartograficznej
Krystian Kurzyner
Inżynierska Komisja – Wydział Geodezji
(imię, nazwisko i podpis osoby reprezentującej organ)

PROJEKTOWANE BUDYNKI

A PROJEKTOWANA ROZBUDOWA
B ISTNIEJĄCY BUDYNEK ZESPOŁU SZKOLNO-PRZEDSZKOLNEGO

OZNACZENIA NAWIERZCHNI

ISTNIEJĄCA POWIERZCHNIA BIOLOGICZNIE CZYNNA
PROJEKTOWANE UTWARDZENIE TERENU

LEGENDA OZNACZEŃ GRAFICZNYCH

ELEMENTY PODLEGAJĄCE ROZBIÓRCE
LOKALIZACJA PRZEDMIOTU INWESTYCJI
OZNACZENIA DZIAŁEK/GRANICA OPRACOWANIA ZAGOSPODAROWANIA
1k ILOŚĆ KONDYGNACJI
Mp ISTNIEJĄCE MIEJSCA POSTOJOWE SAMOCHODÓW OSOBOWYCH
PROJEKTOWANA ZIELEŃ IZOLACYJNA/KRZEWY/ŻYWOPŁOT
GŁÓWNY WJAZD, WEJŚCIE NA DZIAŁKĘ
GŁÓWNE WEJŚCIE DO BUDYNKU / WEJŚCIE DO BUDYNKU
S BOKS ŚMIETNIKOWY ZADASZONY

LINIA KABLOWA NISKIEGO NAPIĘCIA (E)
PROJEKTOWANA INSTALACJA WODY (W)
PROJEKTOWANA KANALIZACJA SANITARNA (KS)
PROJEKTOWANA KANALIZACJA DESZCZOWA (KD)

BILANS TERENU:

Powierzchnia działki nr 338:	15 000,00 m2	(100,0%)
Powierzchnia zabudowy istniejąca:	1 183,44 m2	(7,89%)
Powierzchnia zabudowy projektowana:	797,46 m2	(5,32%)
Powierzchnia utwardzona istniejąca:	1 576,72 m2	(10,51%)
Powierzchnia utwardzona projektowana:	679,46 m2	(4,52%)
Powierzchnia biologicznie czynna projektowana:	10 804,68 m2	(72,03%)

UWAGA:
Bilans sporządzono dla całej powierchni działki nr 338

PROJEKT ZAGOSPODAROWANIA TERENU ZOSTAŁ SPORZĄDZONY NA KOPII AKTUALNEJ MAPY DO CELÓW PROJEKTOWYCH ZGODNIE Z ROZPORZĄDZENIEM MINISTRA TRANSPORTU, BUDOWNICTWA I GOSPODARKI MORSKIEJ W SPRAWIE SZCZEGÓŁOWEGO ZAKESU I FORMY PROJEKTU BUDOWLANEGO Z DNIA 25 KWIETNIA 2012 R. (DZ. U. Z 2012 R. POZ. 462 Z PÓŹN. ZM.)
POTWIERDZAM ZGODNOŚĆ Z ORYGINAŁEM

DATA, PODPIS

RYSUNEK NINIEJSZY NIE MOŻE BYĆ W CAŁOŚCI, LUB W CZĘŚCI PRZERYSOWANY, UZUPEŁNIONY LUB OSTEMPLOWANY KOMKOLWIEK, BEZ PISEMNEJ ZGODY AUTORA.

PROJEKTOWANIE KONSTRUKCYJNO – BUDOWLANE
ITJ IZABELA ZABŁOCKA
RADKÓW, ul. WIEJSKA 109, 63-440 RASZKÓW
tel. 601 380 930
e-mail: itj.izabela.zablocka@interia.pl

INWESTOR
GMINA OSTRÓW WLKP., AL. POWSTAŃCÓW WIELKOPOLSKICH 12
63-400 OSTRÓW WIELKOPOLSKI

NAZWA INWESTYCJI
ROZBUDOWA I PRZEBUDOWA ZESPOŁU SZKOLNO-PRZEDSZKOLNEGO W TOPOLI MAŁEJ O PRZEDSZKOLE Z ZAPLECZEM KUCHENNYM

LOKALIZACJA INWESTYCJI
GMINA OSTRÓW WIELKOPOLSKI, OBRĘB TOPOLA MAŁA, ARKUSZ MAPY 1, DZ NR 338

PROJEKTANT ARCHITEKTURY	PODPIS
MGR INŻ. ARCH. DOBROMIR MAREK NR UPR. WP–OIA/OKK/UPB/30/2010	

SPRAWDZAJĄCY ARCHITEKTURY	PODPIS
MGR INŻ. PATRYK DUDEK NR UPR.: 07/DSOKK/2014	

TEMAT RYSUNKU:
PROJEKT ZAGOSPODAROWANIA TERENU

BRANŻA	STADIUM	SKALA	DATA	NR RYS.
ARCHITEKTURA	PB	1:500	06.2018	Z–01