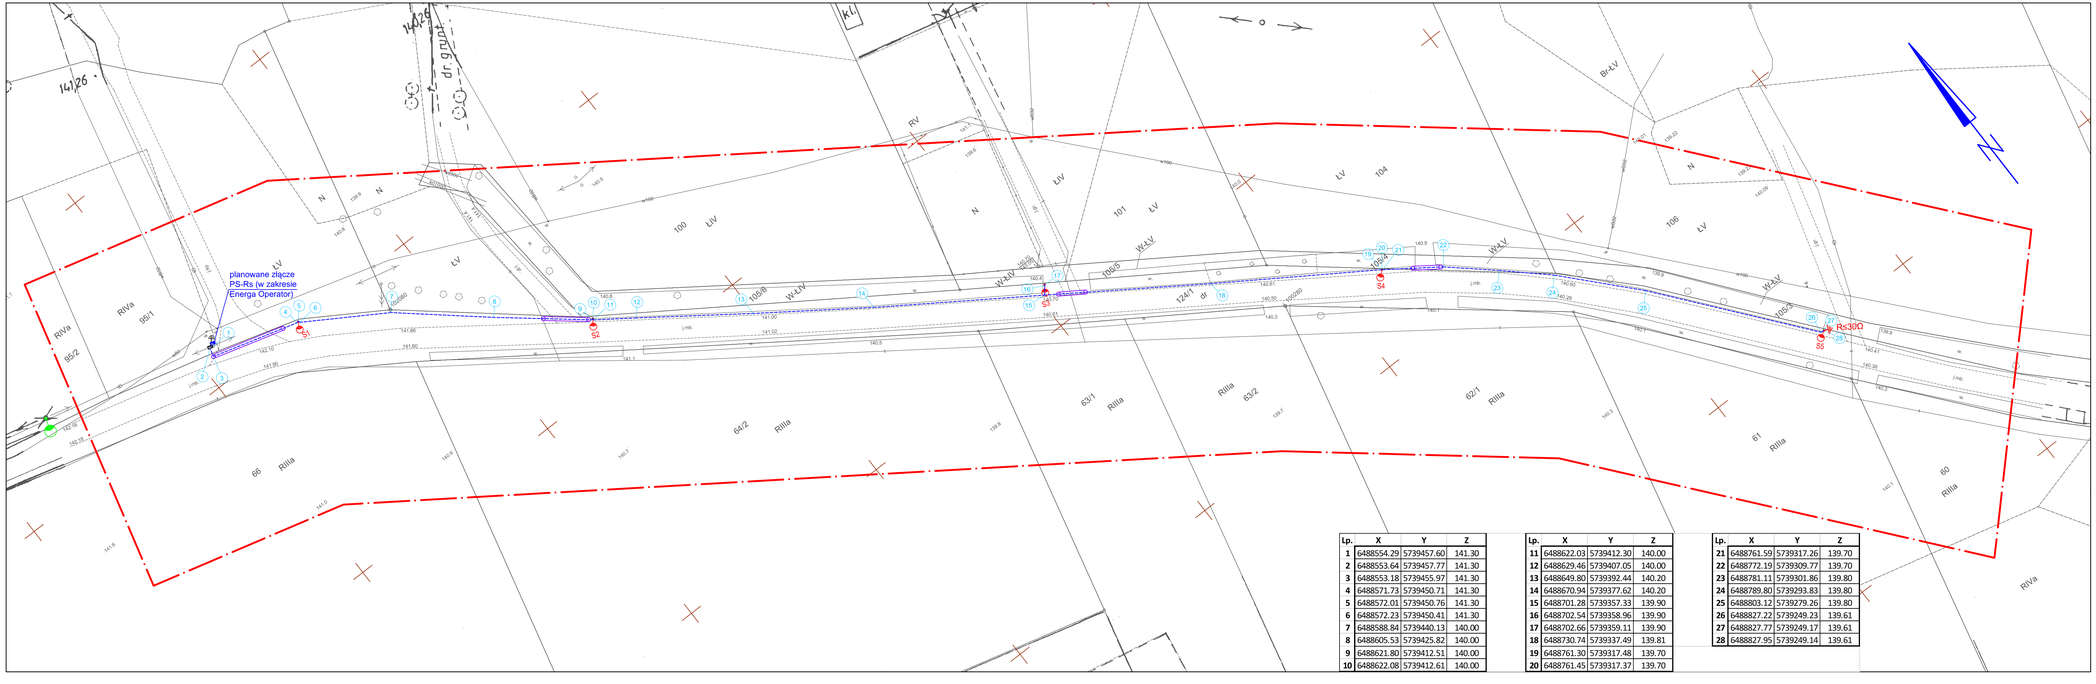

Lp.	X	Y	Z
1	6488554.29	5739457.60	141.30
2	6488553.64	5739457.77	141.30
3	6488553.18	5739455.97	141.30
4	6488571.73	5739450.71	141.30
5	6488572.01	5739450.76	141.30
6	6488572.23	5739450.41	141.30
7	6488588.84	5739440.13	140.00
8	6488605.53	5739425.82	140.00
9	6488621.80	5739412.51	140.00
10	6488622.08	5739412.61	140.00

Lp.	X	Y	Z
11	6488622.03	5739412.30	140.00
12	6488629.46	5739407.05	140.00
13	6488649.80	5739392.44	140.20
14	6488670.94	5739377.62	140.20
15	6488701.28	5739357.33	139.90
16	6488702.54	5739358.96	139.90
17	6488702.66	5739359.11	139.90
18	6488730.74	5739337.49	139.81
19	6488761.30	5739317.48	139.70
20	6488761.45	5739317.37	139.70

Lp.	X	Y	Z
21	6488761.59	5739317.26	139.70
22	6488772.19	5739309.77	139.70
23	6488781.11	5739301.86	139.80
24	6488789.80	5739293.83	139.80
25	6488803.12	5739279.26	139.80
26	6488827.22	5739249.23	139.61
27	6488827.77	5739249.17	139.61
28	6488827.95	5739249.14	139.61

MAPA DO CELÓW PROJEKTOWYCH

SKALA 1:500

Województwo: wielkopolskie
Powiat: ostrowski
Jednostka ewidencyjna: 301704_2, Ostrów Wielkopolski - obszar wiejski
identyfikator, nazwa
Obręb ewidencyjny: 301704_2.0021, Sobótka
identyfikator, nazwa obrębu
Oznaczenie kancelaryjne zgłoszenia pracy geodezyjnej: GGO.6640.2002.2018
Numer księgi robót wykonawcy: 155g/2018
Nazwa układu współrzędnych prostokątnych płaskich: "2000" strefa 6
Nazwa układu wysokości: "Kronsztad"
Siatka krzyży w układzie "2000" strefa 6:
Sekcja: 6.163.19.03.4.2, 6.163.19.04.3.1, 6.163.19.04.3.3
Obszar aktualizacji:
Ostrów Wielkopolski, dnia: 6 czerwca 2018r.

WYKONAWCA

GEODEZJA
ul. Powstania Listopadowego 16
63-400 Ostrów Wielkopolski
tel. 513-72-74-62
NIP: 622-228-87-95 R-N: 300143747

GEODETA UPRAWNIONY
mgr inż. Maciej Klakulak
nr upr. Łódź nr 10682
tel. 513-72-74-62

Klauzula PODGK

STAROSTA OSTROWSKI
PODPIS
18 CZE. 2018

Informacje o służebnościach gruntowych mających wpływ na zagospodarowanie gruntów, zlokalizowanych w granicach projektowanej inwestycji nie badano.

GEODEZJA
projekt@geodezjaostrow.pl
tel. 502 727 442

LEGENDA:

	Kabel typu YAKXs4x25mm2 - 351m (401m)
	Szafka sterowania oświetleniem - 1szt.
	Rura osłonowa typu SRS110 - 38m
	Oprawa AREALAMP NEOLED2-36-80W, na słupie CN8/476W prod. ELMONTER - 5szt.
	Istniejąca oprawa oświetlenia ulicznego
	Uziemienie słupa Rs30Q - 1szt.

LEKKI	Projektant:	mgr inż. Krzysztof Just WKP/0175/POOE/09
Temat: PLAN ZAGOSPODAROWANIA TERENU	Kierownik projektowy:	inż. Kamil Mazur
Obiekt: Budowa oświetlenia ulicznego w miejscowości Sobótka	Inwestor:	Zarząd Dróg w Wielkopolsce Al. Powstańców Wielkopolskich 12, 63-400 Ostrów Wielkopolski
	Skala: 1:500	Data: 19.2018r. Projekt: 571/PL/1