


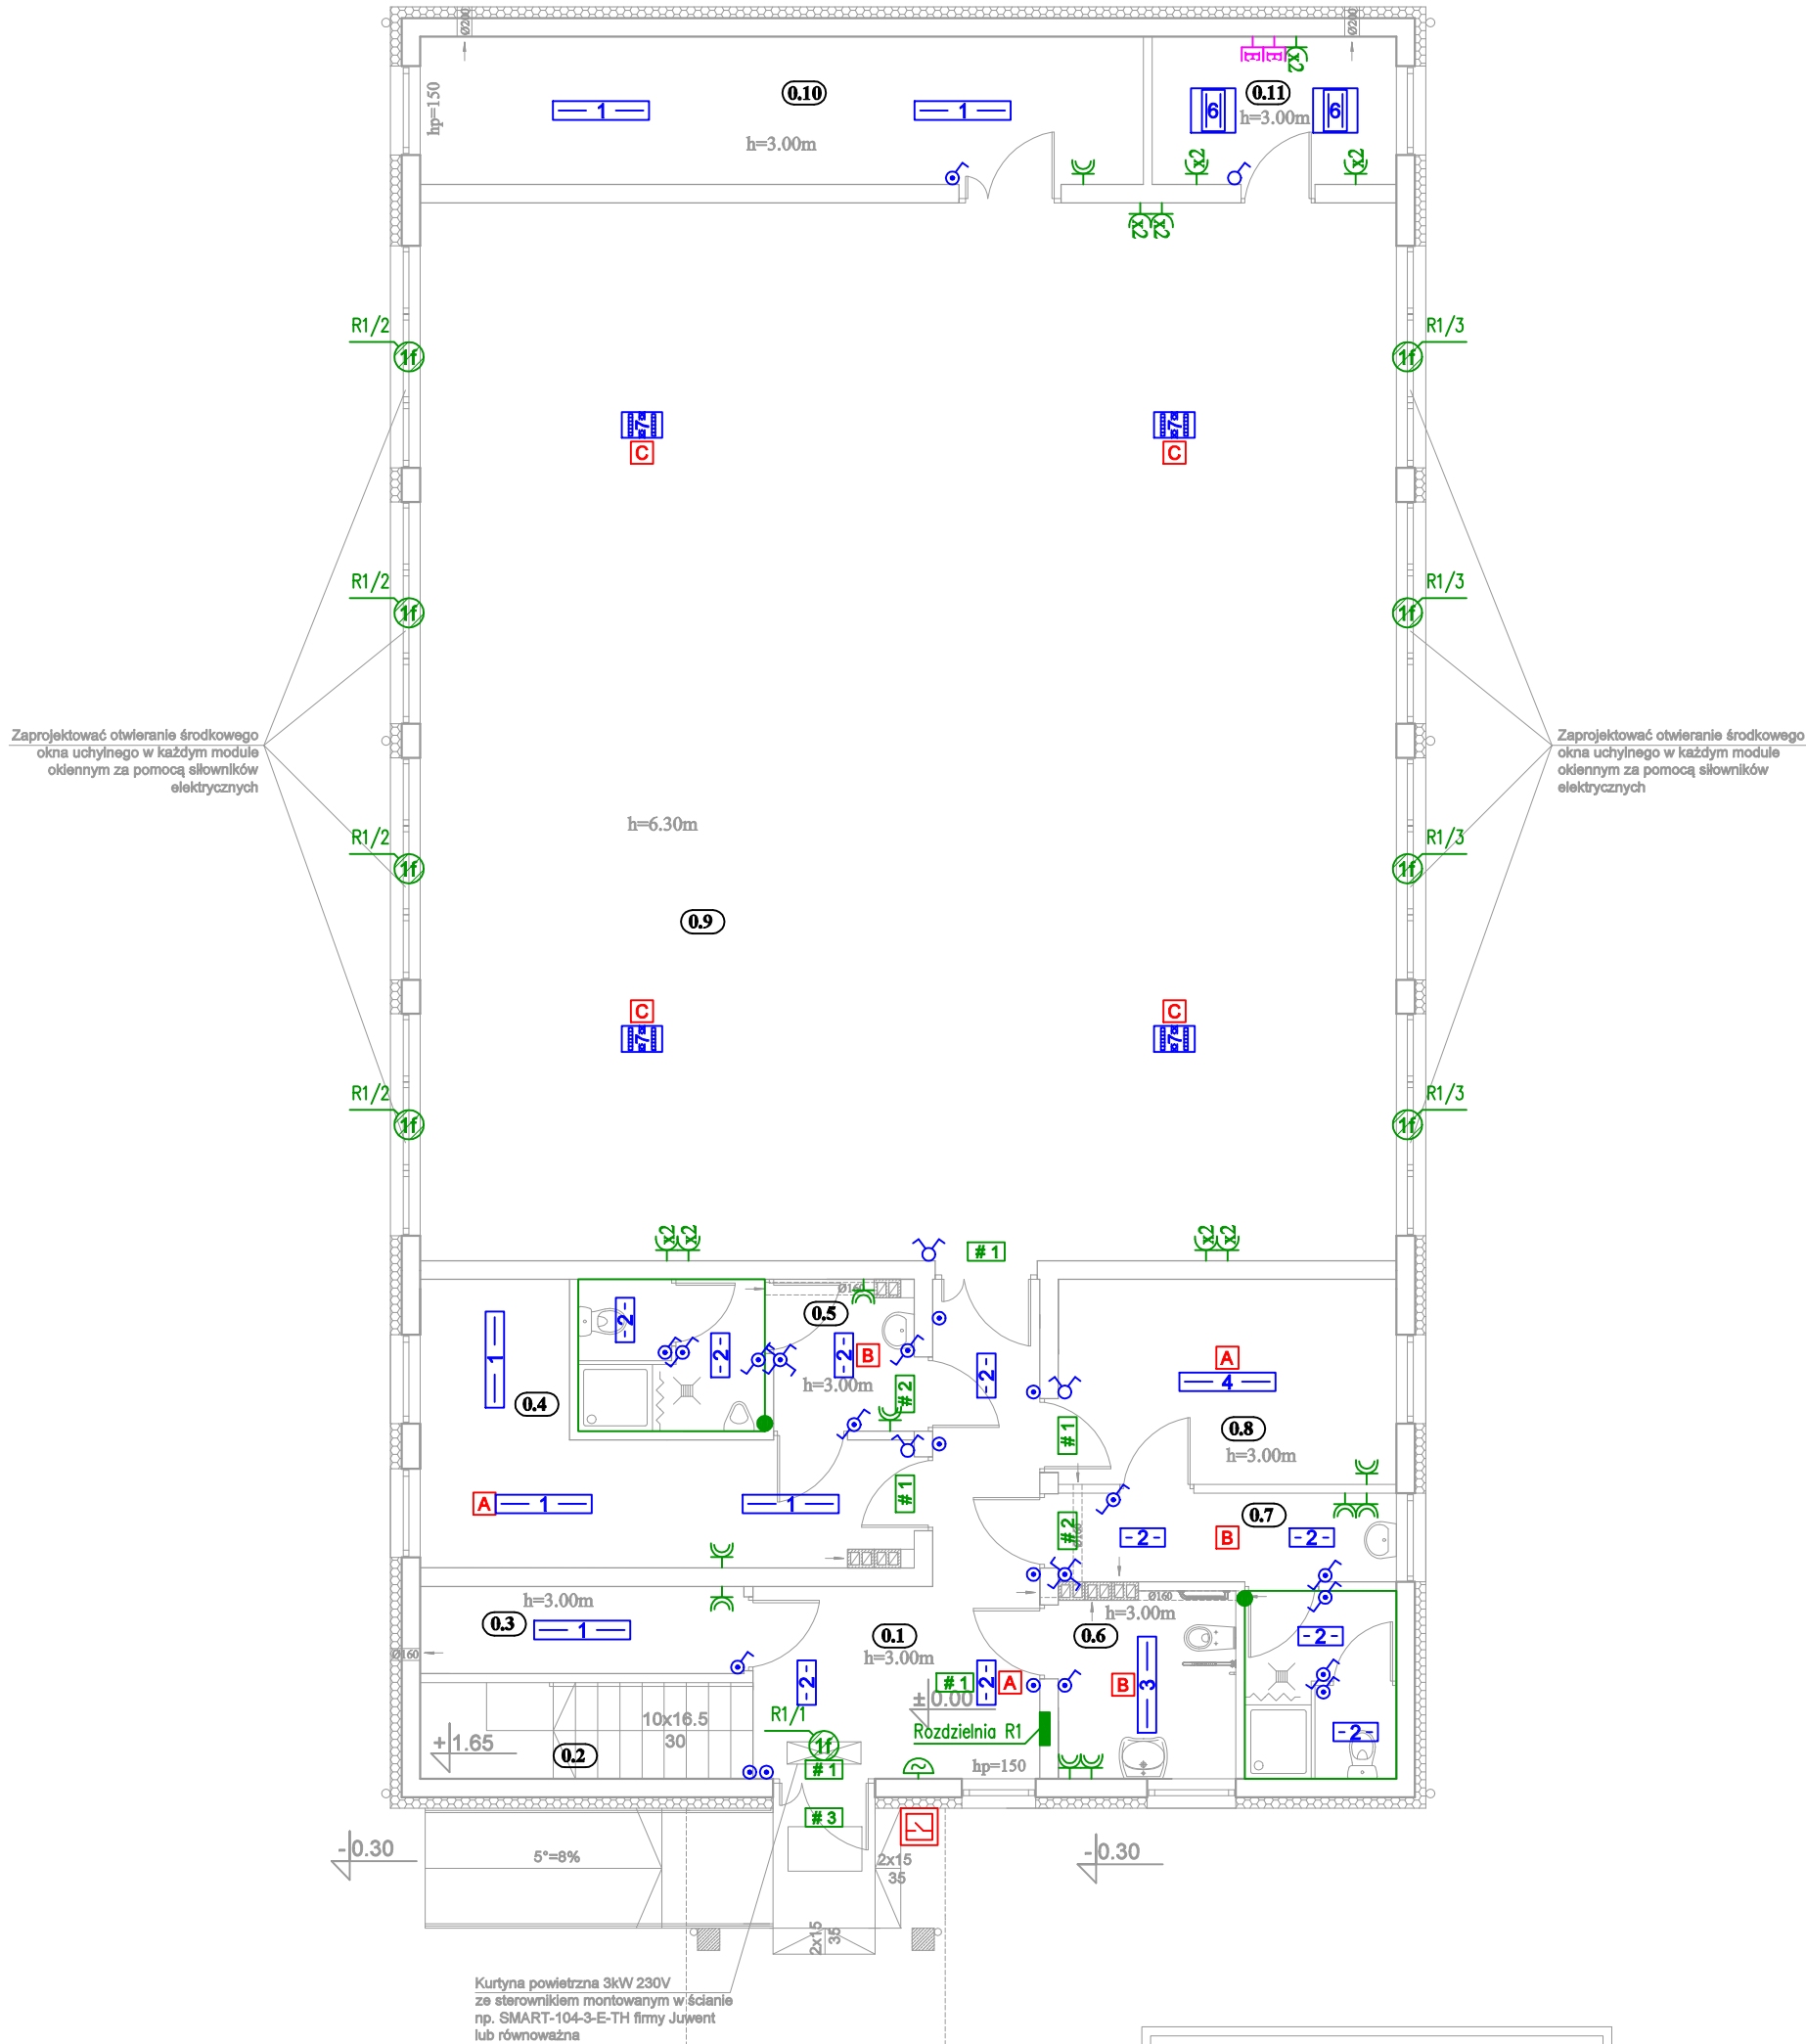

UWAGA:
Stosować materiały/urządzenia wyspecyfikowane w dokumentacji lub równoważne.
Wszystkie zmiany wymagają akceptacji Projektanta i zgody Zamawiającego.

UWAGA:
Wentylatory w pomieszczeniach sanitarnych zasilane z obwodów oświetlenia, załączone poprzez łączniki oświetlenia z elektronicznym przekładnikiem z funkcją opóźnienia wyłączenia nr ref. 0492.30 prod. Legrand, montowany w puszcze podtynkowej łącznika.

- przycisk instalacyjny
- łącznik pojedynczy
- łącznik serijny
- łącznik hermetyczny pojedynczy
- łącznik schodowy pojedynczy
- łącznik hermetyczny krzyżowy

- gniazdo ethernet RJ45
- gniazdo 230V, 16A – podwójne
- gniazdo 230V, 16A – hermetyczne
- wypust 1-faz.
- rozdzielnia R
- puszka lokalnych połączeń wyrównawczych
- przycisk p-poż.
- dzwonek szkolny 230V



- oprawa: HELIOS STANDARD LED IP42 2W 1h;
piktogram "wyjście ewakuacyjne" lub strzałka kierunkowa
nr kat.: HEL/2W/C/1/SE/PT
produkcji: AWEX
- oprawa: HELIOS STANDARD LED IP65 2W 1h;
piktogram "wyjście ewakuacyjne" lub strzałka kierunkowa
nr kat.: HL/2W/C/1/SE/PT
produkcji: AWEX
- oprawa: HELIOS STANDARD LED IP65 2W 1h + grzałka;
oprawa przystosowana do -25°C
nr kat.: HL/2W/C/1/SE/PT + HTR-25
produkcji: AWEX
- oprawa: LOVATO II STANDARD LED IP41 (opt. otwarta) 3W 1h
nr kat.: LV2U/3W
nr kat.: LV2U/3W/C/1/SE/PT/WH
produkcji: AWEX
- oprawa: AXN STANDARD LED IP65 (opt. otwarta) 1W 1h
nr kat.: AXNU/1W/C/1/SE/PT
produkcji: AWEX
- oprawa: AXN PREMIUM LED IP65 (opt. otwarta) 6W 1h
nr kat.: AXNU/6W/B/1/SE/AT
produkcji: AWEX

- oprawa: Atlantyk LB LED gen.2 n/t IP65 35W
nr kat.: 300090.00002
źródło: 1x MODUL LED 4000K
produkcji: LUG
- oprawa: Raylux LB LED n/t IP44 28W
nr kat.: 300091.00076
źródło: 1x MODUL LED 4000K
produkcji: LUG
- oprawa: Raylux LB LED n/t IP44 35W
nr kat.: 300091.00036
źródło: 1x MODUL LED 4000K
produkcji: LUG
- oprawa: Raylux LB LED n/t IP44 51W
nr kat.: 300092.00037
źródło: 1x MODUL LED 4000K
produkcji: LUG
- oprawa: OFFICE LB LED n/t IP20 29W
nr kat.: 300061.00107
źródło: 1x MODUL LED 4000K
produkcji: LUG
- oprawa: OFFICE LB LED 600x600 p/t IP20 39W
nr kat.: 300061.00092
źródło: 1x MODUL LED 4000K
produkcji: LUG
- oprawa: Cruiser 2 LB LED n/t IP66 194W
nr kat.: 300092.00051
źródło: 1x MODUL LED 4000K
produkcji: LUG

BILANS POWIERZCHNI			
Nr pom.:	Pomieszczenie:	Pow. użyt. (m²):	LUX:
0.1	KORYTARZ	16,11	100 lx
0.2	KŁATKA SCHODOWA	5,85	100 lx
0.3	POM. GOSPODARCZE	5,17	200 lx
0.4	SZATNIA MĘSKA DLA 10 OSÓB	15,71	200 lx
0.5	WC MĘSKIE	9,05	200 lx
0.6	WC NIEPEŁNOSPRAWNYCH/PERSONELU	5,95	200 lx
0.7	WC DAMSKIE	10,81	200 lx
0.8	SZATNIA DAMSKA DLA 10 OSÓB	12,66	200 lx
0.9	SALA DO ĆWICZEŃ	188,76	300 lx
0.10	MAGAZYN SPRZĘTU SPORTOWEGO	19,56	100 lx
0.11	POKÓJ WUEFISTY	6,6	500 lx
RAZEM:		296,23m²	

POW. UŻYTKOWA CAŁEGO BUDYNKU: 398,38m²
POW. ZABUDOWY CAŁEGO BUDYNKU (Z ŁĄCZNIKIEM): 369,76m²

Nazwa projektu:	Rozbudowa placówki oświatowej w Łąkocinach		
Adres obiektu:	Ul. Szkolna 14, 63-410 Łąkociny, gm. Ostrów Wielkopolski, działka nr 167		
Tytuł (nazwa) rysunku	Rzut Przyziemia - Stan projektowany - Instalacje Elektryczne	Skala rysunku	1:100
Funkcja:	Imię, nazwisko i specjalność:	Nr upr. bud.	Podpis i data
Projektant: branża: elektryczna	mgr inż. Adam Kurzawski Specjalność instalacyjno-inżynierska	495/88/UW	11.2017
Sprawdzający: branża: elektryczna	mgr inż. Roman Grochowski Specjalność instalacyjno-inżynierska	WKP/0380/POOE/09	