


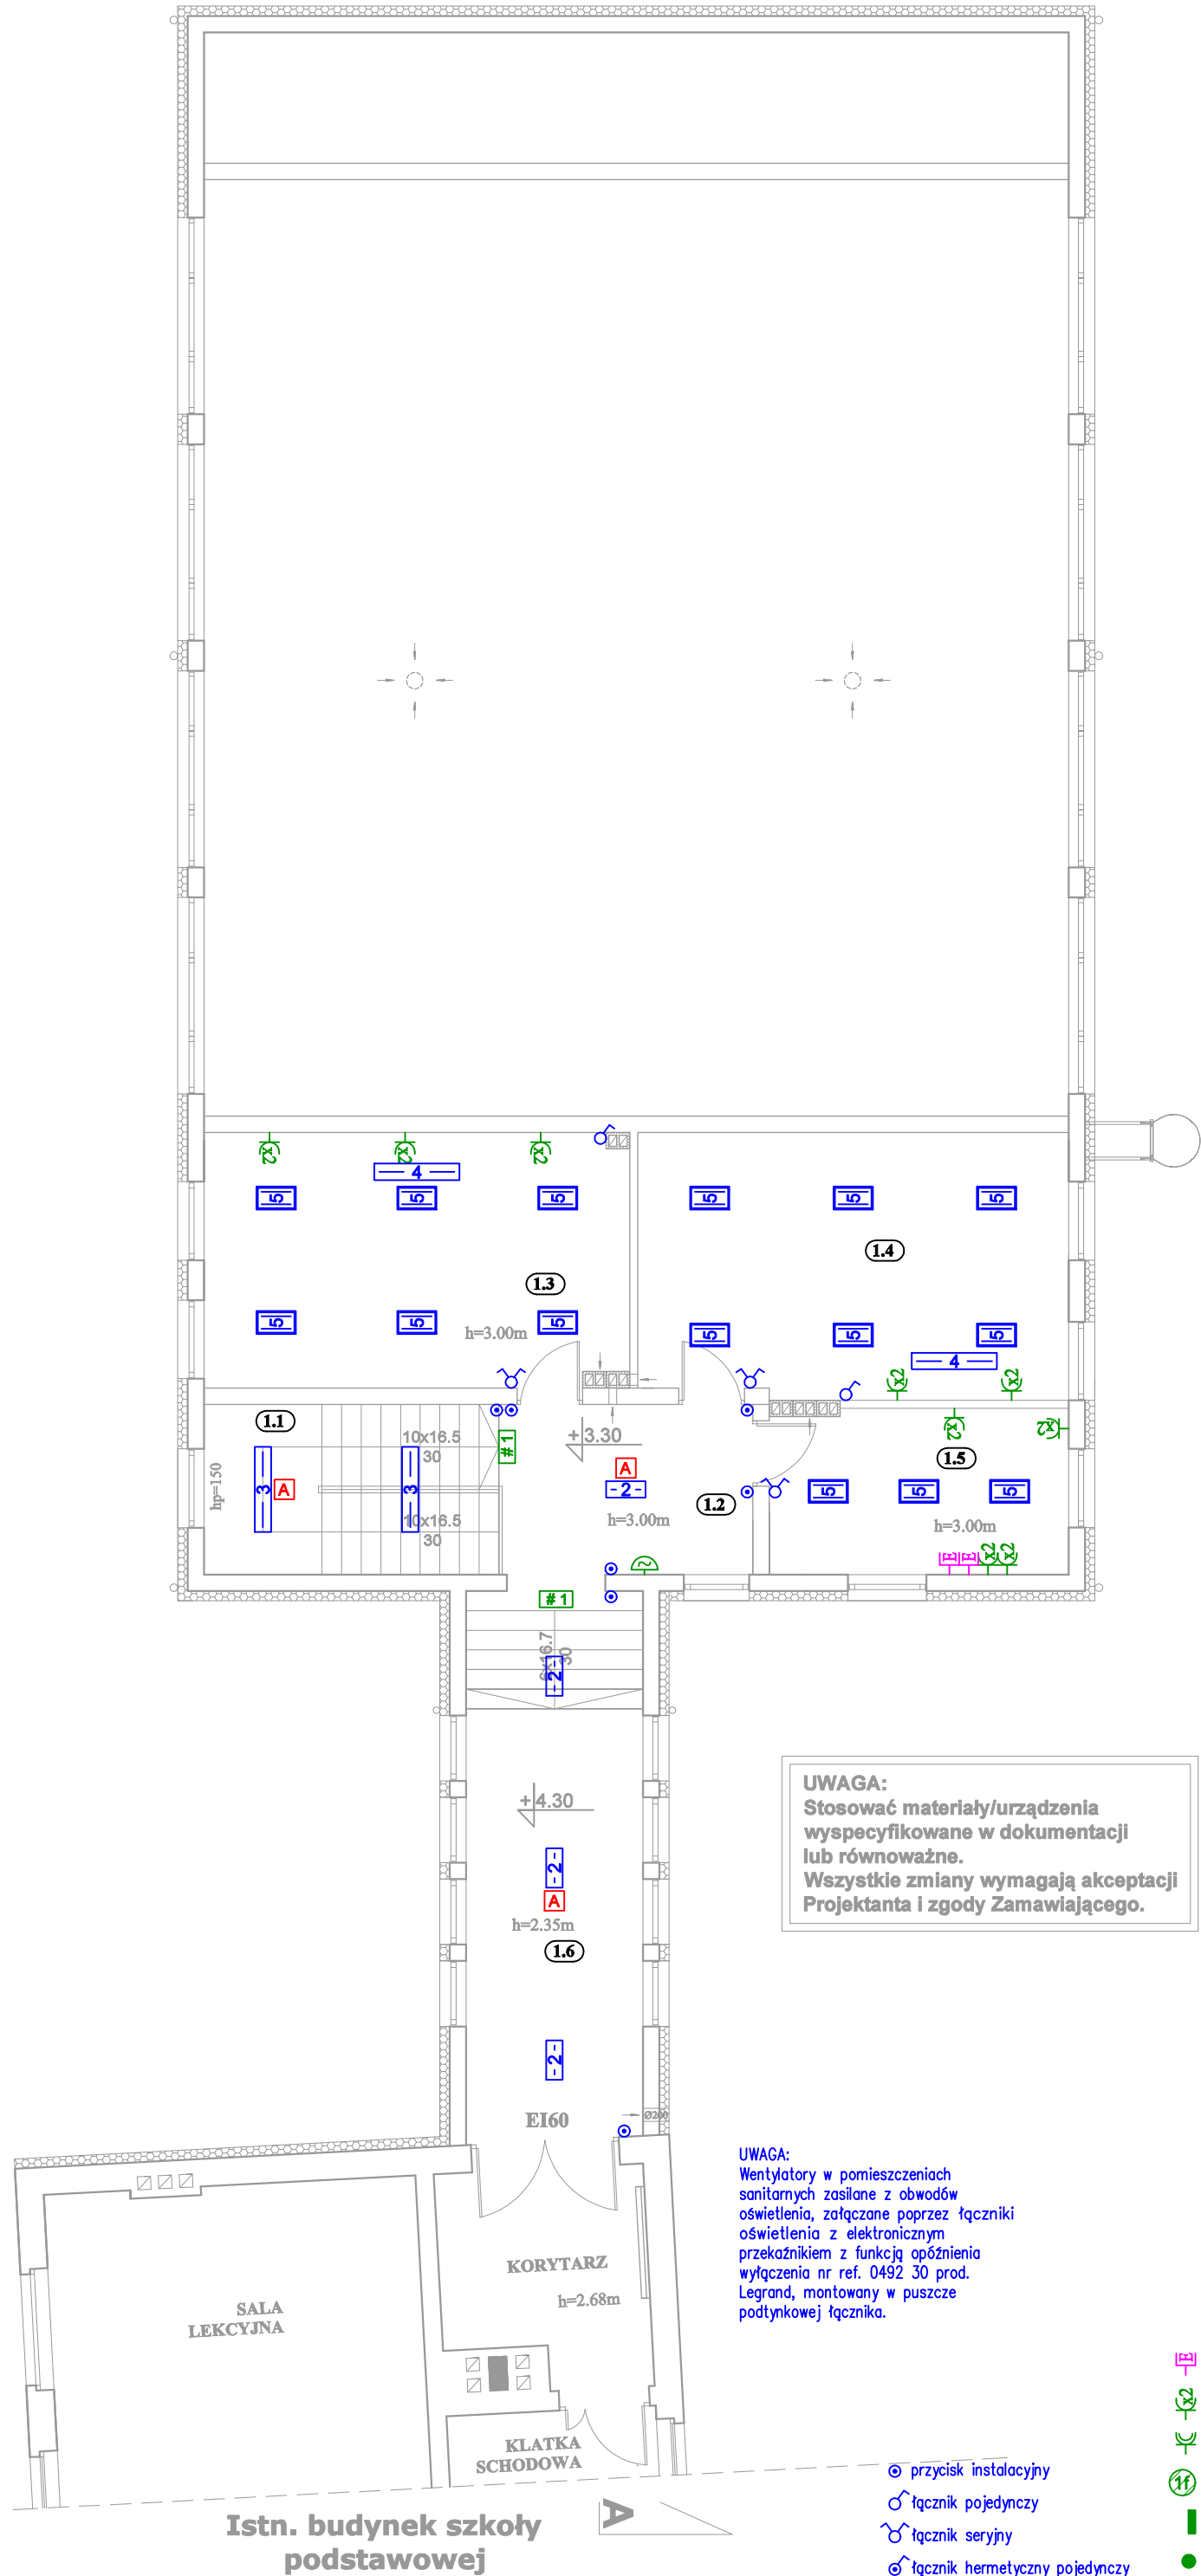

UWAGA:
Stosować materiały/urządzenia
wyspecyfikowane w dokumentacji
lub równoważne.
Wszystkie zmiany wymagają akceptacji
Projektanta i zgody Zamawiającego.

UWAGA:
Wentylatory w pomieszczeniach
sanitarnych zasilane z obwodów
oświetlenia, załączone poprzez łączniki
oświetlenia z elektronicznym
przekaznikiem z funkcją opóźnienia
wyłączenia nr ref. 0492.30 prod.
Legrand, montowany w puszcze
podtynkowej łącznika.

- gniazdo ethernet RJ45
- gniazdo 230V, 16A –
podwójne
- gniazdo 230V, 16A –
hermetyczne
- wypust 1-faz.
- rozdzielnia R
- puszka lokalnych połączeń
wyrównawczych
- przycisk p-poż.
- dzwonek szkolny 230V

- przycisk instalacyjny
- łącznik pojedynczy
- łącznik seryjny
- łącznik hermetyczny pojedynczy
- łącznik schodowy pojedynczy
- łącznik hermetyczny krzyżowy

BILANS POWIERZCHNI			
Nr pom.:	Pomieszczenie:	Pow. użyt. (m²):	LUX:
1.1	KLATKA SCHODOWA PIĘTRA	5,85	100 lx
1.2	KORYTARZ PIĘTRA	10,09	100 lx
1.3	SALA LEKCYJNA DLA 10 OSÓB	25,09	500 lx
1.4	SALA LEKCYJNA DLA 10 OSÓB	26,83	500 lx
1.5	GAB. DYREKTORA	11,46	500 lx
1.6	ŁĄCZNIK	23,03	100 lx
RAZEM:		102,15m²	

POW. UŻYTKOWA CAŁEGO BUDYNKU: 398,38m²
POW. ZABUDOWY CAŁEGO BUDYNKU (Z ŁĄCZNIKIEM): 369,76m²

- oprawa: HELIOS STANDARD LED IP42 2W 1h;
piktogram "wyjście ewakuacyjne" lub strzałka kierunkowa
źródło: 1x HEL/2W
nr kat.: HEL/2W/C/1/SE/PT
produkcja: AWEX

oprawa: HELIOS STANDARD LED IP65 2W 1h;
piktogram "wyjście ewakuacyjne" lub strzałka kierunkowa
źródło: 1x HL/2W
nr kat.: HL/2W/C/1/SE/PT
produkcja: AWEX

oprawa: HELIOS STANDARD LED IP65 2W 1h + grzałka;
oprawa przystosowana do -25°C
źródło: 1x HL/2W
nr kat.: HL/2W/C/1/SE/PT + HTR-25
produkcja: AWEX
- oprawa: Atlantyk LB LED gen.2 n/t IP65 35W
nr kat.: 300090.00002
źródło: 1x MODUL LED 4000K
produkcja: LUG

oprawa: Raylux LB LED n/t IP44 28W
nr kat.: 300091.00076
źródło: 1x MODUL LED 4000K
produkcja: LUG

oprawa: Raylux LB LED n/t IP44 35W
nr kat.: 300091.00036
źródło: 1x MODUL LED 4000K
produkcja: LUG

oprawa: Raylux LB LED n/t IP44 51W
nr kat.: 300091.00037
źródło: 1x MODUL LED 4000K
produkcja: LUG

oprawa: OFFICE LB LED n/t IP20 29W
nr kat.: 300061.00107
źródło: 1x MODUL LED 4000K
produkcja: LUG

oprawa: OFFICE LB LED 600x600 p/t IP20 39W
nr kat.: 300061.00092
źródło: 1x MODUL LED 4000K
produkcja: LUG

oprawa: Cruiser 2 LB LED n/t IP66 194W
nr kat.: 300092.00051
źródło: 1x MODUL LED 4000K
produkcja: LUG
- oprawa: LOVATO II STANDARD LED IP41 (opt. otwarta) 3W 1h
źródło: 1x LV2U/3W
nr kat.: LV2U/3W/C/1/SE/PT/MH
produkcja: AWEX

oprawa: AXN STANDARD LED IP65 (opt. otwarta) 1W 1h
źródło: 1x AXNU/1W
nr kat.: AXNU/1W/C/1/SE/PT
produkcja: AWEX

oprawa: AXN PREMIUM LED IP65 (opt. otwarta) 6W 1h
źródło: 1x AXNU/6W
nr kat.: AXNU/6W/B/1/SE/AT
produkcja: AWEX

Nazwa projektu:	Rozbudowa placówki oświatowej w Łąkocinach		
Adres obiektu:	Ul. Szkolna 14, 63-410 Łąkociny, gm. Ostrów Wielkopolski, działka nr 167		
Tytuł (nazwa) rysunku	Rzut Piętra - Stan projektowany - Instalacje Elektryczne	Skala rysunku	1:100
Funkcja:	Imię, nazwisko i specjalność:	Nr upr. bud.	Podpis i data
Projektant: branża: elektryczna	mgr inż. Adam Kurzawski Specjalność instalacyjno-inżynierska	495/88/UW	11.2017
Sprawdzający: branża: elektryczna	mgr inż. Roman Grochowski Specjalność instalacyjno-inżynierska	WKP/0380/ POOE/09	