


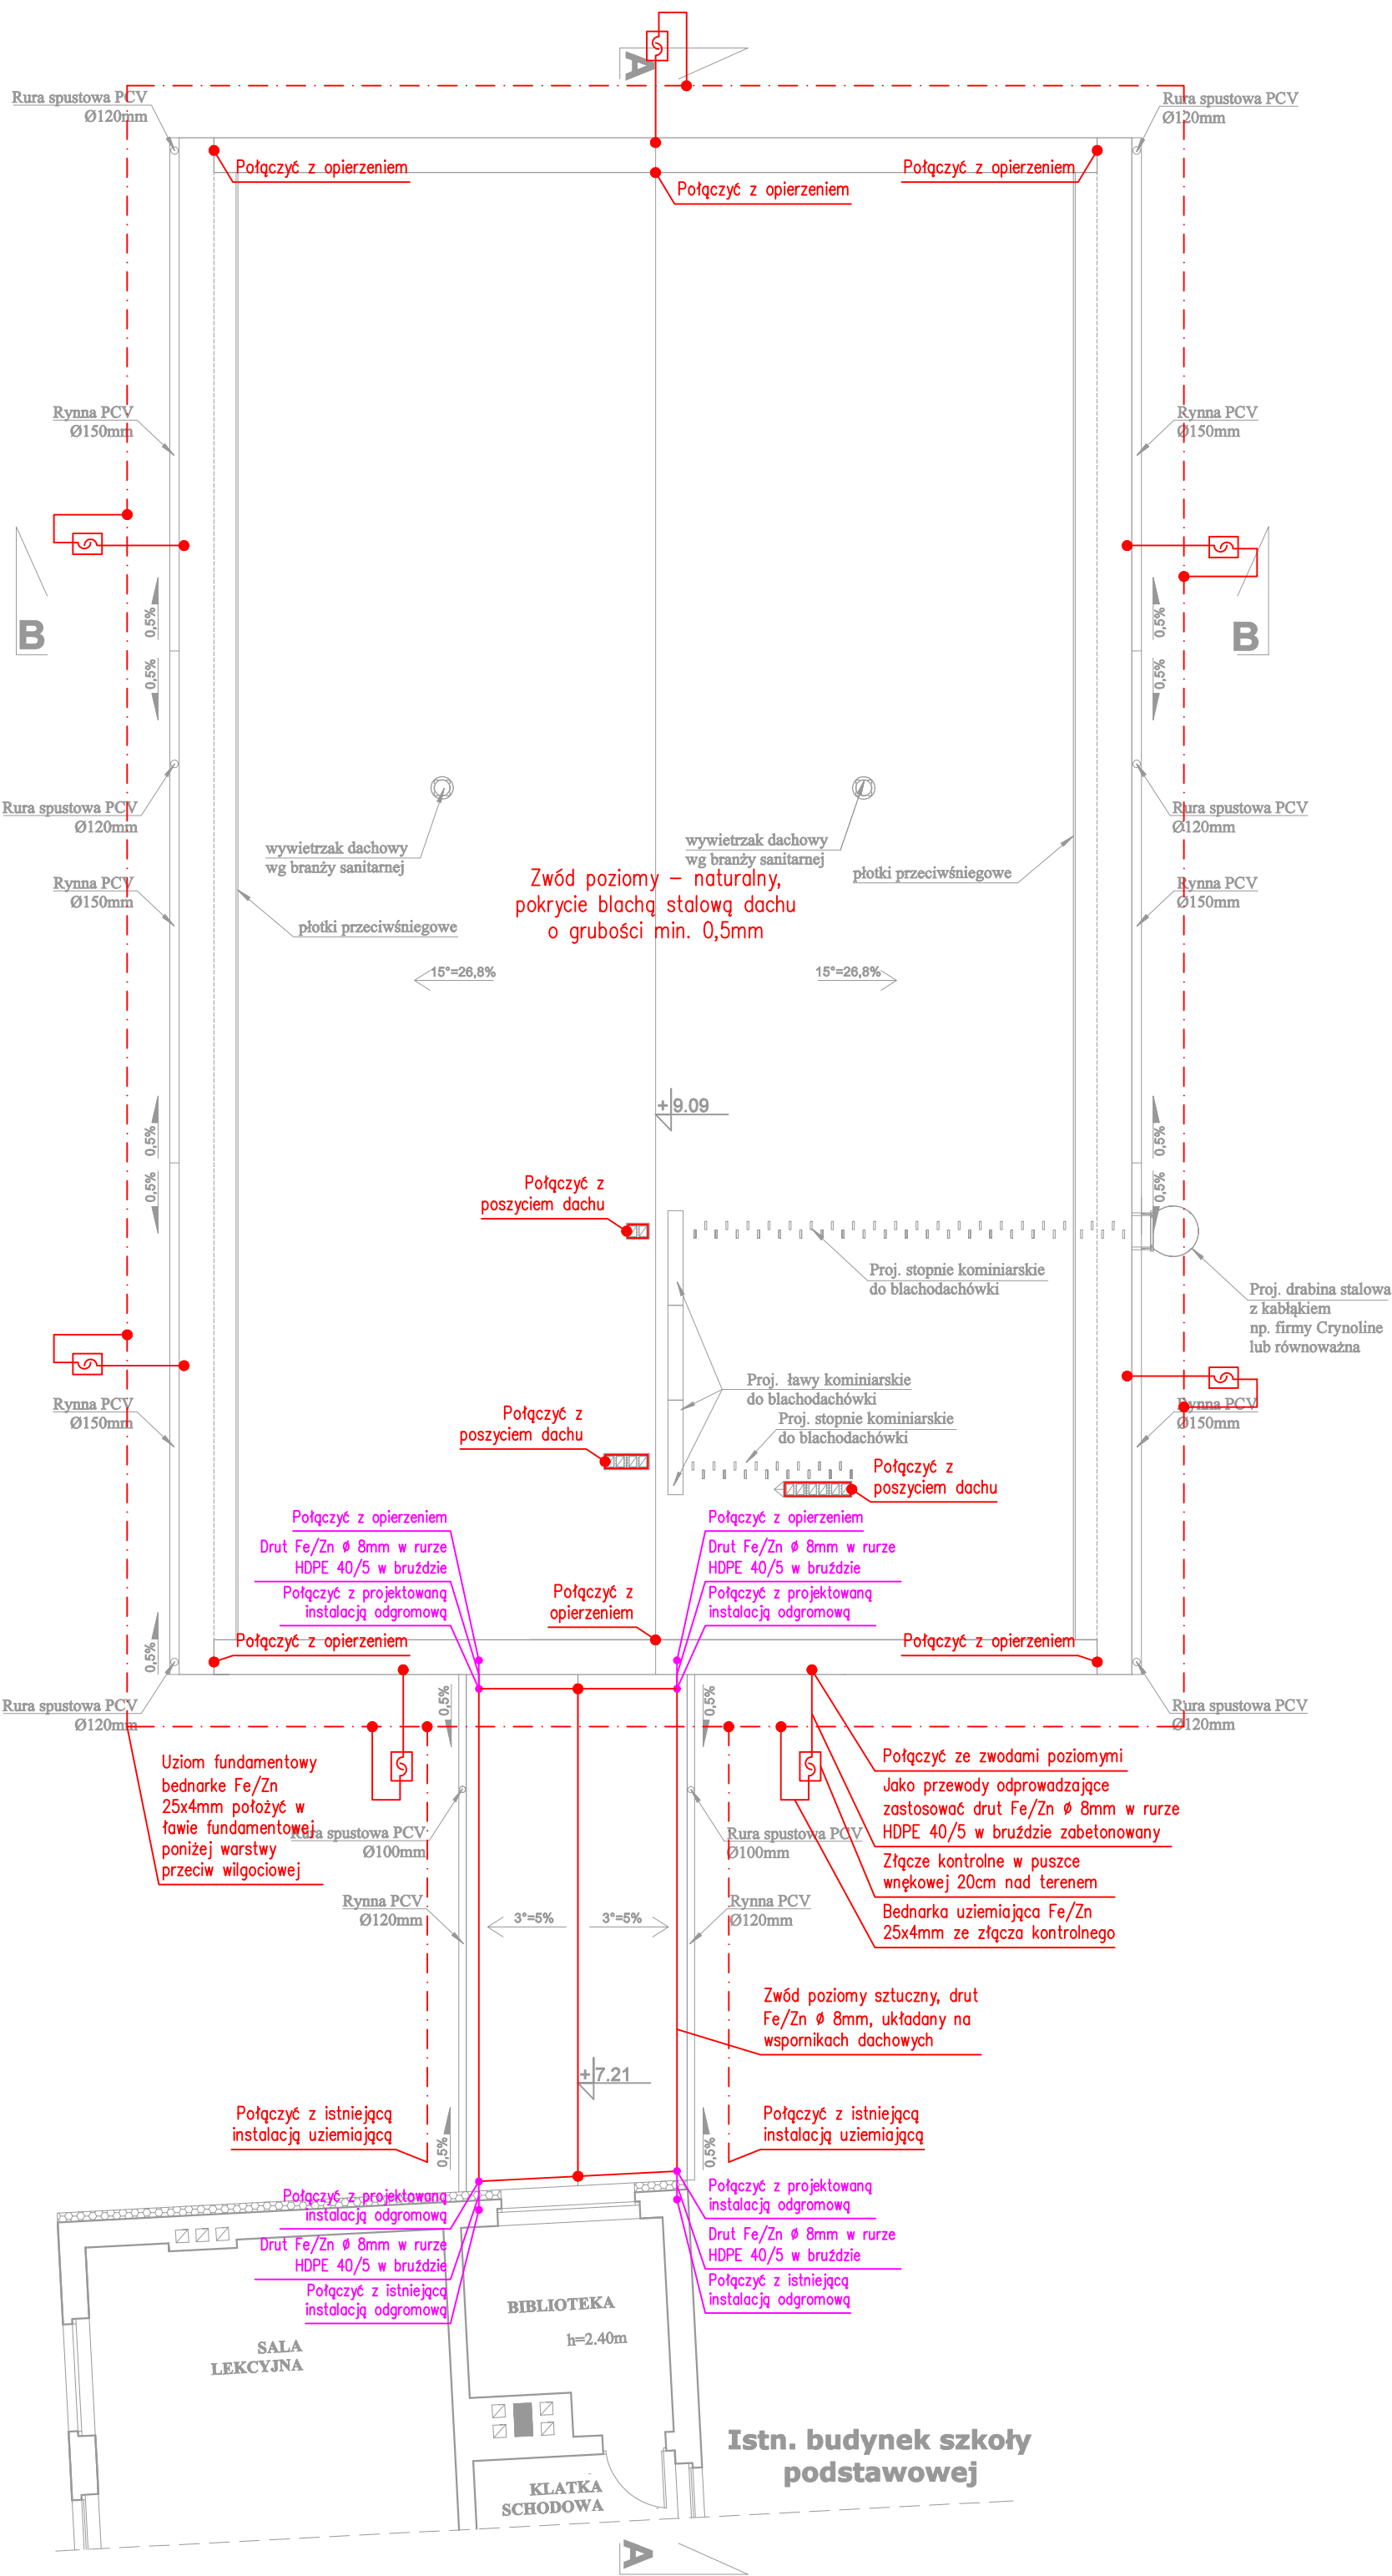

UWAGA:
Stosować materiały/urządzenia
wyspecyfikowane w dokumentacji
lub równoważne.
Wszystkie zmiany wymagają akceptacji
Projektanta i zgody Zamawiającego.

UWAGA 1:
Zachować ciągłość elektryczną
wszystkich metalowych części dachu,
opierzenia, stopni i ław kominarskich
oraz konstrukcji dachu wykorzystanych
jako naturalne zwody.

UWAGA 2:
Wykorzystać metalowe zewnętrzne
pokrycie dachu/opierzenie jako zwód
poziomy naturalny pod warunkiem, że
grubość blachy wynosi minimum
0,5mm oraz przekroju poprzecznym
50mm².
Wykonać bocznikowanie opierzenia
przewodem L 50mm², taśmą Cu
2x25mm lub taśmą Fe nierdzewna
2x25mm.

UWAGA 3:
Stosować osprzęt firmy A.H.s.c. Kraków
lub Elko-Bis.

Nazwa projektu:	Rozbudowa placówki oświatowej w Łąkocinach			
Adres obiektu:	Ul. Szkolna 14, 63-410 Łąkociny, gm. Ostrów Wielkopolski, działka nr 167			
Tytuł (nazwa) rysunku	Rzut Dachy - Stan projektowany - Instalacja Odgromowa	Skala rysunku	1:100	
		Numer rysunku	E03	
Funkcja:	Imię, nazwisko i specjalność:	Nr upr. bud.	Podpis i data	
Projektant: branża: elektryczna	mgr inż. Adam Kurzawski Specjalność instalacyjno-inżynierska	495/88/UW	11.2017	
Sprawdzający: branża: elektryczna	mgr inż. Roman Grochowski Specjalność instalacyjno-inżynierska	WKP/0380/ POOE/09		