


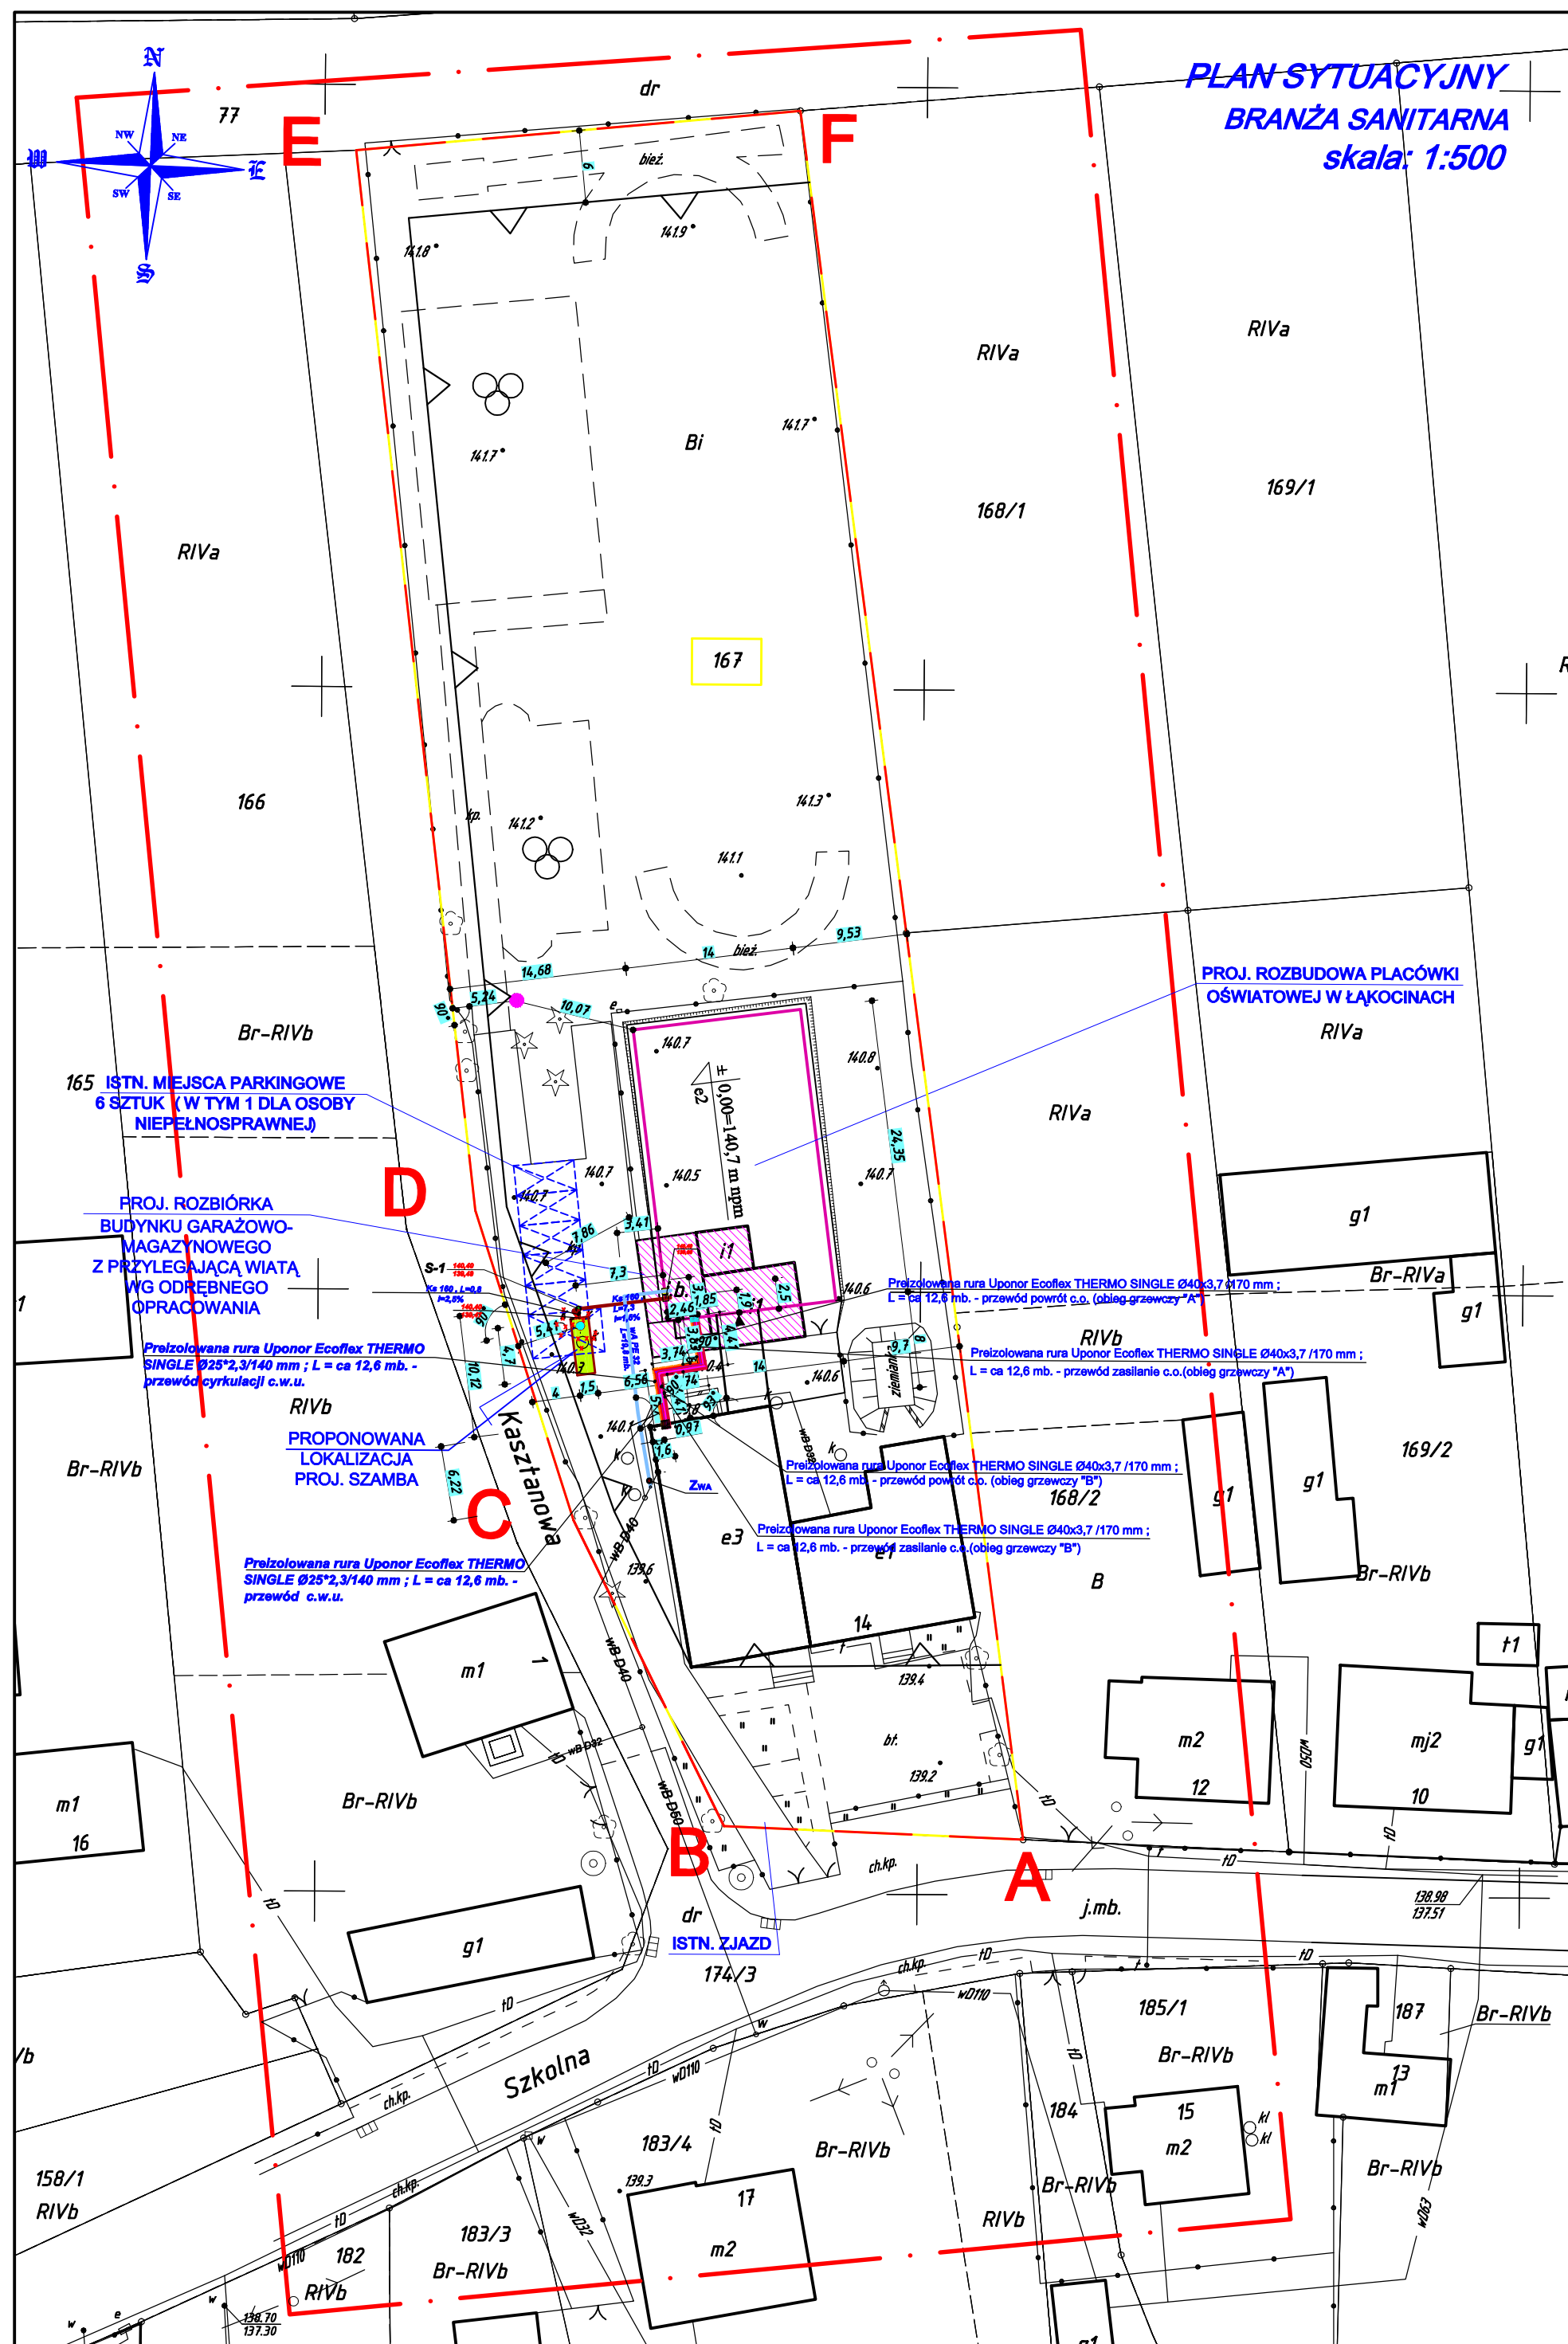

MAPA DO CELÓW PROJEKTOWYCH SKALA 1:500

Nazwa miejscowości: Łąkociny
Jednostka ewidencyjna: Gmina Ostrów Wielkopolski
Obręb ewidencyjny (identyfikator, nazwa): 0017 Łąkociny
Seksja mapy: 6.161.18.21.1
Nazwa układu współrzędnych prostokątnych płaskich: 2000/18
Nazwa układu współrzędnych układu wysokości: Kronsztadt
Informacje o służebności gruntowych mających wpływ na zagospodarowanie gruntów, zlokalizowanych w granicach projektowanej inwestycji: nie badano
Oznaczenie kancelaryjne zgłoszenia pracy geodezyjnej: GGO.6640.4040.2017
Oznaczenie granic obszaru, który był przedmiotem aktualizacji: _____

Data opracowania mapy: 09.10.2017r.

Wykonawca

„GEODEZJA”
inż. Szymon Siwak
63-405 Sieroszewice, ul. Ostrowska 147A
tel. 604 771 265, 62 739 62 26
NIP 622-243-92-02 R-N 3000937200

GEODETA UPRAWNIONY
mgr inż. Szymon Siwak
Upr G.G.K. Nr 209/11 w zakresie 1-2
tel. 604 771 265

Klauzula PODGIK

Poświadczam, że niniejszy dokument został opracowany w wyniku prac geodezyjnych i kartograficznych, których rezultaty zawiera operat techniczny wpisany do ewidencji materiałów państwowego zasobu geodezyjnego i kartograficznego

STAROSTA OSTROWSKI

(Organ prowadzący państwowy zasób geodezyjny i kartograficzny)

P.3017.2017.4051.5

(Identyfikator ewidencyjny materiału zasobu - operatu technicznego)

20 LIS. 2017

(Data wpisania operatu technicznego do ewidencji materiałów zasobu)

Z up. S. SIWAK

Kierownik

Powiatowego Ośrodka Dokumentacji

Geodezyjnej i Kartograficznej

Krzysztof Siwak

(Podpis i pieczęć geodety wykonującego)

LEGENDA

A,B,C,D,E,F Teren inwestycji = teren działki o nr geod. 167

Proj. rozbudowa placówki oświatowej w Łąkocinach

Proj. rozbiórka budynku garażowego z przylegającą wiatą wg odrębnego opracowania

Istn. lokalizacja pojemnika na śmieci

Nieprzekraczalna linia zabudowy

WA PE 32 Proj. zewnętrzna instalacja zimnej wody PE100 SDR17 dz 32*2,0 mm, o łącznej długości L = ca 19,8 mb.

Ks 160 Proj. zewnętrzna instalacja kanalizacji sanitarnej z rur PVC-U klasy S (SDR34,SN8) dz 160*4,7 mm, o łącznej długości L = ca 8,1 mb.

Proj. zbiornik bezodpływowy (szambo szczelne) z twardego polietylenu (HDPE) prod. firmy Wobet-Hydrat, o pojemności V = 8,0 m³ i wymiarach : średnica D = 1500 mm, długość L = 4,7 mb.

S-1 Proj. studnia kanalizacji sanitarnej z tworzywa sztucznego firmy Wavin o średnicy D = 425 mm, przykryta włazem żeliwnym typu ciężkiego klasy D 40

Istn. żelbetowe szambo szczelne prostokątne o pojemności V = ca 3,0 m³ - do demontażu

c.c.w.u. Preizolowana rura Uponor Ecoflex THERMO SINGLE Ø25*2,3/140 mm; L = ca 12,6 mb. - przewód cyrkulacji c.w.u.

c.w.u. Preizolowana rura Uponor Ecoflex THERMO SINGLE Ø25*2,3/140 mm; L = ca 12,6 mb. - przewód c.w.u.

c.o. Preizolowana rura Uponor Ecoflex THERMO SINGLE Ø40*3,7/170 mm; L = ca 12,6 mb. - przewód zasilanie c.o. (obieg grzewczy "A")

c.o. Preizolowana rura Uponor Ecoflex THERMO SINGLE Ø40*3,7/170 mm; L = ca 12,6 mb. - przewód powrót c.o. (obieg grzewczy "A")

c.o. Preizolowana rura Uponor Ecoflex THERMO SINGLE Ø40*3,7/170 mm; L = ca 12,6 mb. - przewód zasilanie c.o. (obieg grzewczy "B")

c.o. Preizolowana rura Uponor Ecoflex THERMO SINGLE Ø40*3,7/170 mm; L = ca 12,6 mb. - przewód powrót c.o. (obieg grzewczy "B")

Nazwa obiektu budowlanego:	Rozbudowa placówki oświatowej w Łąkocinach		
Adres obiektu budowlanego:	ul. Szkolna 14, 63-410 Łąkociny, gm. Ostrów Wielkopolski (działka o nr geod. 167)		
Tytuł (nazwa) rysunku:	Plan sytuacyjny - branża sanitarna		Skala rysunku 1:500
Funkcja:	Imię, nazwisko i specjalność	Nr upr. bud.	Podpis i data
Projektant:	mgr inż. Marek Licznarski	40/98	11 2017
Wzrost:	specjalność: instalacyjna		
Sprawdzający:	tech. Jan Jurdziak	UAN-8388-123/90	
Wzrost:	specjalność: instalacyjno-inżynierska	122/90	