



ZEW. INSTALACJA ZIMNEJ WODY DZ 32 PE - PROFIL PODŁUŻNY 1 : 100 /100

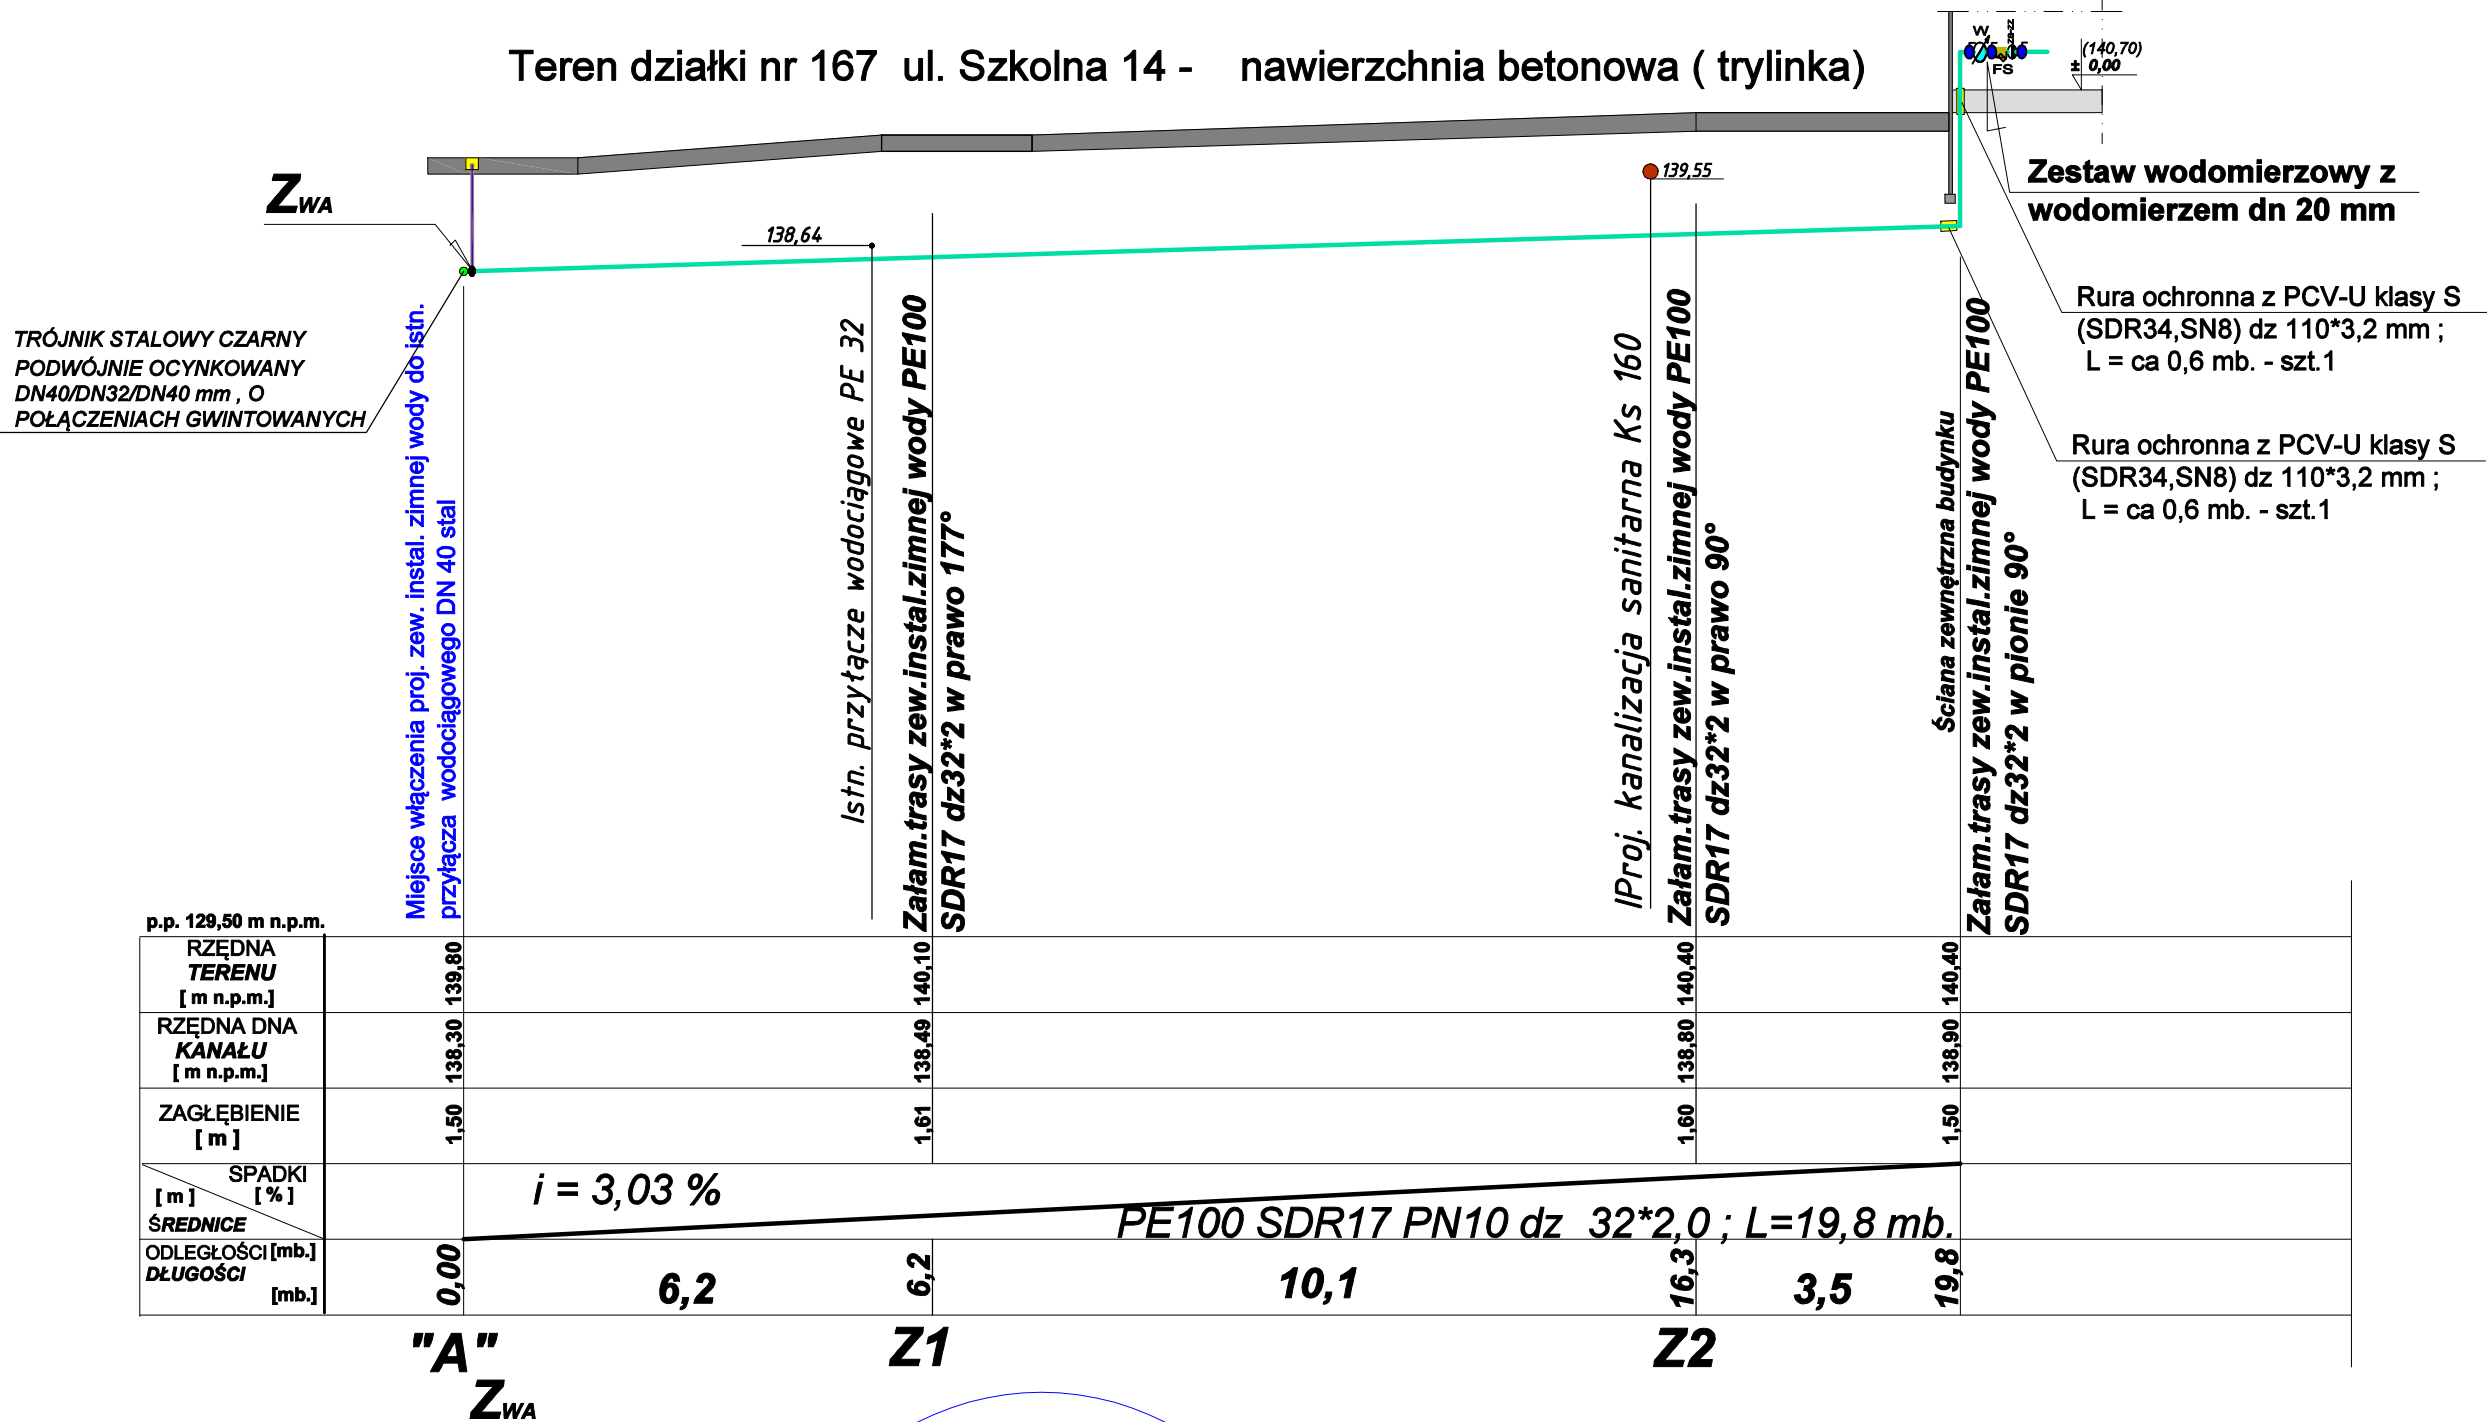

SZCZEGÓŁ "X"

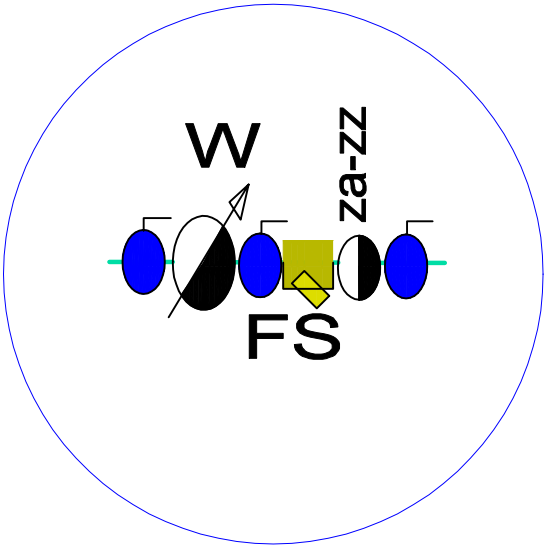

Nazwa obiektu budowlanego:	Rozbudowa placówki oświatowej w Łąkocinach		
Adres obiektu budowlanego:	Łąkociny ul. Szkolna 14 , gm. Ostrów Wielkopolski (działka o nr geod. 167)		
Tytuł (nazwa) rysunku:	Zewnętrzna instalacja wody zimnej - profil podłużny		Skala rysunku 1:100/100
			Numer rysunku S7
Funkcja:	Imię, nazwisko i specjalność	Nr upr. bud.	Podpis i data
Projektant: branża: sanitarna	mgr inż. Marek Licznarski specjalność: instalacyjna	40/98	11 2017
Sprawdzający: branża: sanitarna	tech. Jan Jurdziak specjalność: instalacyjno-inżynierska	UAN-8386-122/90 123/90	
Kierownik proj.:	mgr inż. Tadeusz Kukuła	190/94	