


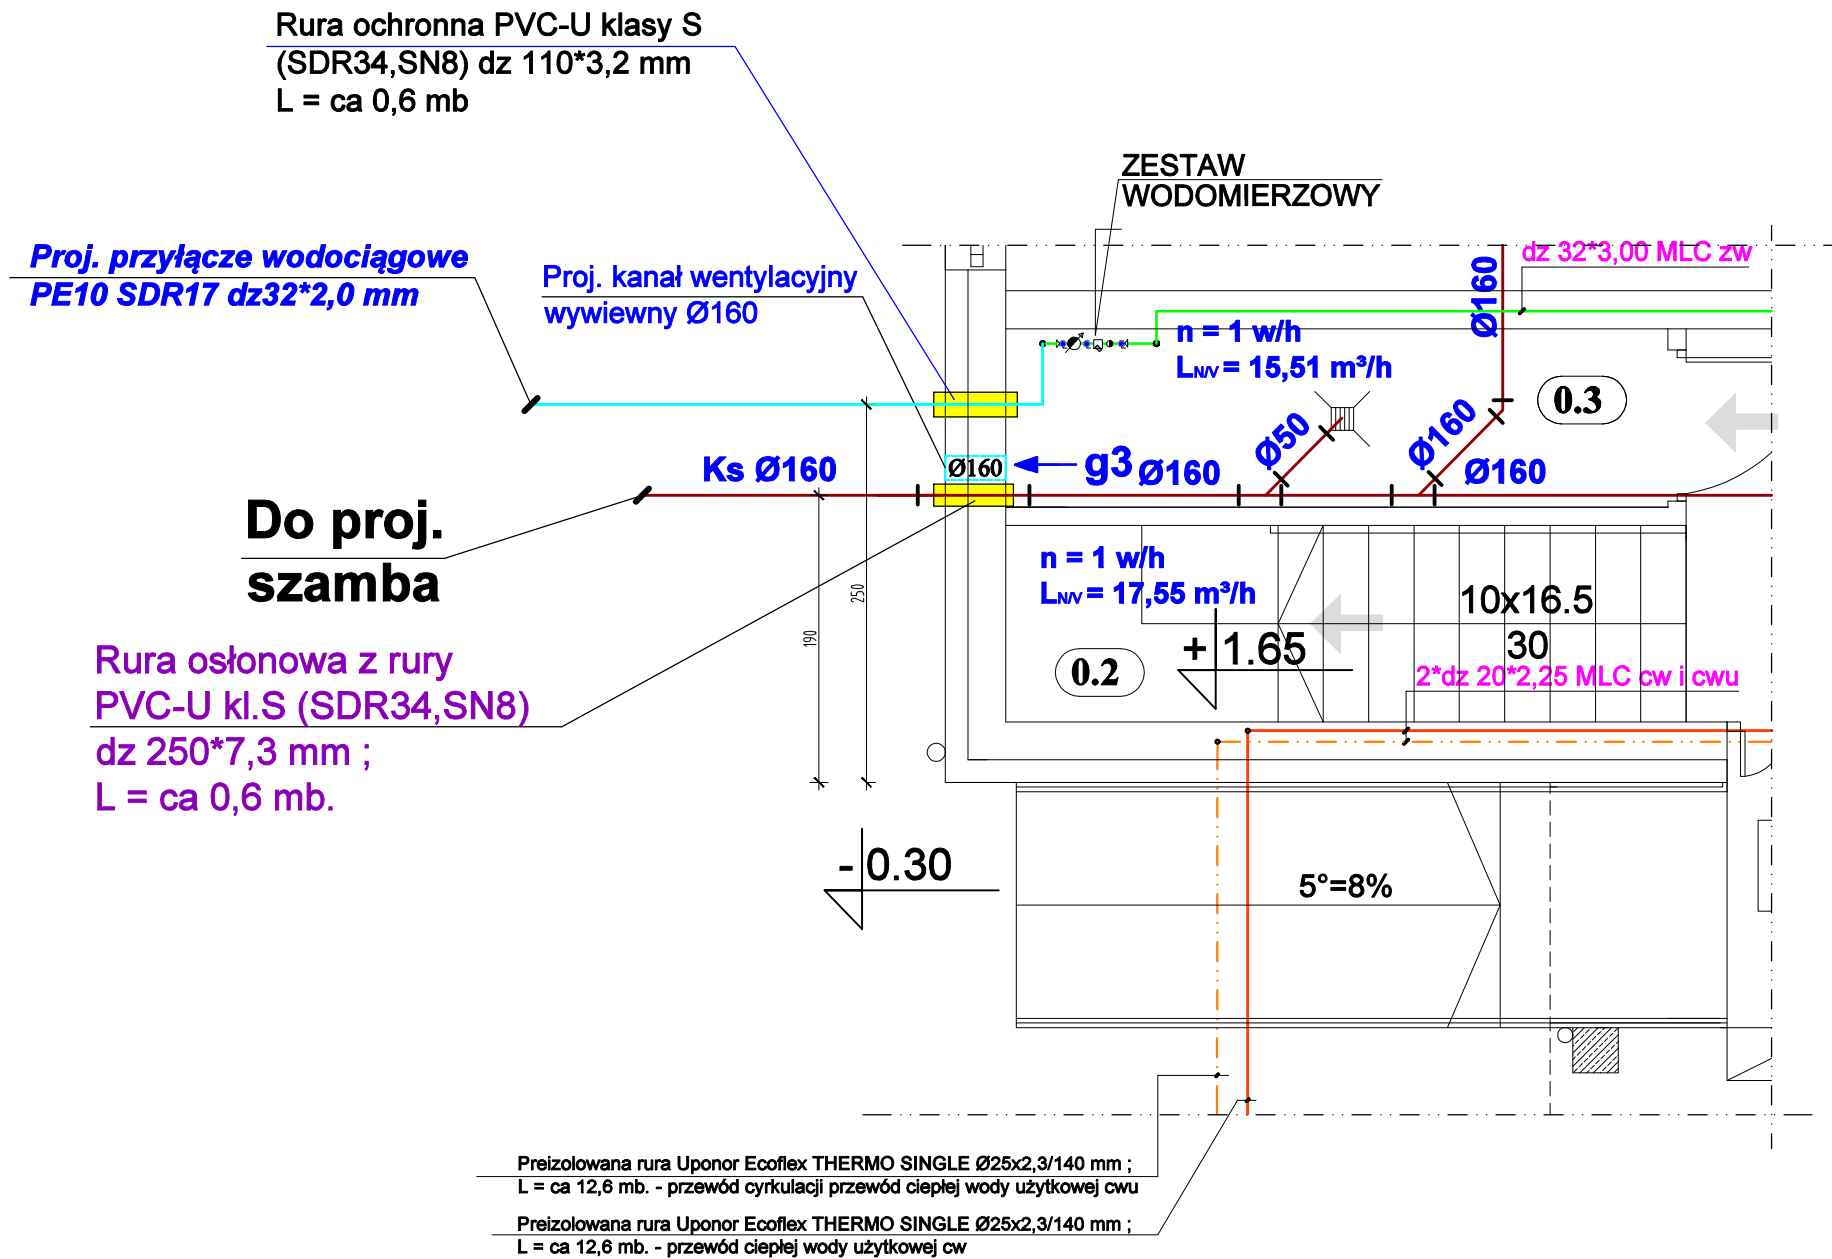

Rzut przyziemia
wrys pomieszczenia
gospodarczego
skala 1:50

LEGENDA:


- cw** - ciepła woda użytkowa
cwu - cyrkulacja ciepłej wody użytkowej
zw - zimna woda
Ø160 - kanalizacja sanitarna
- zawór
- pion napowietrzająco-odpowietrzający

Przed każdym przyborem na przewodach wody ciepłej zamontować zawory odcinające.

Podejścia pod przybory sanitarne wykonać z rur wielowarstwowych MLC o średnicy dz 16*2,0 mm.

BILANS POWIERZCHNI			
Nr pom.:	Pomieszczenie:	Pow. użytkowa(m²):	Rodzaj posadzki:
PRZYZIEMIE			
0.1	KORYTARZ	16,11	- płytki gresowe
0.2	KLATKA SCHODOWA	5,85	- płytki gresowe
0.3	POM. GOSPODARCZE	5,17	- płytki gresowe
0.4	SZATNIA MĘSKA DLA 10 OSÓB	15,71	- płytki gresowe
0.5	WC MĘSKIE	9,05	- płytki gresowe
0.6	WC NIEPEŁNOSPRAWNYCH/PERSONELU	5,95	- płytki gresowe
0.7	WC DAMSKIE	10,81	- płytki gresowe
0.8	SZATNIA DAMSKA DLA 10 OSÓB	12,66	- płytki gresowe
0.9	SALA DO ĆWICZEŃ	188,76	- wykładzina sportowa
0.10	MAGAZYN SPRZĘTU SPORTOWEGO	19,56	- płytki gresowe
0.11	POKÓJ WUEFISTY	6,6	- płytki gresowe
RAZEM: 296,23			
POW. UŻYTKOWA CAŁEGO BUDYNKU: 398,38 m²			
POW. ZABUDOWY CAŁEGO BUDYNKU(Z ŁĄCZNIKIEM): 369,76 m²			

ZESTAW WODOMIERZOWY
SZCZEGÓŁ

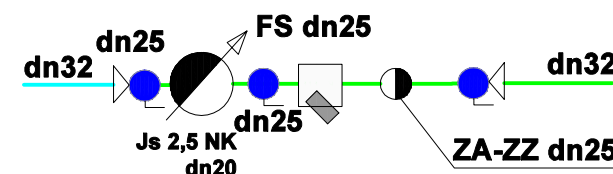

Nazwa obiektu budowlanego:	Rozbudowa placówki oświatowej w Łąkocinach			
Adres obiektu budowlanego:	ul. Szkolna 14 , 63-410 Łąkociny , gm. Ostrów Wielkopolski (działka o nr geod. 167)			
Tytuł (nazwa) rysunku:	Rzut przyziemia - wrys pomieszczenia gospodarczego (pom. wodomierza) - Instalacja zewn. wody zimnej		Skala rysunku	1:50
			Numer rysunku	S8
Funkcja:	Imię, nazwisko i specjalność	Nr upr. bud.	Podpis i data	
Projektant: brandz: sanitarna	mgr inż. Marek Licznarski specjalność: instalacyjna	40/98	11 2017	
Sprawdzający: brandz: sanitarna	tech. Jan Jurdziak specjalność: instalacyjno-inżynieryjna	UAN-8386-123/90 122/90		