


ZEW. INSTALACJA KANALIZACJI SANITARNEJ Ks160 - PROFIL PODŁUŻNY
1 : 100 /100

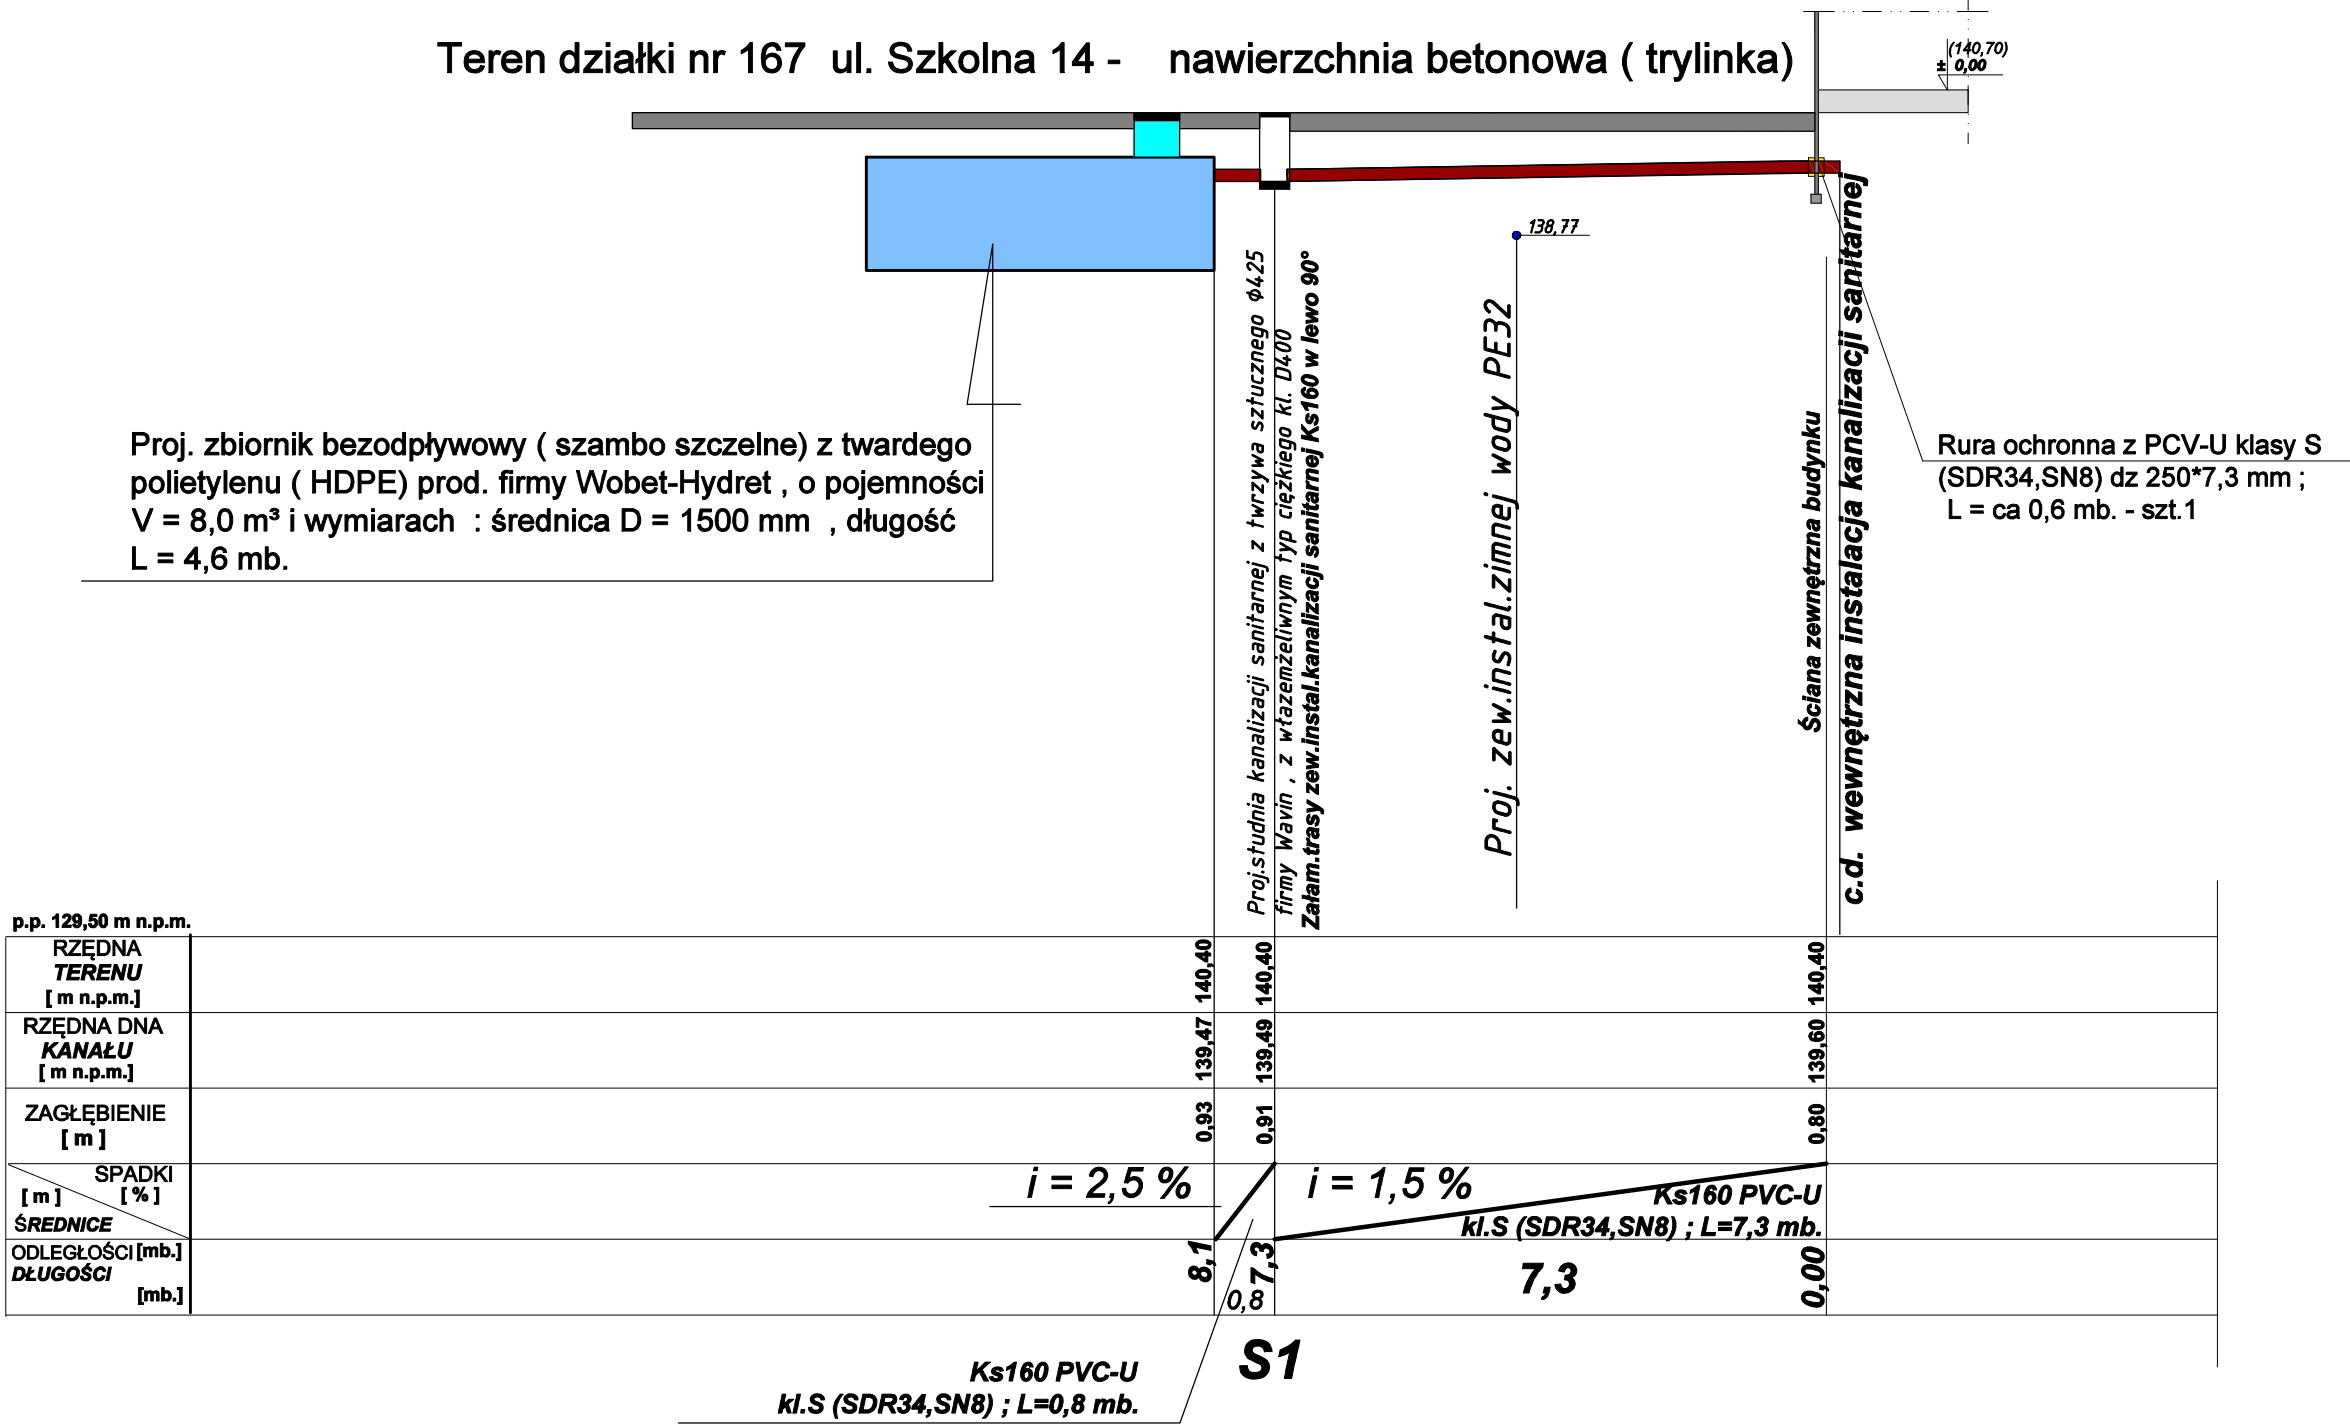

Nazwa obiektu budowlanego:	Rozbudowa placówki oświatowej w Łąkocinach			
Adres obiektu budowlanego:	Łąkociny ul. Szkolna 14 , gm. Ostrów Wielkopolski (dziątka o nr geod. 167)			
Tytuł (nazwa) rysunku:	Zewnętrzna instalacja kanalizacji sanitarnej - profil podłużny		Skala rysunku	1:100/100
			Numer rysunku	S9
Funkcja:	Imię, nazwisko i specjalność	Nr upr. bud.	Podpis i data	
Projektant: branża: sanitarna	mgr inż. Marek Licznarski specjalność: instalacyjna	40/98	11 2017	
Sprawdzający: branża: sanitarna	tech. Jan Jurdziak specjalność: instalacyjno-inżynieryjna	UAN-8386-122/90 123/90		