


PLAN SYTUACYJNY
skala: 1:1000

LEGENDA

- teren działki o nr geod. 167
proj. rozbiórka budynku garażowego z przylegającą wiatą

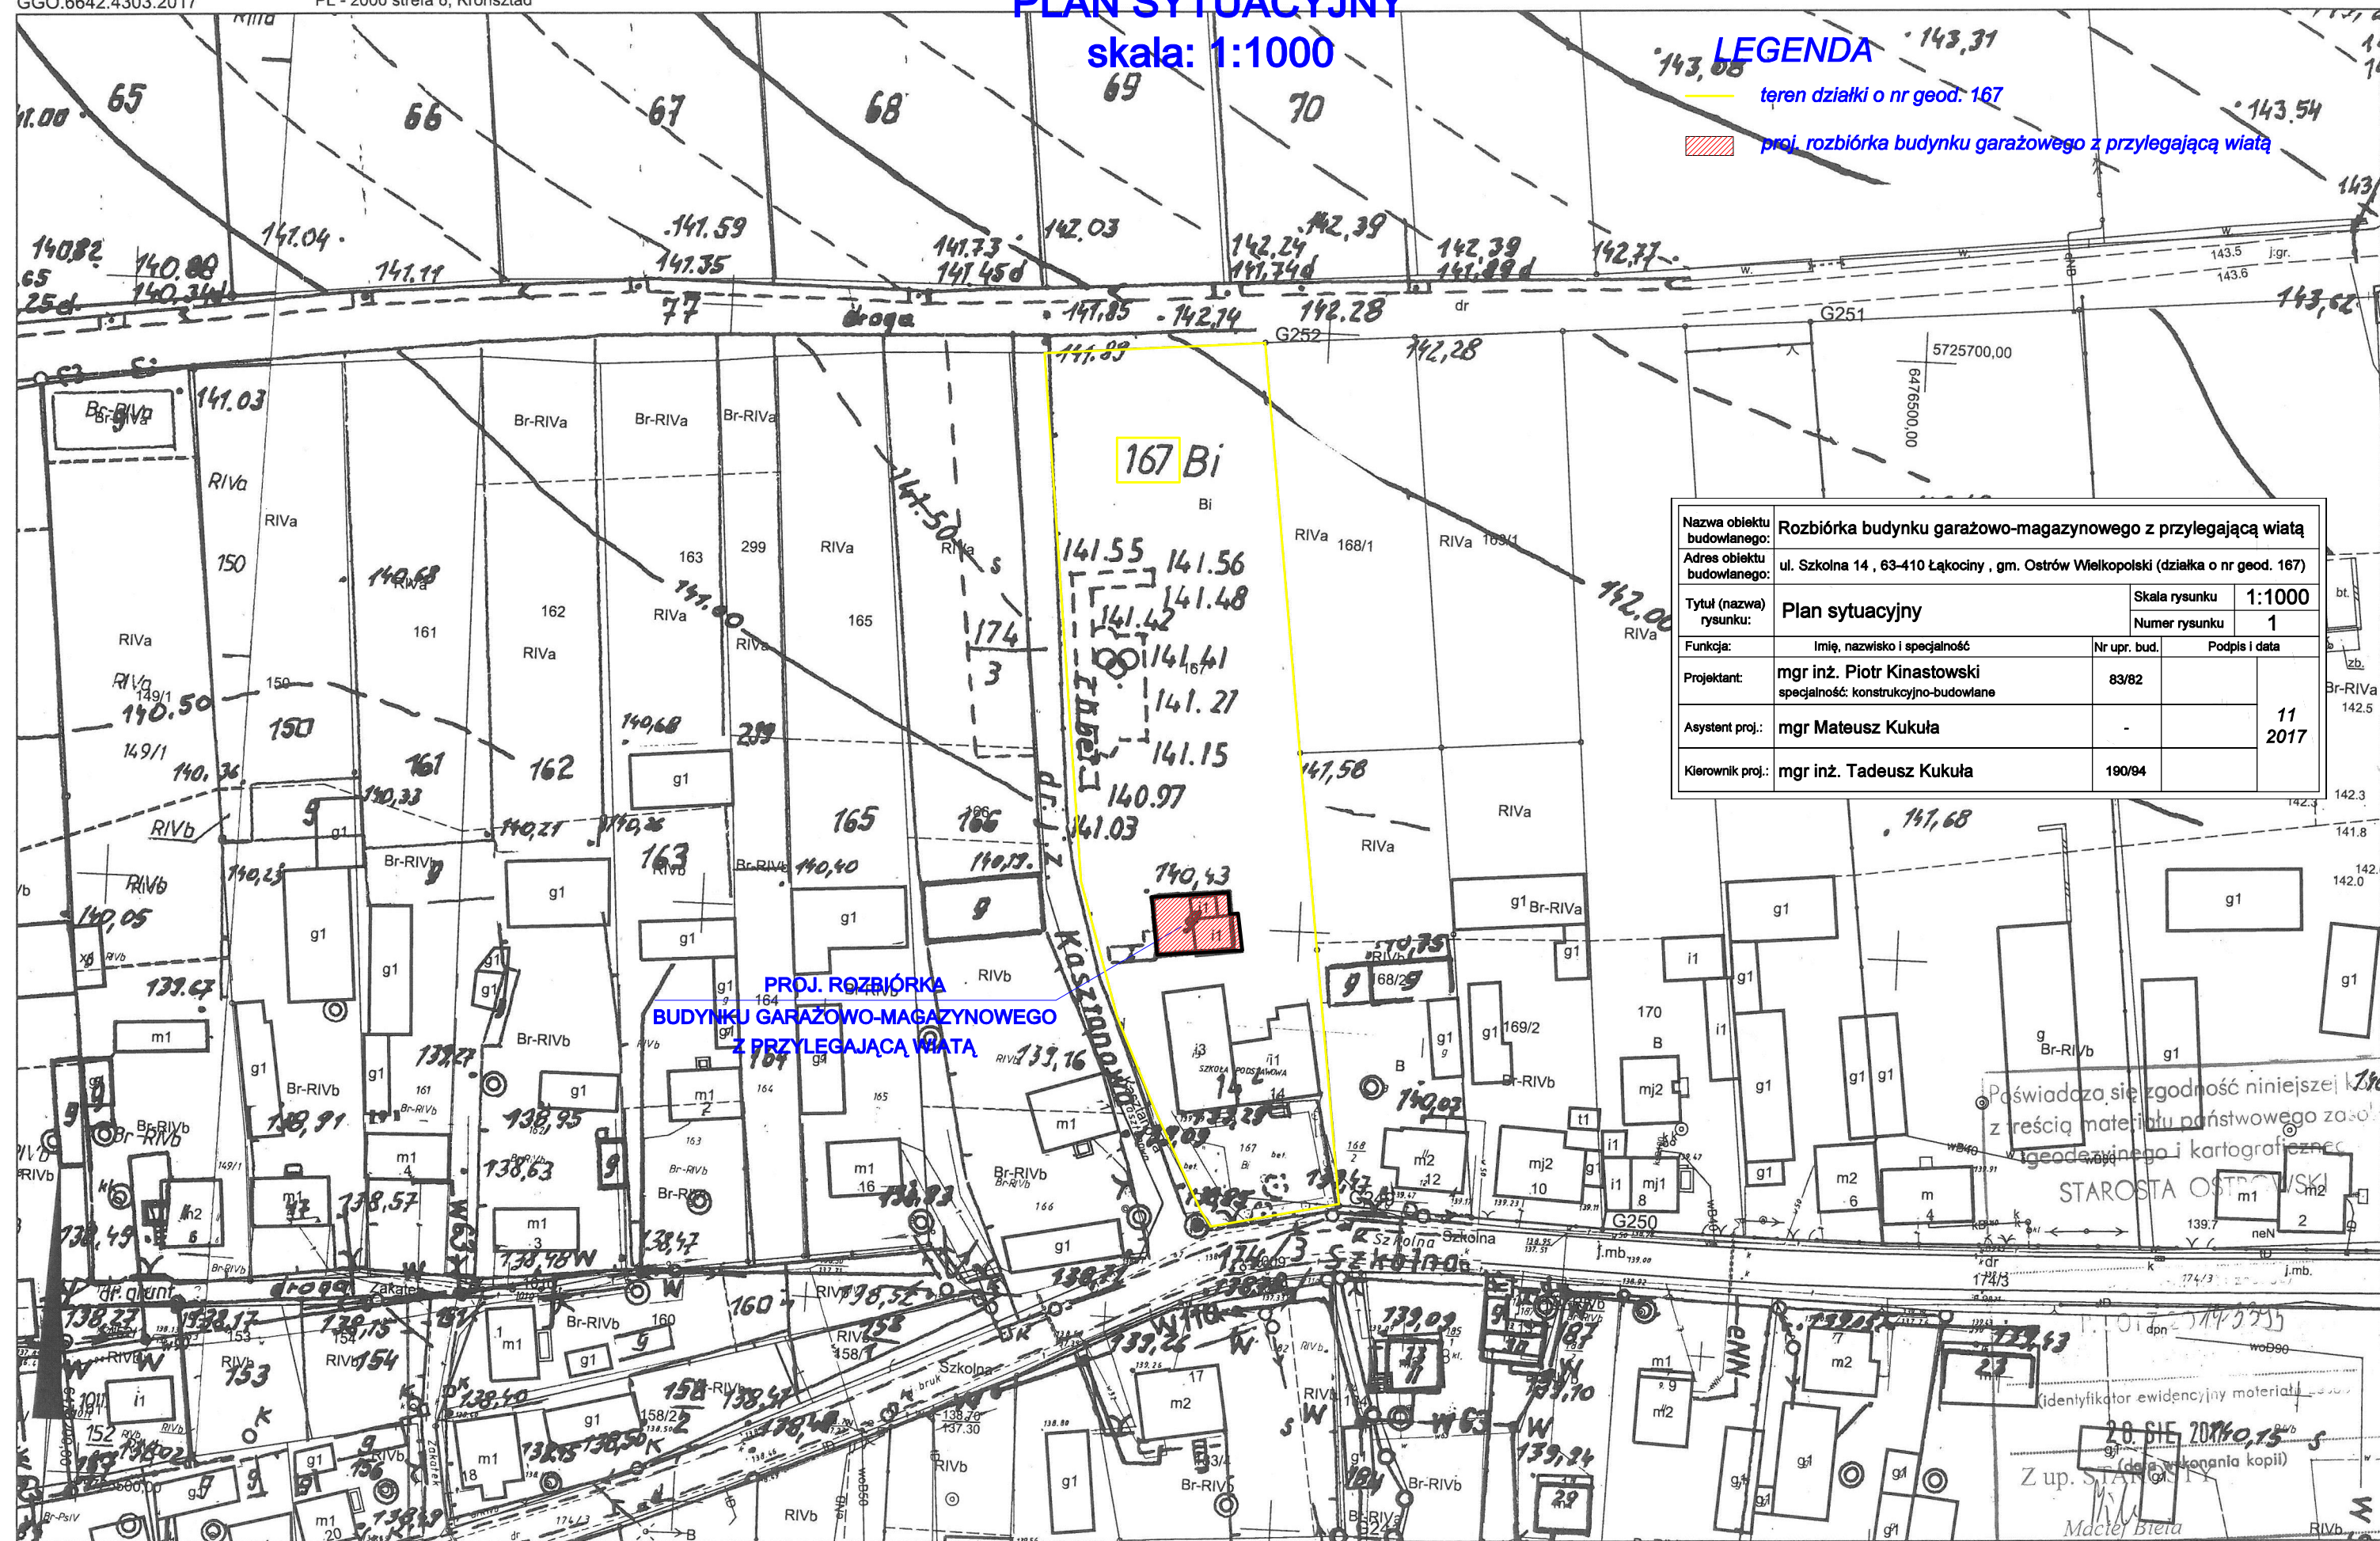

Nazwa obiektu budowlanego:	Rozbiórka budynku garażowo-magazynowego z przylegającą wiatą		
Adres obiektu budowlanego:	ul. Szkolna 14, 63-410 Łakociny, gm. Ostrów Wielkopolski (działka o nr geod. 167)		
Tytuł (nazwa) rysunku:	Plan sytuacyjny	Skala rysunku	1:1000
		Numer rysunku	1
Funkcja:	Imię, nazwisko i specjalność	Nr upr. bud.	Podpis i data
Projektant:	mgr inż. Piotr Kinastowski specjalność: konstrukcyjno-budowlane	83/82	11 2017
Asystent proj.:	mgr Mateusz Kukuła	-	
Kierownik proj.:	mgr inż. Tadeusz Kukuła	190/94	

PROJ. ROZBIÓRKA
BUDYNKU GARAZOWO-MAGAZYNOWEGO
Z PRZYLEGĄJĄCĄ WIATĄ

Poświadczam zgodność niniejszej kartej z treścią materiału państwowego zasobu geodezyjnego i kartograficznego

STAROSTA OSTROWSKI

20.06.2016
Z up. Starosty
Maciej Biega
pomoc administracyjna
imię, nazwisko i podpis osoby reprezentującej organ w Wydziale Geodezji