


Rzut przyziemia inventaryzacja skala 1:100

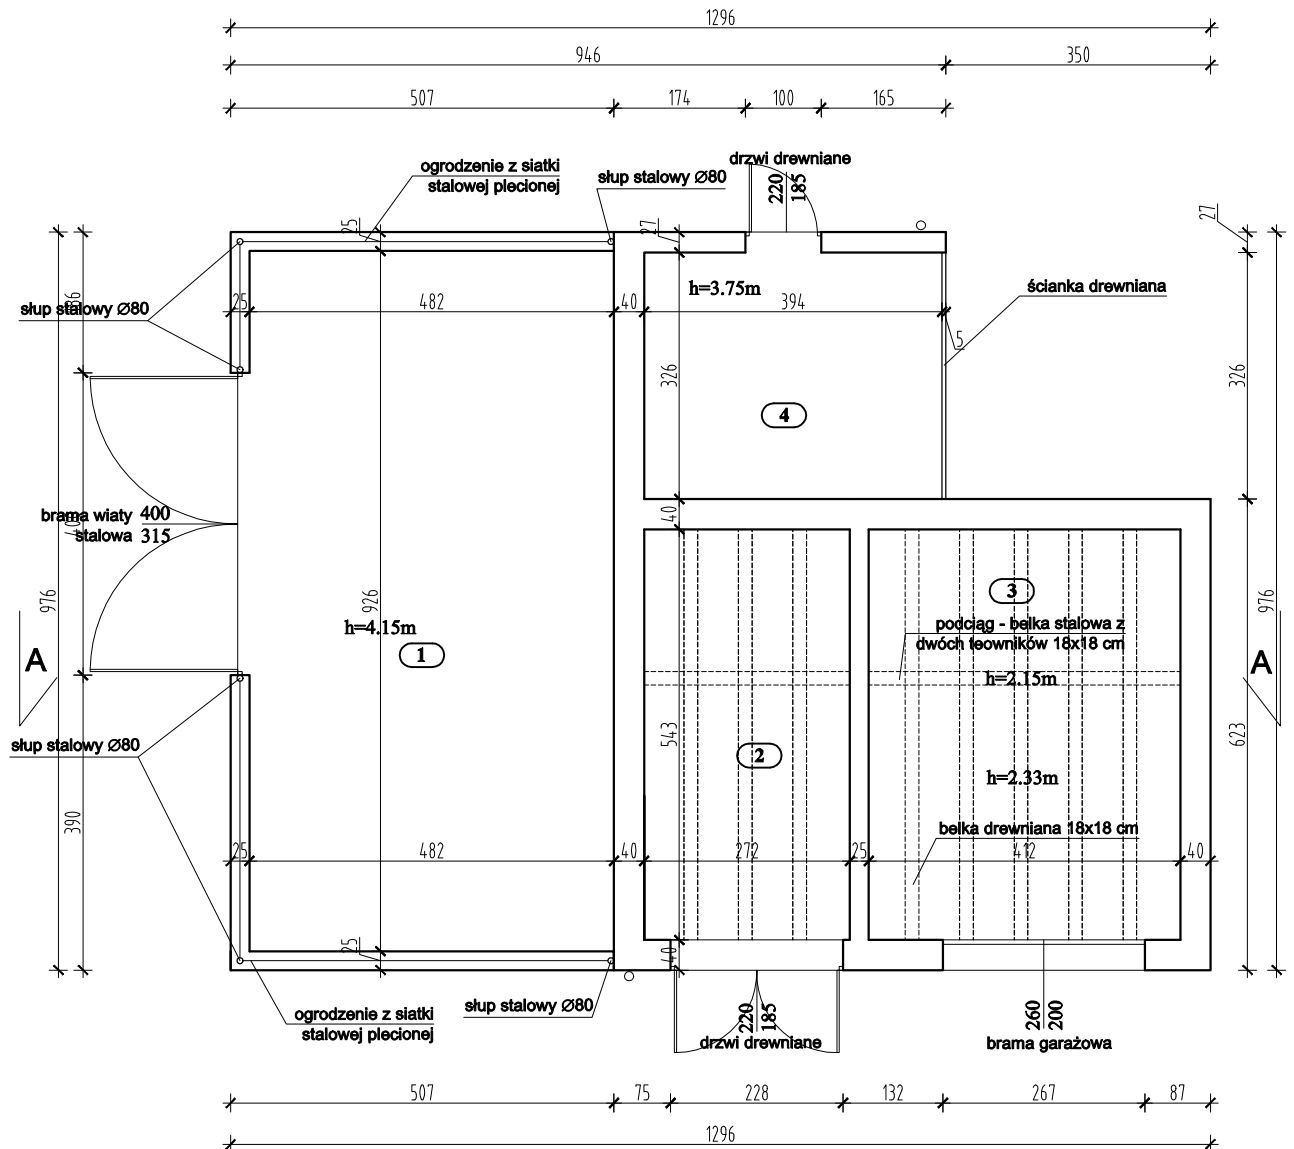

BILANS POWIERZCHNI			
Nr pom.:	Pomieszczenie:	Pow. użytkowa(m²):	Rodzaj posadzki:
1	POM. WIATY	44,63	pos. betonowa
2	POM. MAGAZYNOWE	14,79	pos. betonowa
3	POM. GARAŻOWE	22,37	pos. betonowa
4	POM. MAGAZYNOWE	12,84	pos. betonowa
RAZEM:		94,63	

Nazwa obiektu budowlanego:	Rozbiórka budynku garażowo-magazynowego z przylegającą wiatą		
Adres obiektu budowlanego:	ul. Szkolna 14 , 63-410 Łąkociny , gm. Ostrów Wielkopolski (działka o nr geod. 167)		
Tytuł (nazwa) rysunku:	Rzut przyziemia - inventaryzacja	Skala rysunku	1:100
		Numer rysunku	2
Funkcja:	Imię, nazwisko i specjalność	Nr upr. bud.	Podpis i data
Projektant:	mgr inż. Piotr Kinastowski specjalność: konstrukcyjno-budowlane	83/82	11 2017
Asystent proj.:	mgr Mateusz Kukuła	-	
Kierownik proj.:	mgr inż. Tadeusz Kukuła	190/94	