



Elewacje 2 inwentaryzacja skala 1:100

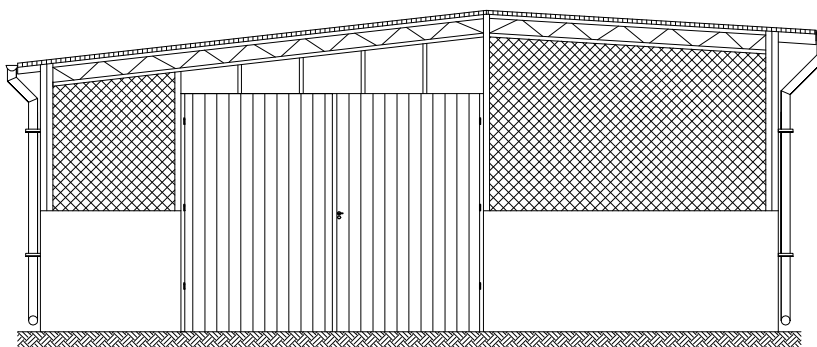

ELEWACJA BOCZNA 1

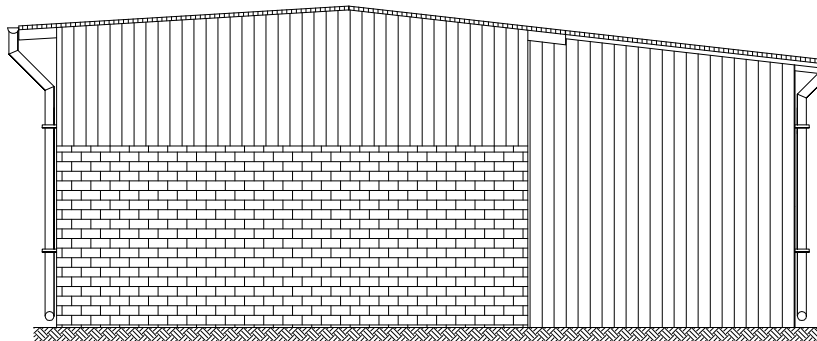

ELEWACJA BOCZNA 2

Nazwa obiektu budowlanego:	Rozbiórka budynku garażowo-magazynowego z przylegającą wiatą			
Adres obiektu budowlanego:	ul. Szkolna 14 , 63-410 Łąkociny , gm. Ostrów Wielkopolski (działka o nr geod. 167)			
Tytuł (nazwa) rysunku:	Elewacje 2 - inwentaryzacja	Skala rysunku	1:100	
		Numer rysunku	7	
Funkcja:	Imię, nazwisko i specjalność	Nr upr. bud.	Podpis i data	
Projektant:	mgr inż. Piotr Kinastowski specjalność: konstrukcyjno-budowlane	83/82		11 2017
Asystent proj.:	mgr Mateusz Kukuła	-		
Kierownik proj.:	mgr inż. Tadeusz Kukuła	190/94		