# Rzut przyziemia
stan projektowany
skala 1:100

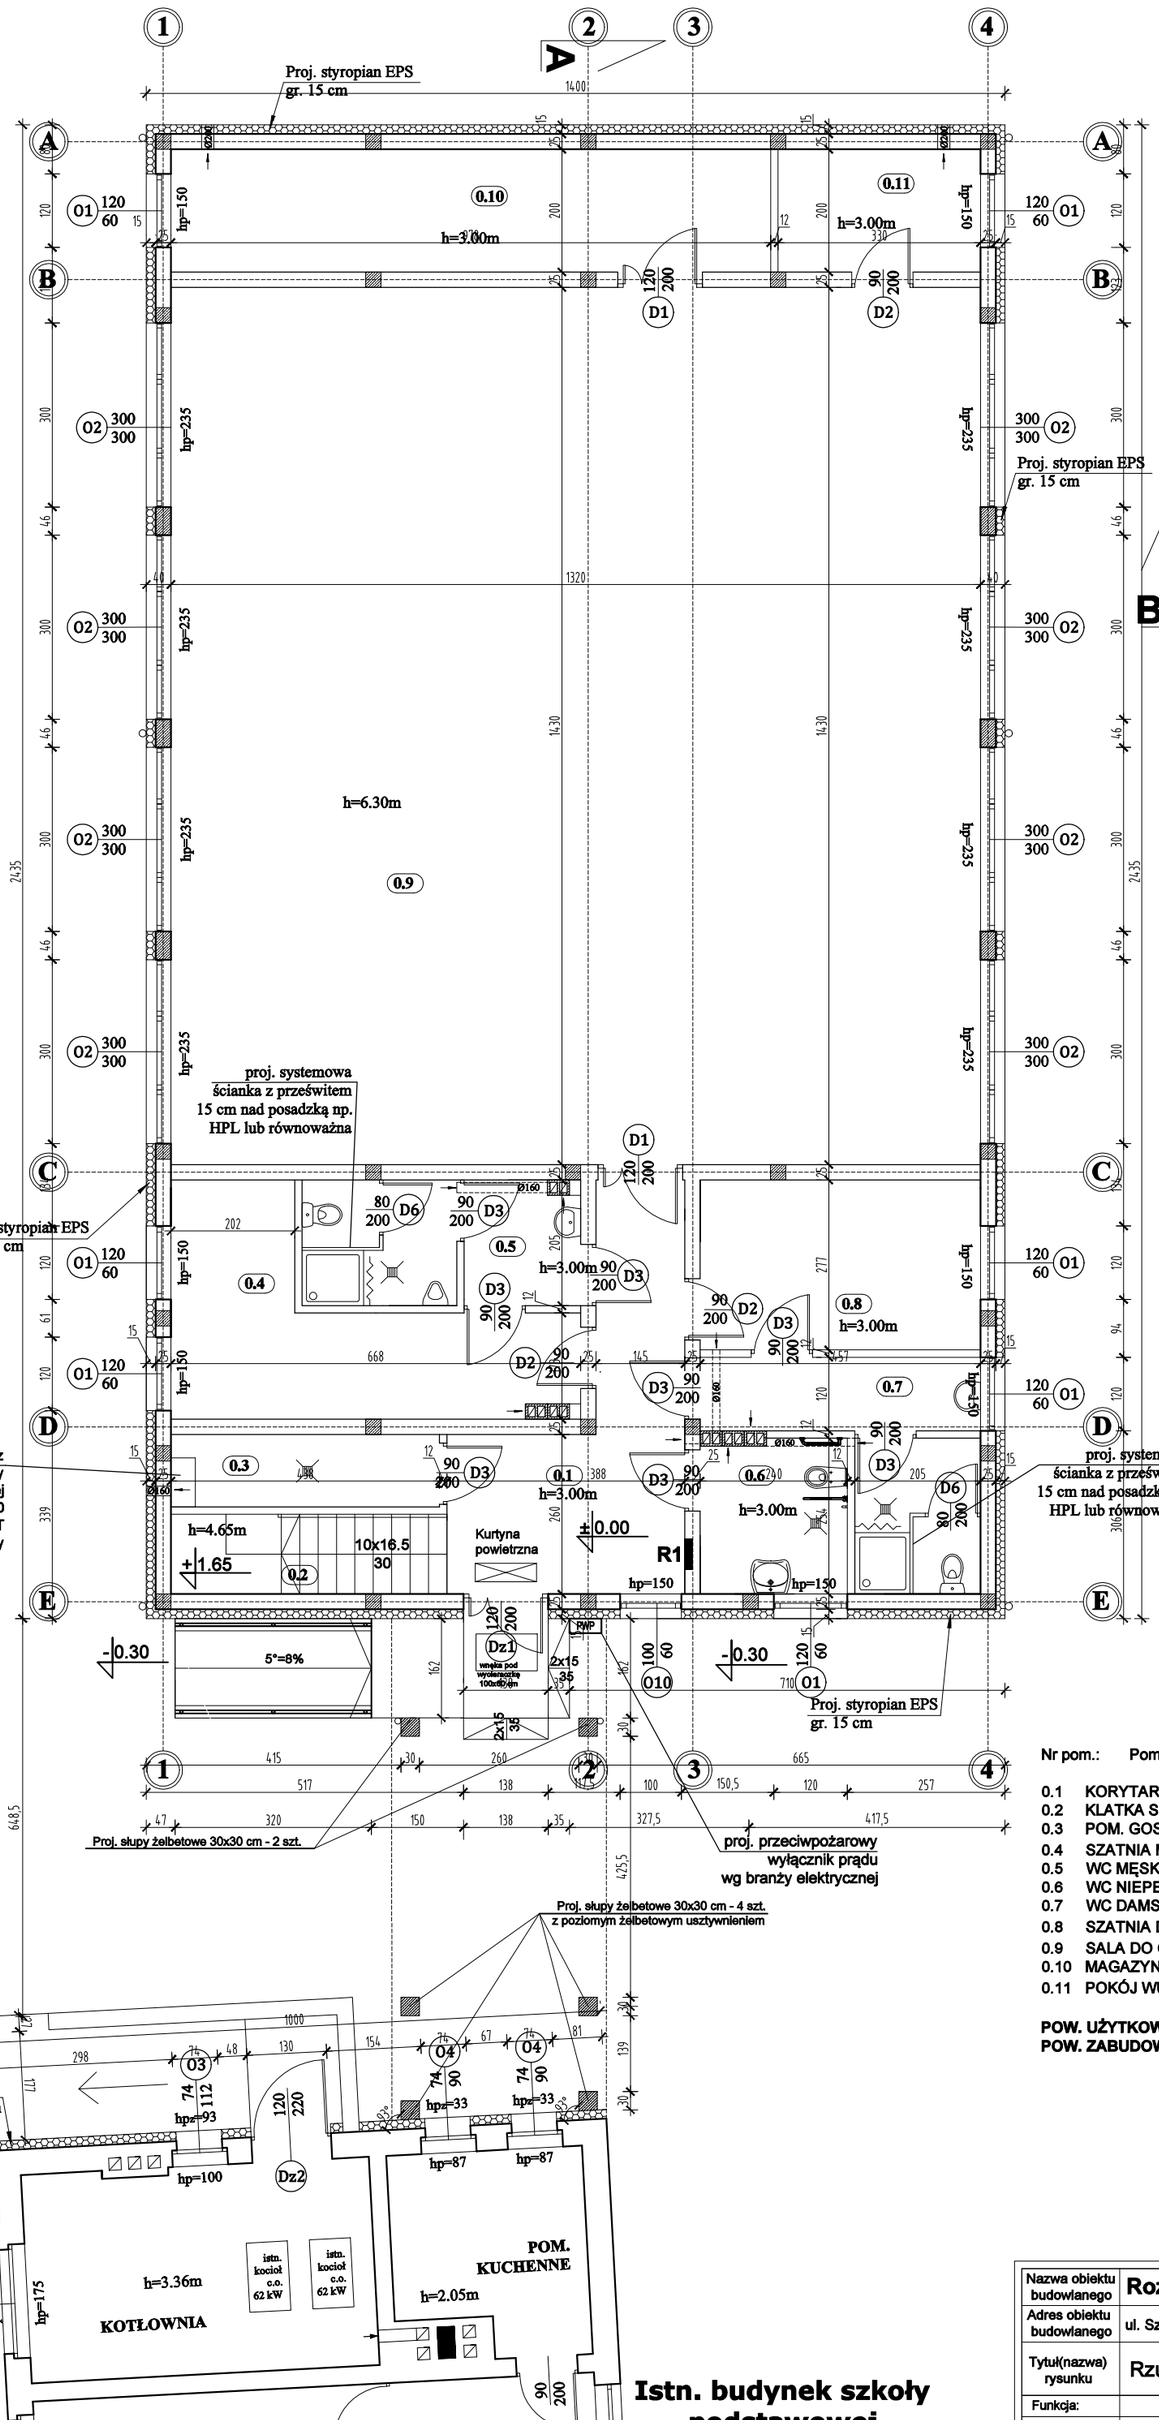


**UWAGA:**
**Stosować materiały/urządzenia wyspecyfikowane w dokumentacji lub równoważne.**
**Wszystkie zmiany wymagają akceptacji Projektanta i zgody Zamawiającego.**

# Rzut półpiętra
skala 1:100

**BILANS POWIERZCHNI**

| Nr pom.: | Pomieszczenie: | Pow. użytkowa(m²): | Rodzaj posadzki: |
|---|---|---|---|
| | **PRZYZIEMIE** | | |
| 0.1 | KORYTARZ | 16,11 | - płytki gresowe |
| 0.2 | KLATKA SCHODOWA | 5,85 | - płytki gresowe |
| 0.3 | POM. GOSPODARCZE | 5,17 | - płytki gresowe |
| 0.4 | SZATNIA MĘSKA DLA 10 OSÓB | 15,71 | - płytki gresowe |
| 0.5 | WC MĘSKIE | 9,05 | - płytki gresowe |
| 0.6 | WC NIEPEŁNOSPRAWNYCH/PERSONELU | 5,95 | - płytki gresowe |
| 0.7 | WC DAMSKIE | 10,81 | - płytki gresowe |
| 0.8 | SZATNIA DAMSKA DLA 10 OSÓB | 12,66 | - płytki gresowe |
| 0.9 | SALA DO ĆWICZEŃ | 188,76 | - wykładzina sportowa |
| 0.10 | MAGAZYN SPRZĘTU SPORTOWEGO | 19,56 | - płytki gresowe |
| 0.11 | POKÓJ WUEFISTY | 6,6 | - płytki gresowe |
| | **RAZEM: 296,23** | | |

**POW. UŻYTKOWA CAŁEGO BUDYNKU: 398,38 m²**
**POW. ZABUDOWY CAŁEGO BUDYNKU(Z ŁĄCZNIKIEM): 369,76 m²**

| | | | |
|---|---|---|---|
| Nazwa obiektu budowlanego | **Rozbudowa placówki oświatowej w Łąkocinach** | | |
| Adres obiektu budowlanego | ul. Szkolna 14 , 63-410 Łąkociny , gm. Ostrów Wielkopolski (działka o nr geod. 167) | | |
| Tytuł(nazwa) rysunku | Rzut przyziemia - stan projektowany | Skala rysunku | 1:100 |
| | | Numer rysunku | wA1 |
| Funkcja: | Imię, nazwisko i specjalność | Nr upr. bud. | Podpis i data |
| Projektant: | mgr inż. Piotr Kinastowski | 83/82 | 11 2017 |
| Asystent proj.: | mgr Mateusz Kukuła | - | |
| Kierownik proj.: | mgr inż. Tadeusz Kukuła | 190/94 | |