


Elewacje 2
stan projektowany
skala 1:100

UWAGA:


Pokrycie dachu budynku sali - blachodachówka systemowa kolor brązowy; pokrycie dachu łącznika papa termozgrzewalna kolor brązowy; rynny i rury spustowe PCV - kolor brązowy; stolarka okienna PCV - kolor biały; stolarka drzwiowa zewn. aluminiowa - kolor brązowy; parapety zewnętrzne z blachy stalowej powlekanej - kolor ciemnobrązowy; obróbki blacharskie z blachy stalowej ocynkowanej; balustrada dla osób niepełnosprawnych ze stali nierdzewnej; lub podobne kolory równoważne.

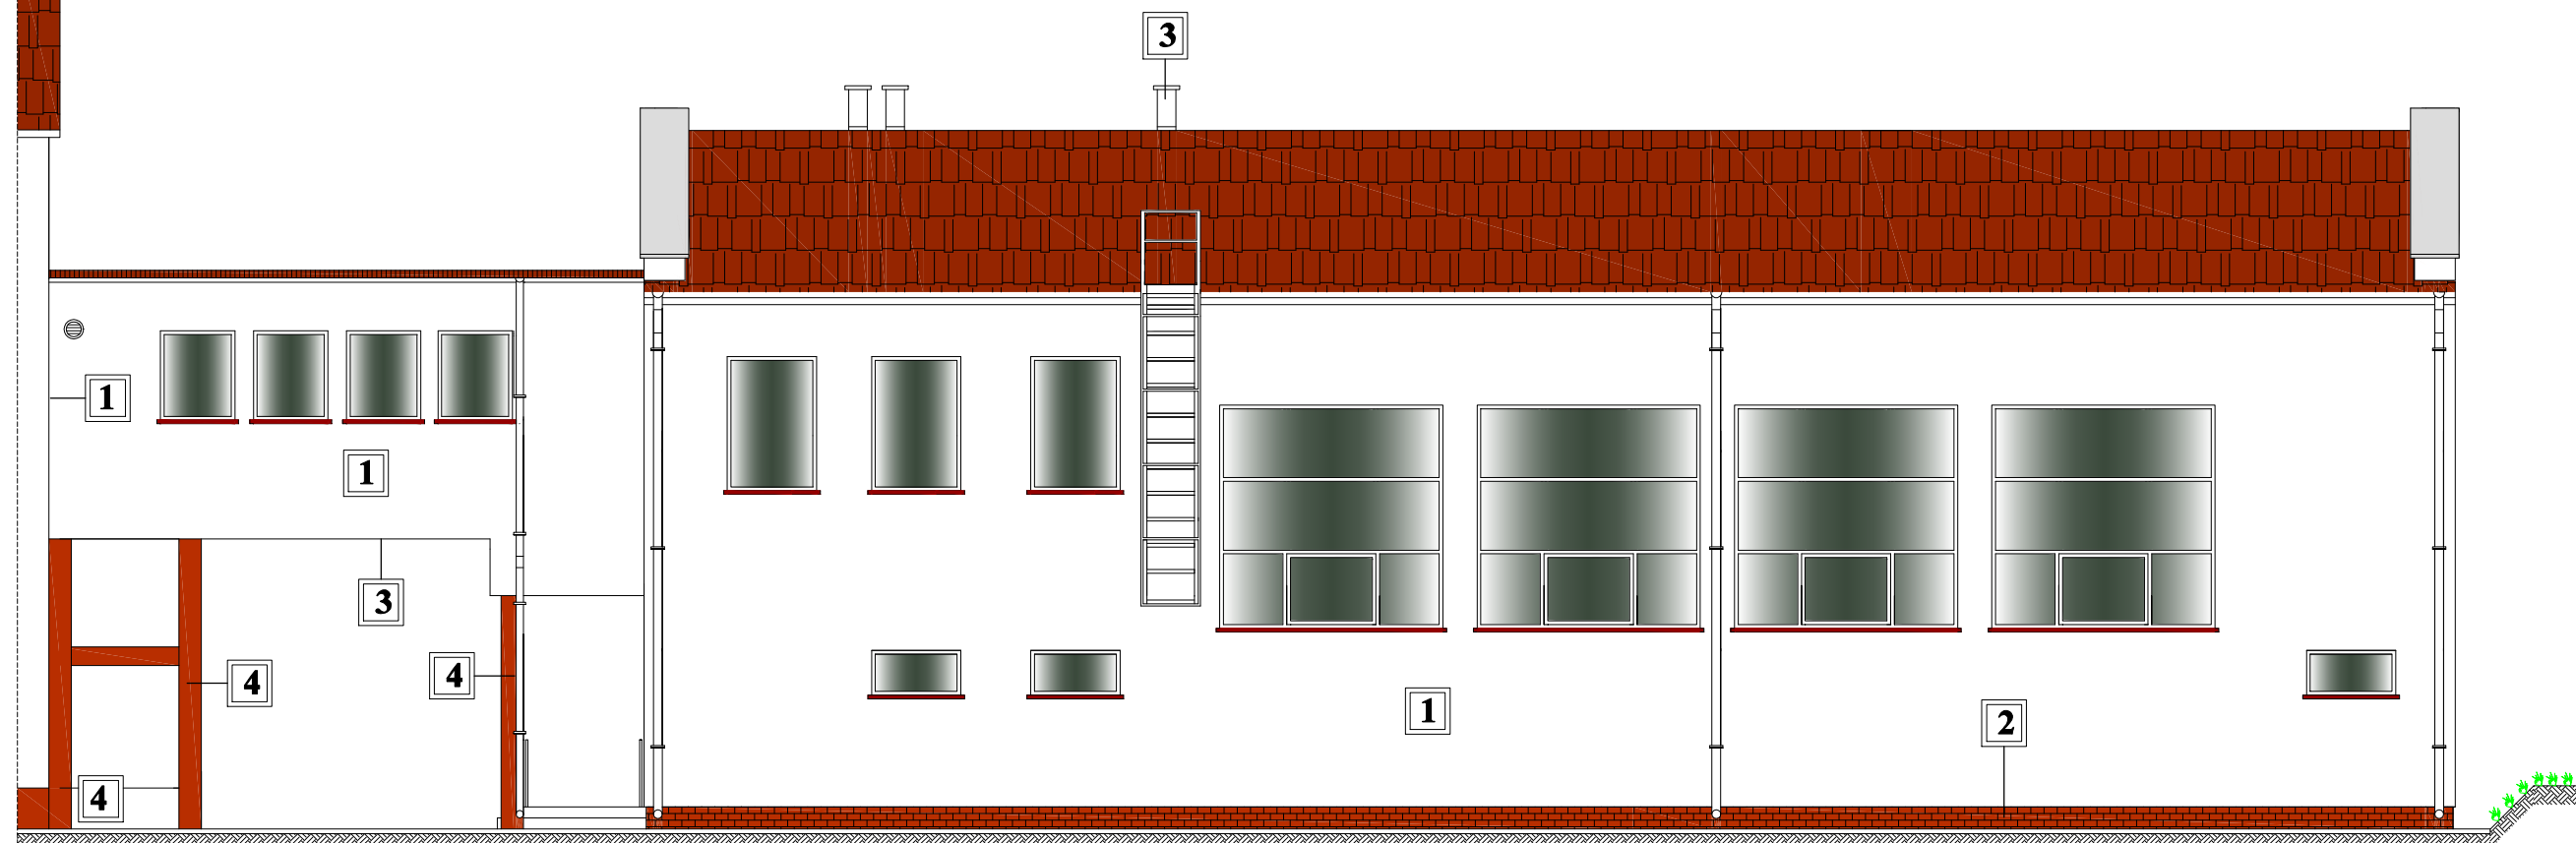

ELEWACJA BOCZNA 2

LEGENDA:

- 1** Ściany budynku sali , łącznika i ściana szczytowa budynku szkoły - tynk cienkowarstwowy silikatowy barwiony w masie - kolor z wzornika RAL7035 - jasnoszary lub równoważny.
- 2** Cokół budynku sali - płytki klinkierowe , kolor z wzornika RAL8002 - brązowy sygnałowy lub równoważny.
- 3** Podcień łącznika i kominy budynku sali - tynk cienkowarstwowy silikatowy barwiony w masie - kolor z wzornika RAL7035 - jasnoszary lub równoważny.
- 4** Słupy łącznika i cokół szczytu budynku szkoły - tynk cienkowarstwowy silikatowy barwiony w masie - kolor z wzornika RAL8002 - brązowy sygnałowy lub równoważny.

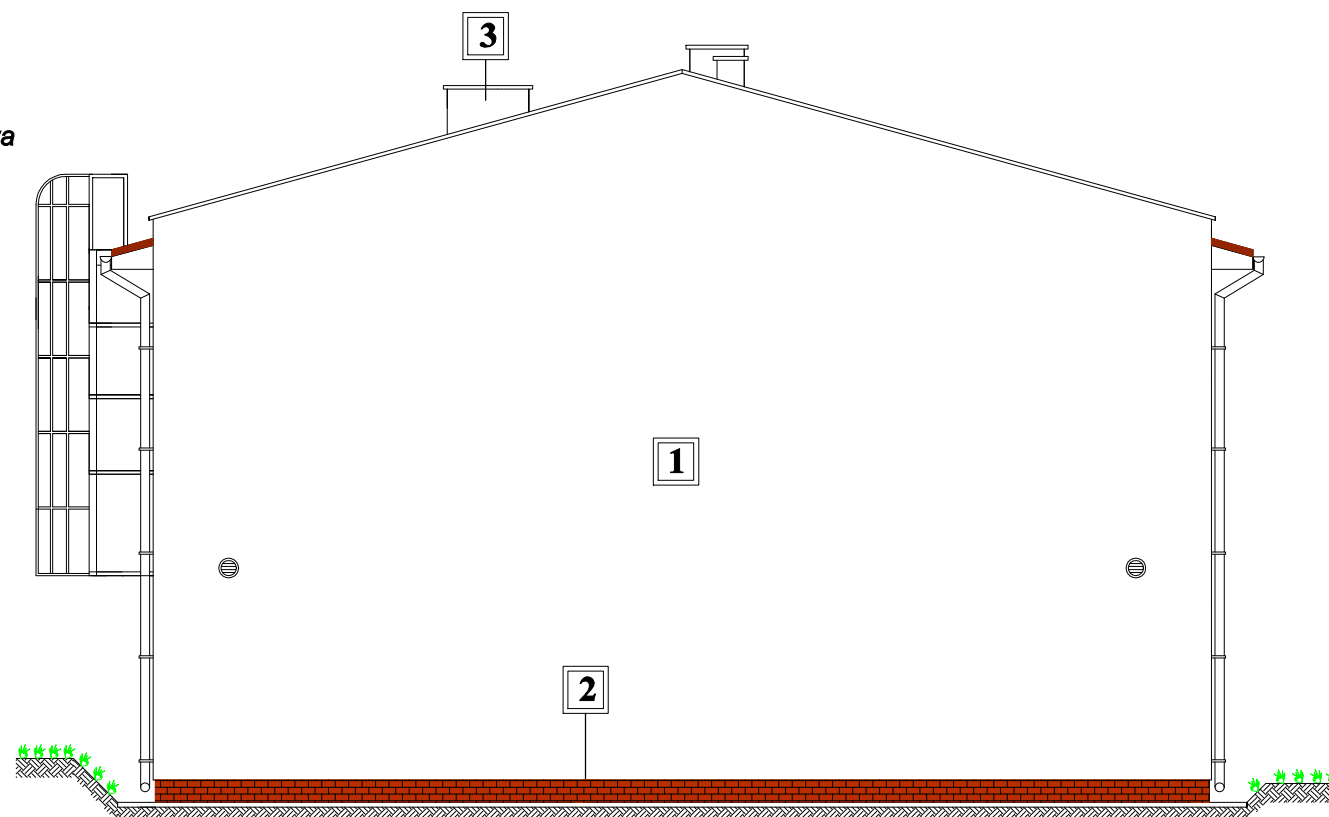

ELEWACJA TYLNA

UWAGA:
Stosować materiały/urządzenia wyspecyfikowane w dokumentacji lub równoważne.
Wszystkie zmiany wymagają akceptacji Projektanta i zgody Zamawiającego.

Nazwa obiektu budowlanego	Rozbudowa placówki oświatowej w Łąkocinach			
Adres obiektu budowlanego	ul. Szkolna 14 , 63-410 Łąkociny , gm. Ostrów Wielkopolski (działka o nr geod. 167)			
Tytuł(nazwa) rysunku	Elewacje 2 - stan projektowany		Skala rysunku	1:100
			Numer rysunku	WA11
Funkcja:	Imię, nazwisko i specjalność	Nr upr. bud.	Podpis i data	
Projektant:	mgr inż. Piotr Kinastowski	83/82	11 2017	
Asystent proj.:	mgr Mateusz Kukuła	-		
Kierownik proj.:	mgr inż. Tadeusz Kukuła	190/94		