


Przekrój przez teren utwardzony
(kostka betonowa - gr. 6 cm)
stan projektowany
skala 1:10

**Przekrój przez teren utwardzony
(kostka betonowa - gr. 6 cm)
stan projektowany
skala 1:10**

**Przekrój przez teren utwardzony
(kostka betonowa - gr. 6 cm)
stan projektowany
skala 1:10**

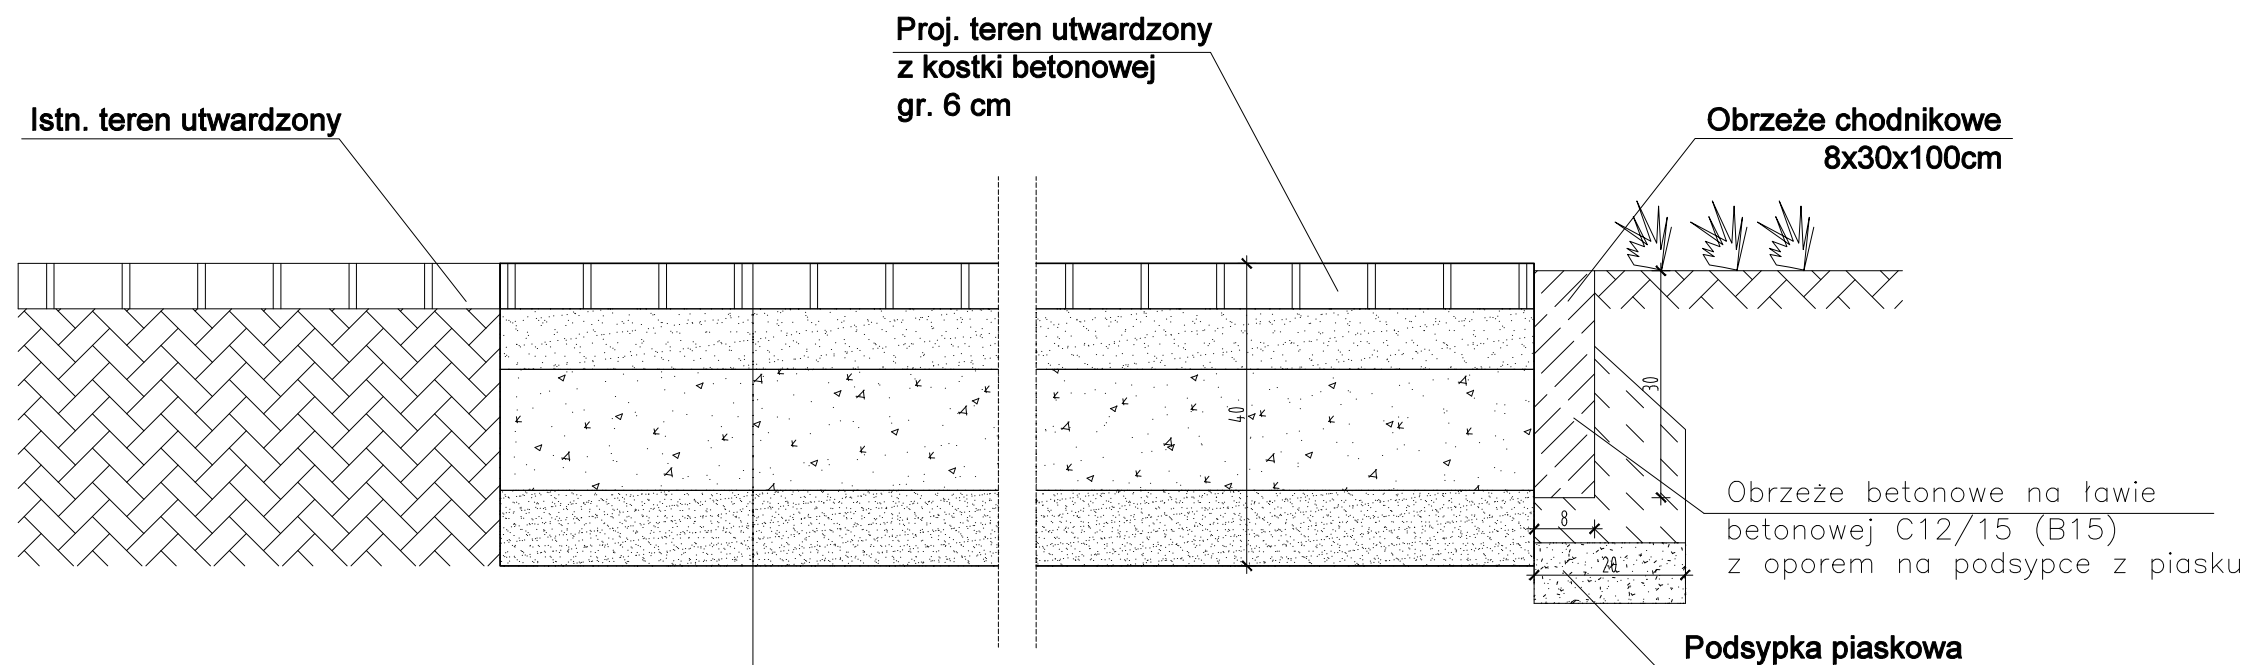

Podsyпка piasek zagęszczony gr.10 cm

Podsyпка piasek zagęszczony gr.10 cm

Podsyпка piasek zagęszczony gr.10 cm

Podsyпка piasek zagęszczony gr.10 cm

**Stosować materiały/urządzenia
wyspecyfikowane w dokumentacji
lub równoważne.
Wszystkie zmiany wymagają akceptacji
Projektanta i zgody Zamawiającego.**

**Stosować materiały/urządzenia
wyspecyfikowane w dokumentacji
lub równoważne.
Wszystkie zmiany wymagają akceptacji
Projektanta i zgody Zamawiającego.**

Nazwa obiektu budowlanego	Rozbudowa placówki oświatowej w Łąkocinach		
Adres obiektu budowlanego	ul. Szkolna 14 , 63-410 Łąkociny , gm. Ostrów Wielkopolski (działka o nr geod. 167)		
Tytuł(nazwa) rysunku	Przekrój przez teren utwardzony (kostka betonowa - gr. 6 cm) - stan projektowany	Skala rysunku	1:10
		Numer rysunku	WA14
Funkcja:	Imię, nazwisko i specjalność	Nr upr. bud.	Podpis i data
Projektant:	mgr inż. Piotr Kinastowski	83/82	11 2017
Asystent proj.:	mgr Mateusz Kukuła	-	
Kierownik proj.:	mgr inż. Tadeusz Kukuła	190/94	