


Przekrój przez opaskę wokół budynku
stan projektowany
skala 1:10

Przekrój przez opaskę wokół budynku
stan projektowany
skala 1:10

Przekrój przez opaskę wokół budynku
stan projektowany
skala 1:10

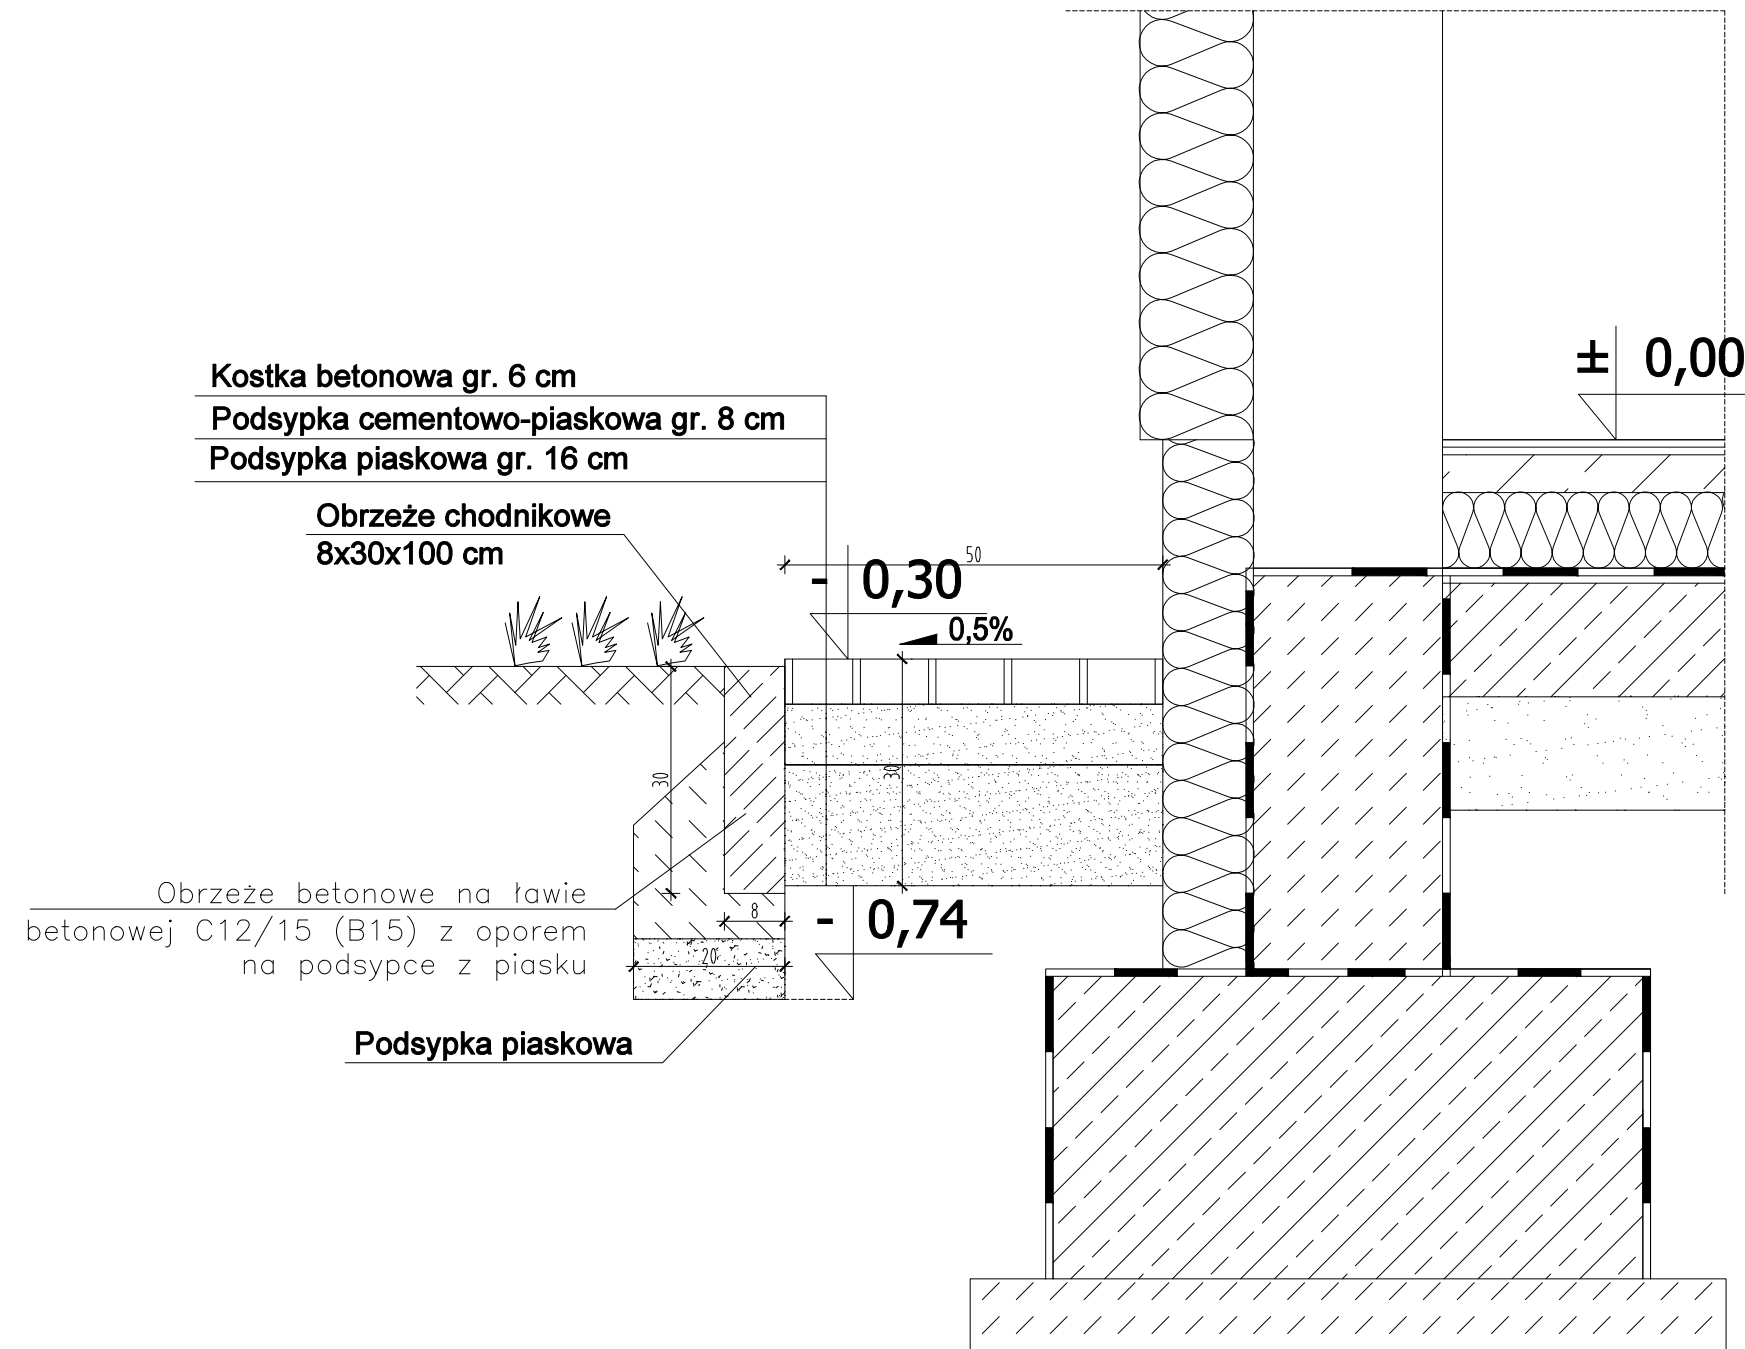

UWAGA:
Stosować materiały/urządzenia wyspecyfikowane w dokumentacji lub równoważne.
Wszystkie zmiany wymagają akceptacji Projektanta i zgody Zamawiającego.

Nazwa obiektu budowlanego	Rozbudowa placówki oświatowej w Łąkocinach		
Adres obiektu budowlanego	ul. Szkolna 14 , 63-410 Łąkociny , gm. Ostrów Wielkopolski (działka o nr geod. 167)		
Tytuł(nazwa) rysunku	Przekrój przez opaskę wokół budynku - stan projektowany	Skala rysunku Numer rysunku	1:10 wA15
Funkcja:	Imię, nazwisko i specjalność	Nr upr. bud.	Podpis i data
Projektant:	mgr inż. Piotr Kinastowski	83/82	11 2017
Asystent proj.:	mgr Mateusz Kukuła	-	
Kierownik proj.:	mgr inż. Tadeusz Kukuła	190/94	