



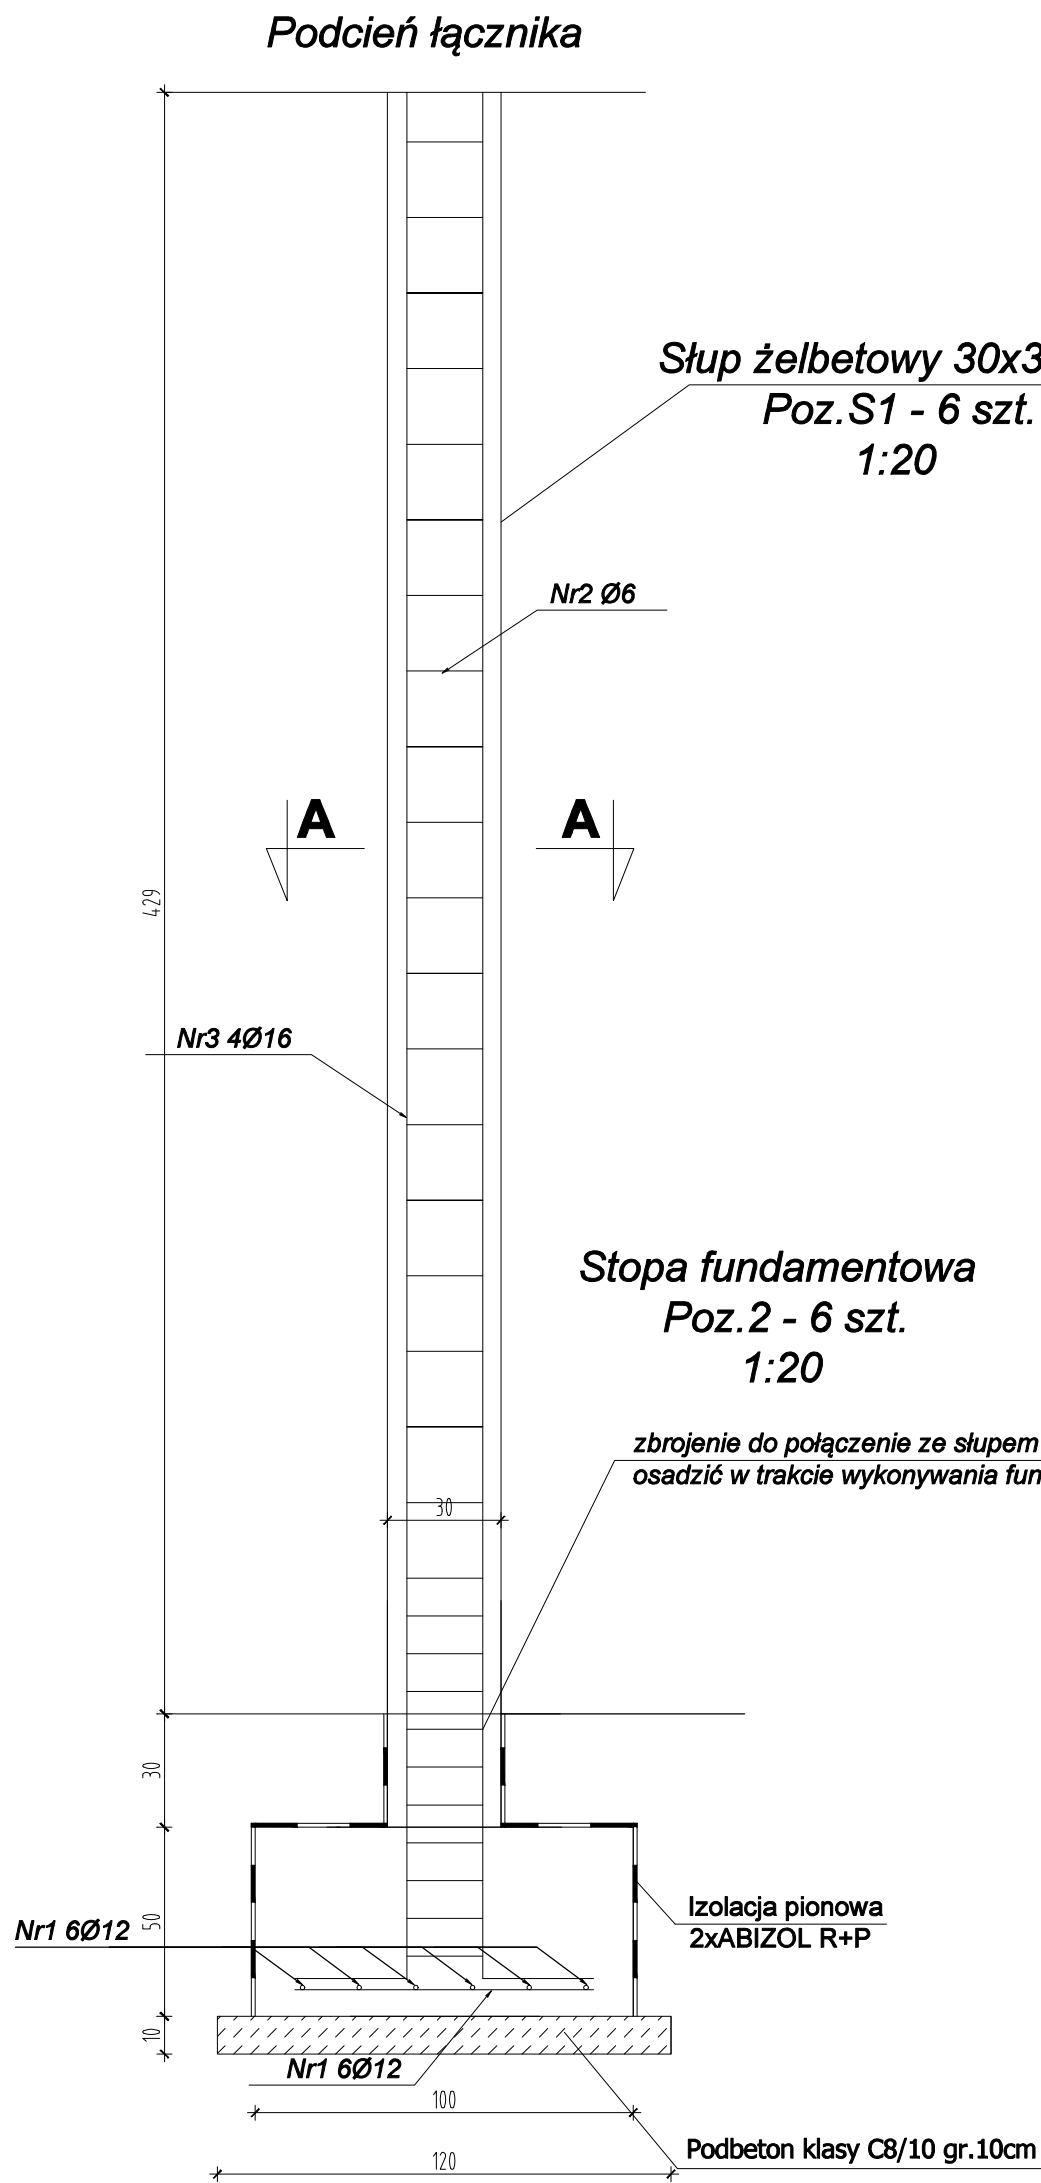


Beton klasy C 20/25 (B25)
Stal A-III (34GS)
Stal A-I (St3S)

PRZEKRÓJ A-A

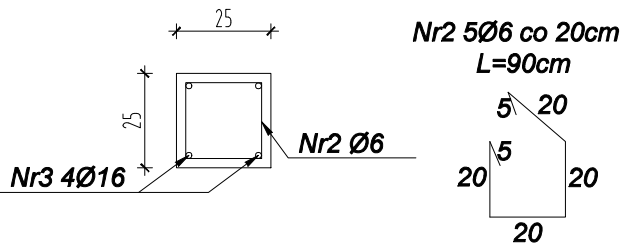

Beton klasy C 20/25 (B25) W8
Stal A-III(34GS)

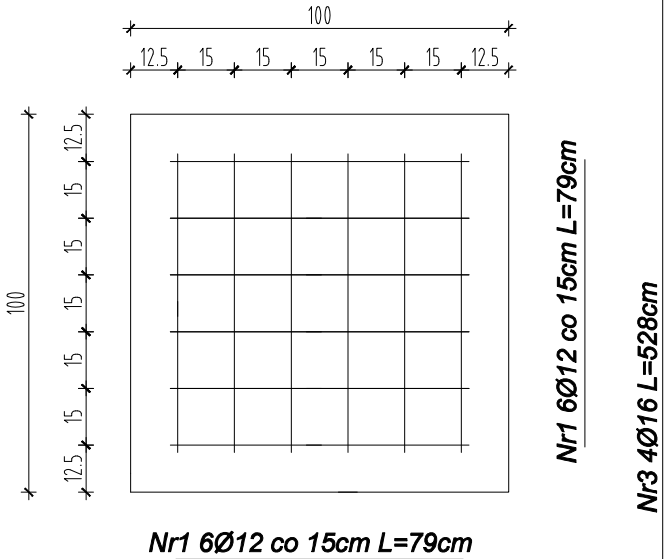

WYKAZ STALI ZBROJENIOWEJ

NAZWA ELEMENTU	NR PRETA	Ø PRETA	DŁUGOSC PRETA	ILOSC		DŁUGOSC RAZEM		
				PRETOW W ELEM.	OGÓLNIE ELEMENTÓW	Ø16 A-III	Ø12 A-III	Ø6 A-I
		mm	m	szt.	szt.	m	m	m
Stopa fundamentowa Poz.2, Słup Poz. S1								
1	12		0,79	12	6		56,88	
2	6		0,90	30	6			162,00
3	16		5,28	4	6	126,72		
RAZEM				[m] :		126,72	56,88	162,00
MASA JEDN.				[kg/m] :		1,58	0,888	0,222
MASA				[kg] :		200,21	50,51	35,96
MASA CALK.				[kg] :		286,68		

UWAGA:
Stosować materiały/urządzenia wyspecyfikowane w dokumentacji lub równoważne.
Wszystkie zmiany wymagają akceptacji Projektanta i zgody Zamawiającego.

Nazwa obiektu budowlanego	Rozbudowa placówki oświatowej w Łąkocinach		
Adres obiektu budowlanego	ul. Szkolna 14 , 63-410 Łąkociny , gm. Ostrów Wielkopolski (działka o nr geod. 167)		
Tytuł(nazwa) rysunku	Stopa fundamentowa Poz.2, słup Poz.S1	Skala rysunku	1:20
		Numer rysunku	WA19
Funkcja:	Imię, nazwisko i specjalność	Nr upr. bud.	Podpis i data
Projektant:	mgr inż. Piotr Kinastowski	83/82	11 2017
Asystent proj.:	mgr Mateusz Kukuła	-	
Kierownik proj.:	mgr inż. Tadeusz Kukuła	190/94	