

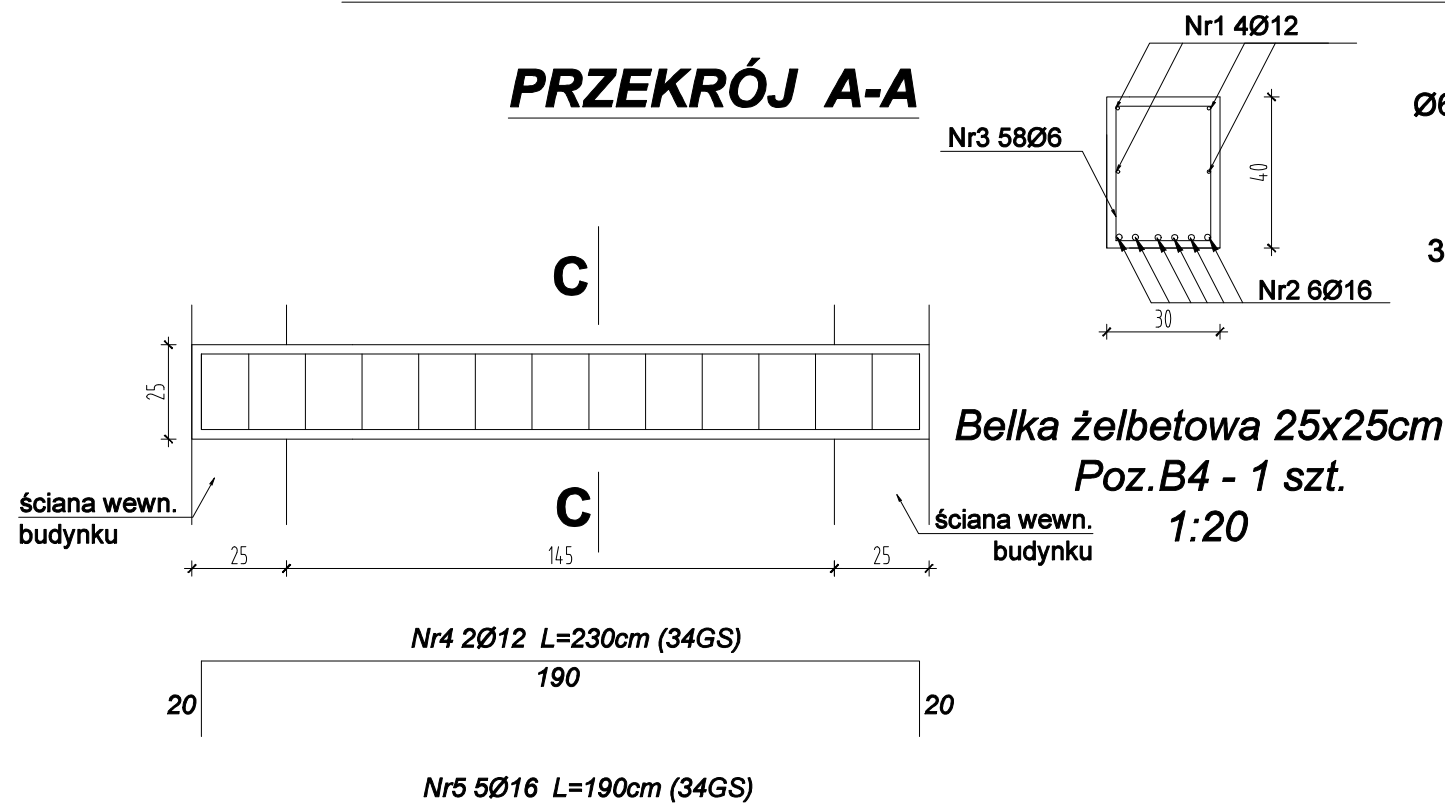


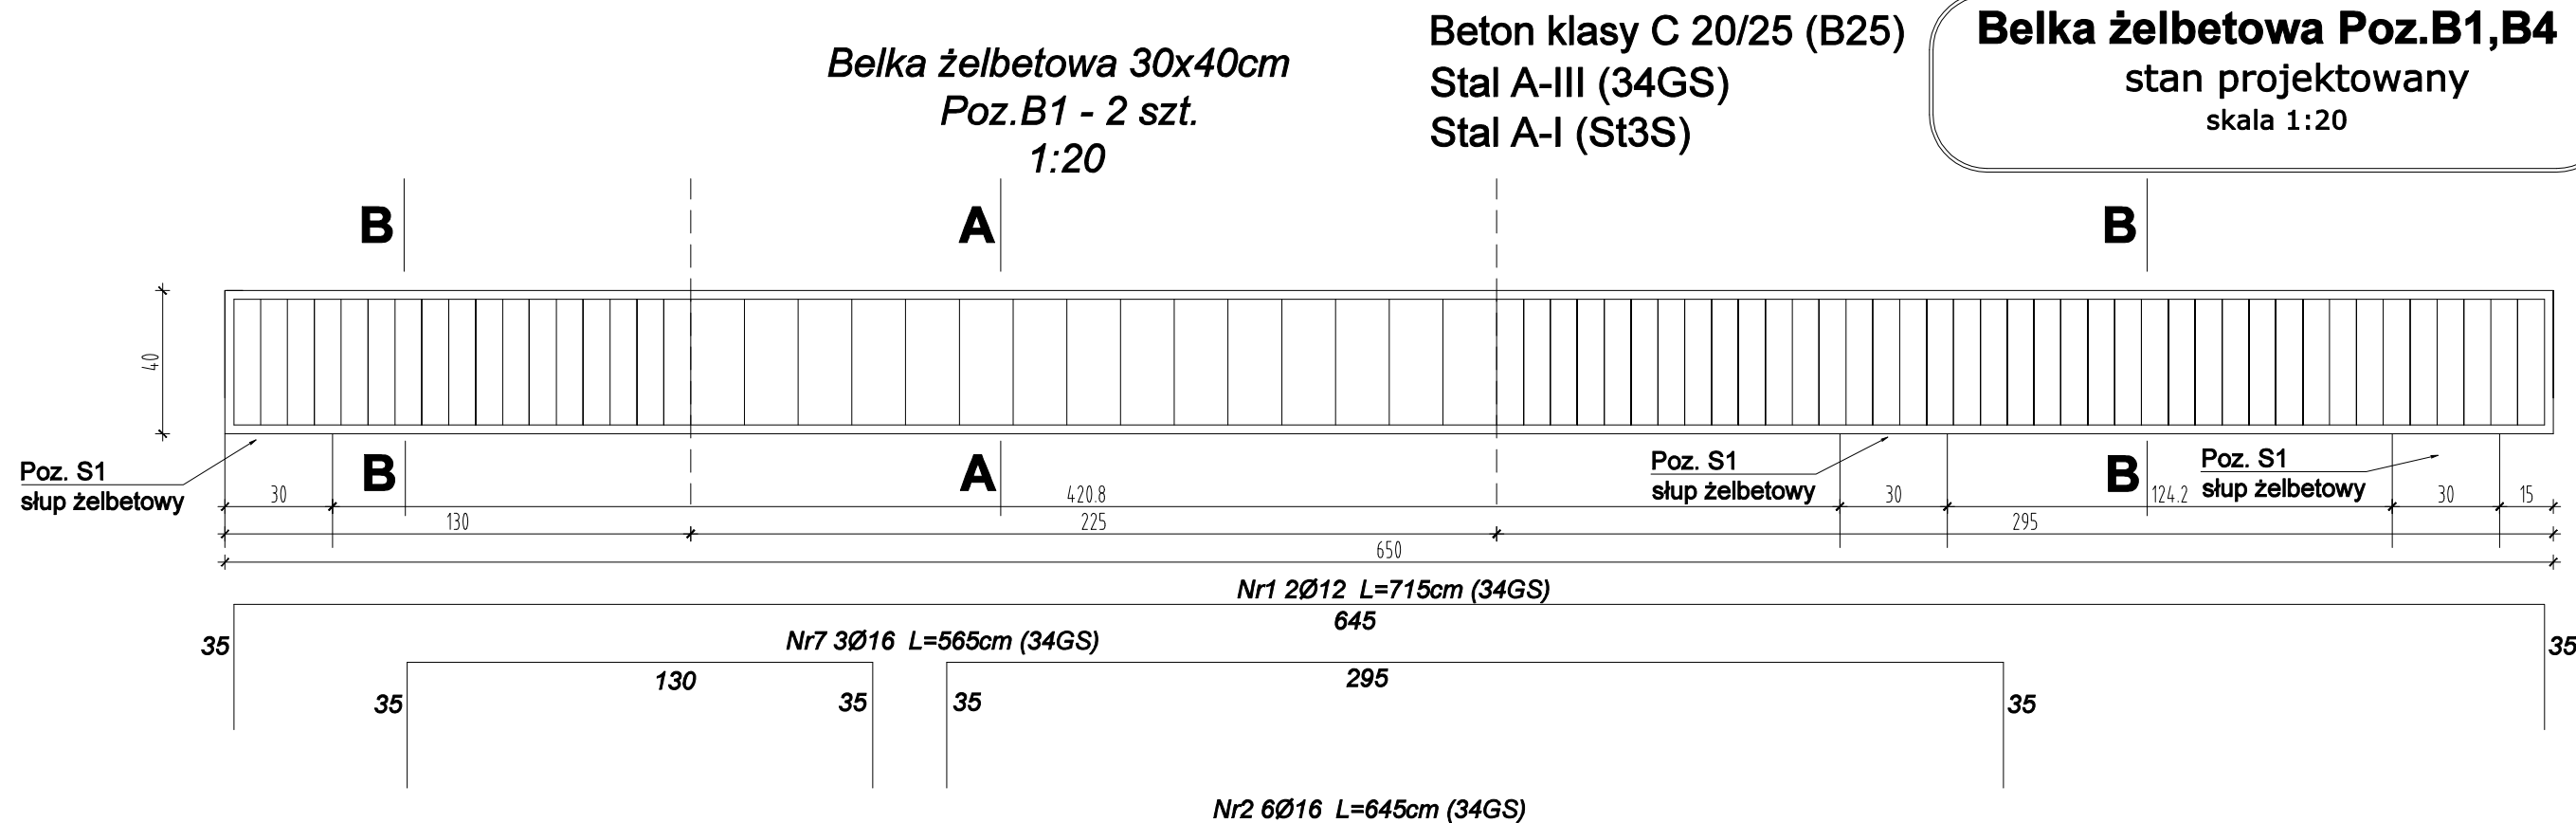

WYKAZ STALI ZBROJENIOWEJ								
NAZWA ELEMENTU	NR PRETA	Ø PRETA	DŁUGOŚĆ PRETA	ILOŚĆ		DŁUGOŚĆ RAZEM		
				PRETOW W ELEM.	OGÓLNE ELEMENTÓW	Ø16 A-III	Ø12 A-III	Ø6 A-I
		mm	m	szt.	szt.	m	m	m
Belka żelbetowa Poz.B1,B4								
	1	12	7,15	4	2		57,20	
	2	16	6,45	6	2	77,40		
	3	6	1,30	72	2			93,60
	4	12	2,30	2	1		4,60	
	5	16	1,90	5	1	9,50		
	6	6	0,90	12	1			10,80
	7	16	5,65	3	2	33,90		
RAZEM [m] :						120,80	61,80	104,40
MASA JEDN. [kg/m] :						1,58	0,888	0,222
MASA [kg] :						190,86	54,88	23,18
MASA CALK. [kg] :						268,92		

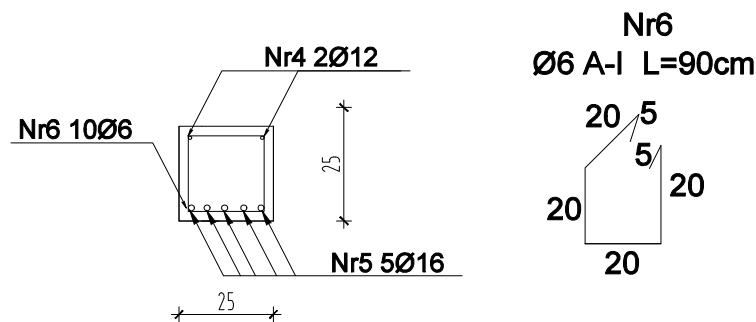

UWAGA:
Stosować materiały/urządzenia
wyspecyfikowane w dokumentacji
lub równoważne.
Wszystkie zmiany wymagają akceptacji
Projektanta i zgody Zamawiającego.

Nazwa obiektu budowlanego	Rozbudowa placówki oświatowej w Łąkocinach			
Adres obiektu budowlanego	ul. Szkolna 14 , 63-410 Łąkociny , gm. Ostrów Wielkopolski (działka o nr geod. 167)			
Tytuł(nazwa) rysunku	Belka żelbetowa Poz.B1,B4		Skala rysunku	1:20
			Numer rysunku	WA22
Funkcja:	Imię, nazwisko i specjalność		Nr upr. bud.	Podpis i data
Projektant:	mgr inż. Piotr Kinastowski		83/82	11 2017
Asystent proj.:	mgr Mateusz Kukuła		-	
Kierownik proj.:	mgr inż. Tadeusz Kukuła		190/94	