


Rozmieszczenie łączników mocujących płyty

stan projektowany


skala 1:10

Ilość łączników w pasie krawędziowym 8,3 szt./m²

1,5 m

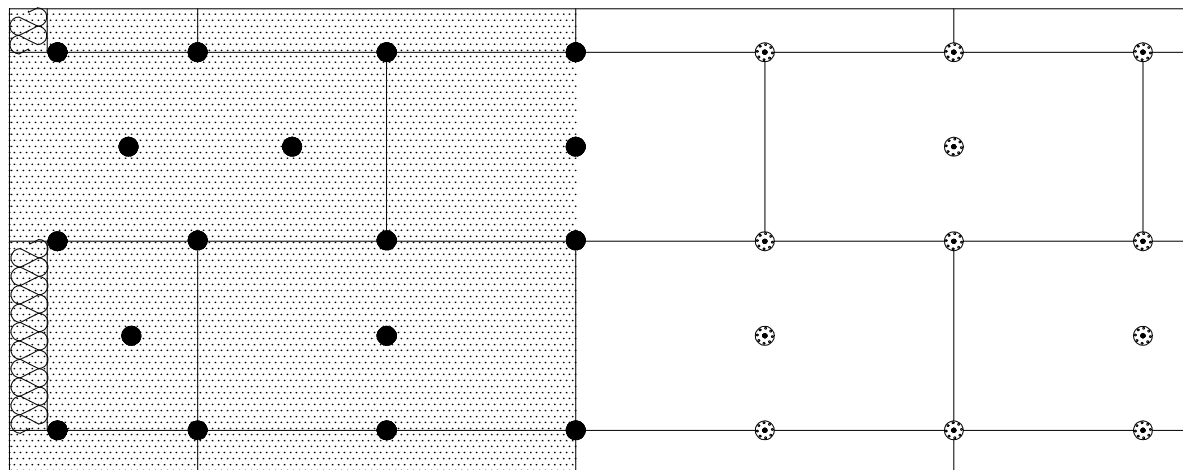

Ilość łączników 6 szt./m²

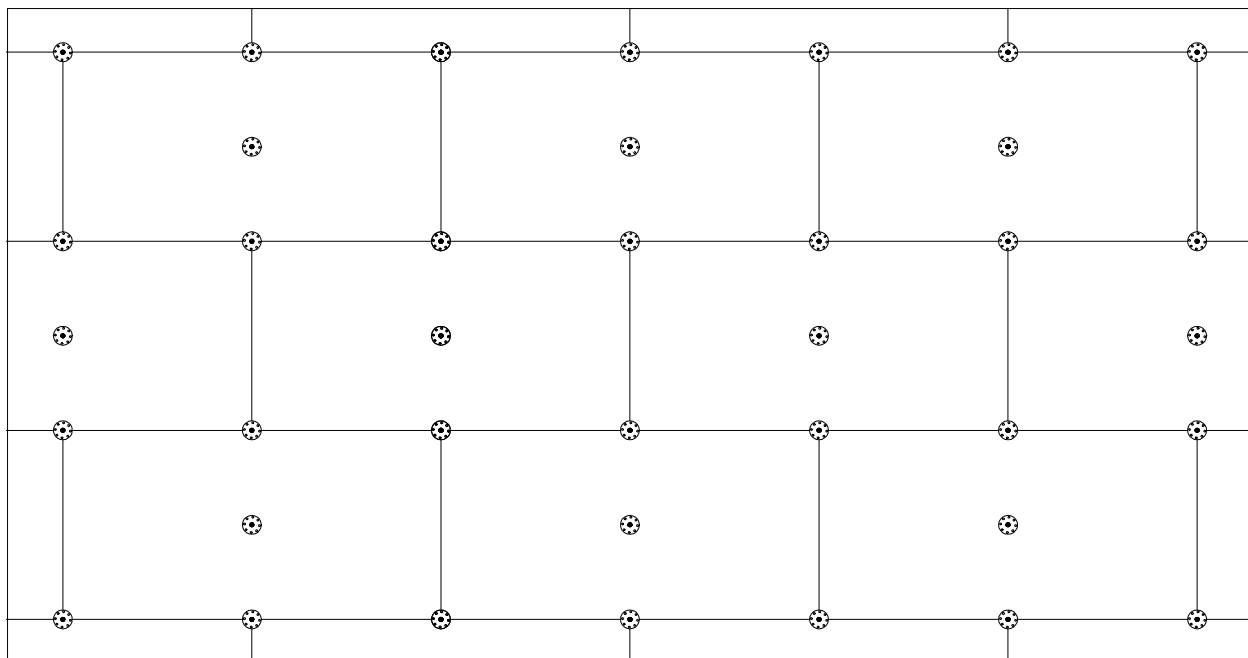

UWAGA:

Stosować materiały/urządzenia wyspecyfikowane w dokumentacji lub równoważne. Wszystkie zmiany wymagają akceptacji Projektanta i zgody Zamawiającego.

Nazwa obiektu budowlanego	Rozbudowa placówki oświatowej w Łąkocinach		
Adres obiektu budowlanego	ul. Szkolna 14 , 63-410 Łąkociny , gm. Ostrów Wielkopolski (działka o nr geod. 167)		
Tytuł(nazwa) rysunku	Rozmieszczenie łączników mocujących płyty	Skala rysunku	1:10
		Numer rysunku	WA30
Funkcja:	Imię, nazwisko i specjalność	Nr upr. bud.	Podpis i data
Projektant:	mgr inż. Piotr Kinastowski	83/82	11 2017
Asystent proj.:	mgr Mateusz Kukuła	-	
Kierownik proj.:	mgr inż. Tadeusz Kukuła	190/94	