


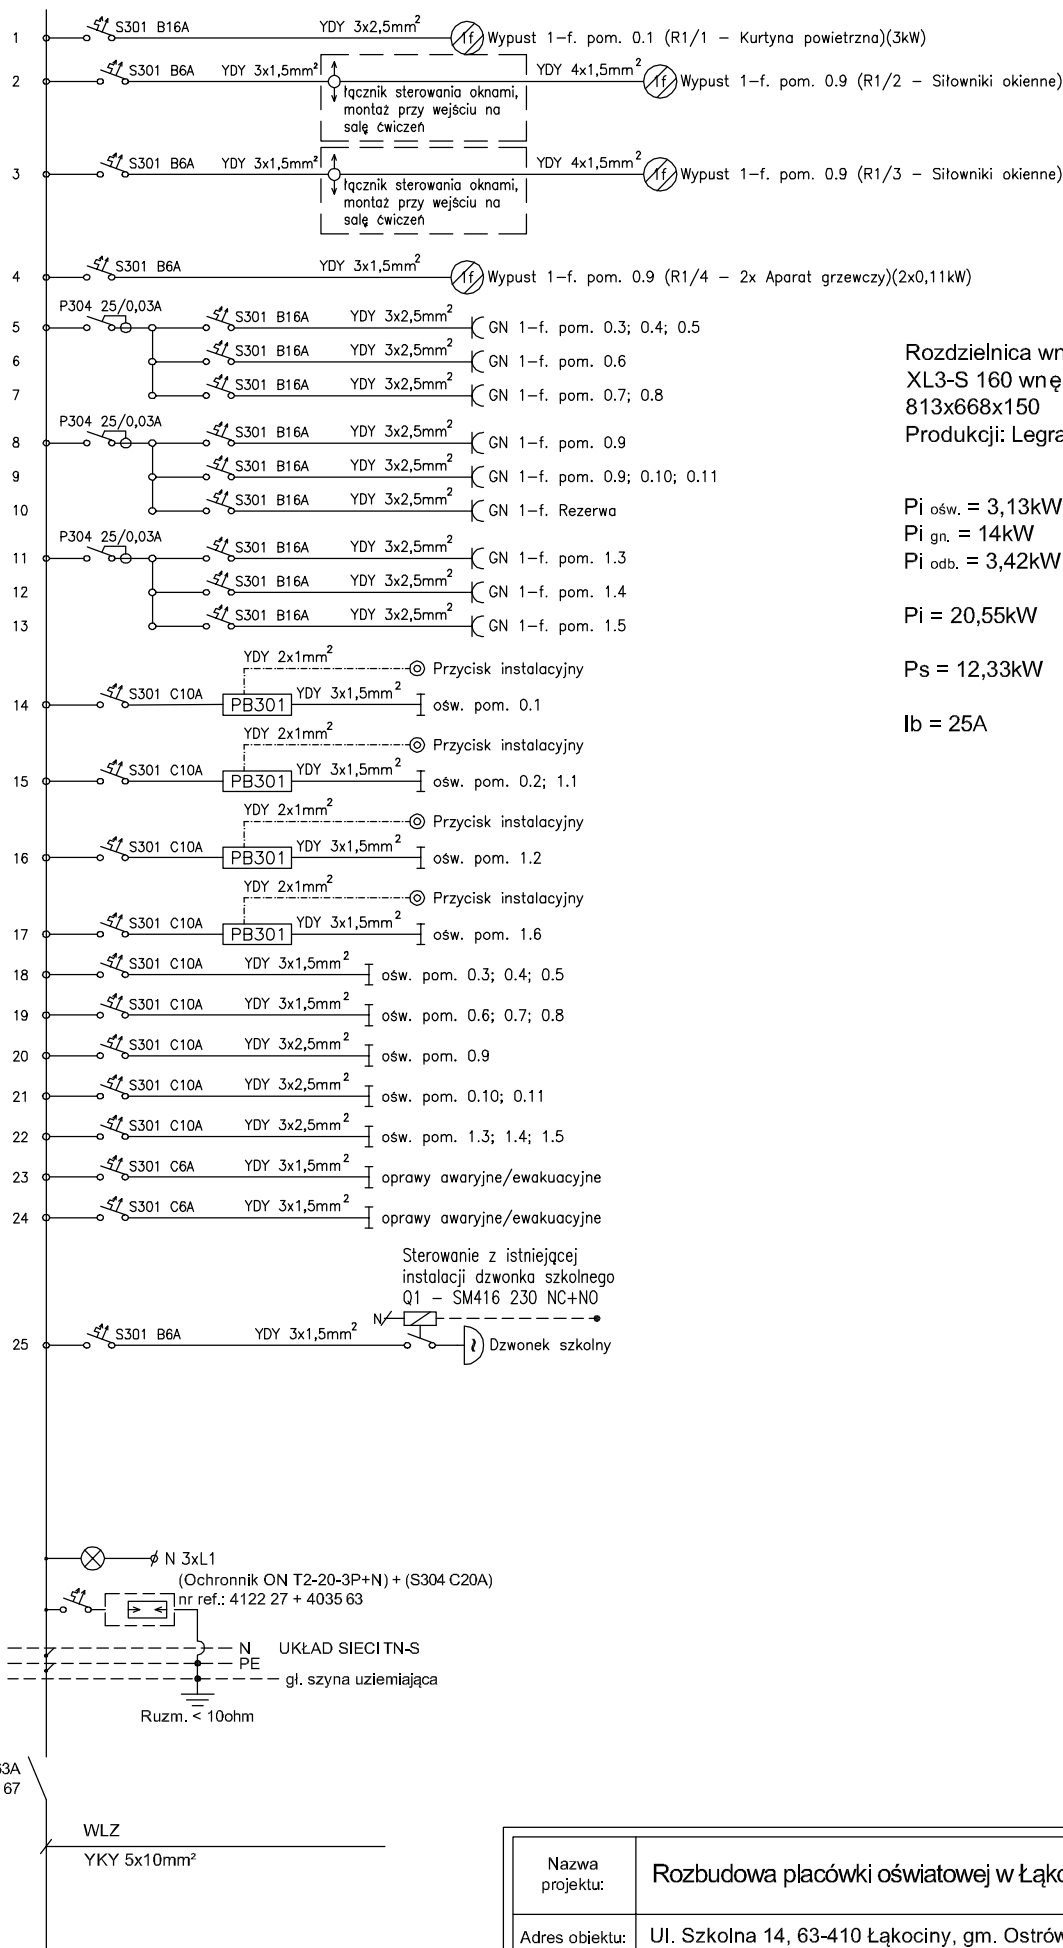

Rozdzielnica wewnętrzna:
XL3-S 160 wewnętrzna IP40 (4x24mod.)
813x668x150
Produkcji: Legrand

Pi ośw. = 3,13kW
Pi gn. = 14kW
Pi odb. = 3,42kW

Pi = 20,55kW

Ps = 12,33kW

Ib = 25A

Nazwa projektu:	Rozbudowa placówki oświatowej w Łąkocinach			
Adres obiektu:	Ul. Szkolna 14, 63-410 Łąkociny, gm. Ostrów Wielkopolski, działka nr 167			
Tytuł (nazwa) rysunku	Schemat Projektowanej Rozdzielni R1	Skala rysunku	-	
		Numer rysunku	E05	
Funkcja:	Imię, nazwisko i specjalność:		Nr upr. bud.	Podpis i data
Projektant:	mgr inż. Adam Kurzawski Specjalność instalacyjno-inżynierska		495/88/UW	11.2017
Sprawdzający:	mgr inż. Roman Grochowski Specjalność instalacyjno-inżynierska		WKP/0380/ POOE/09	