


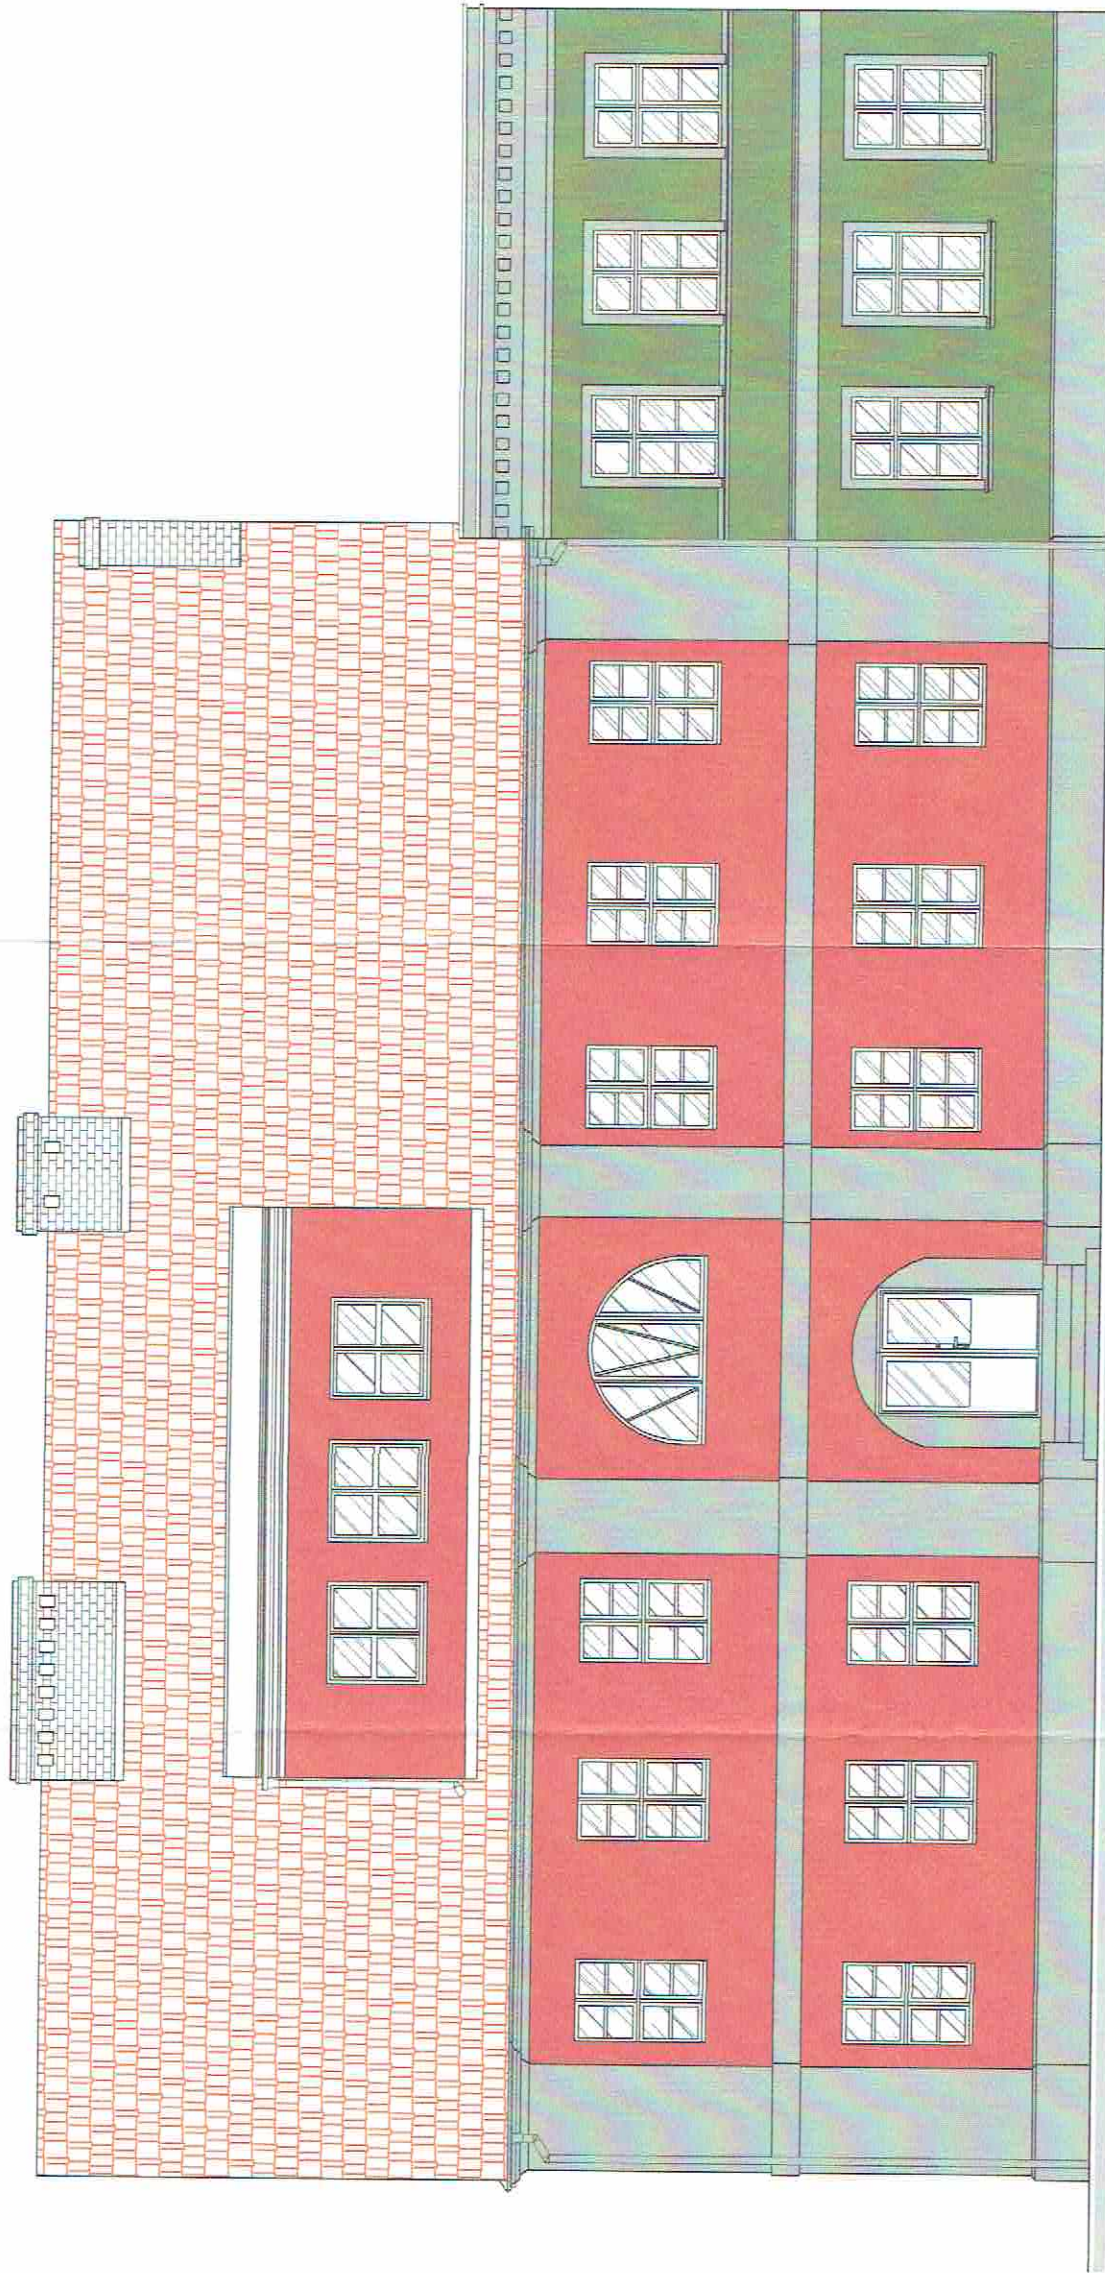

ELEWACJA ZACHODNIA (FRONTOWA)

Uzgodniono ze stanowiska
konserwatorskiego

Zatacznik do pisma z dnia

22.03.2016. Nr 10/2016/A
MKZ.4125.1.11.2016

Miejski Konserwator Zabytków

mgr Elżbieta Wolniewicz-Kukuła

MATERIAŁY I KOLORYSTYKA ELEWACJI

- 1 tyłk ,w kolorze czerwonym [STO COLOR SYSTEM 33100]
- 2 tyłk , w kolorze zielonym [CAPAROL HISTOLITH – VERONESER GRUN 0]
- 3 tyłk, w kolorze popielatym [STO DESIGN ARCHITECTURAL COLOURS – 16046]
- 4 okna zespolone drewniane w kolorze białym
- 5 parapety w kolorze popielatym [STO DESIGN ARCHITECTURAL COLOURS – 16046]
- 6 rymy i rury spustowe stalowe – w kolorze popielatym

JEDNOSTKA PROJEKTOWA				NADZA OBIEKTU			
PRZEMYSŁAW WOJCIECHOWSKI STUDIO PROJEKTOWE				PRZEMYSŁAW WOJCIECHOWSKI BUDYNEK URZĘDU GMINY			
ul.GIMNAZJALNA 5 OSTRÓW WIELKOPOLSKI				ul.GIMNAZJALNA 5			
TEREN INWESTYCJI		ADRES INWESTYCJI		GMINA / MIEJSCOWOŚĆ		ULICA	
NR DZIAŁKI		AM		OBJĘTOŚĆ		ULICA	
152		-		0077		OSTRÓW WLKP.	
BRANŻA		MIEJSCOWOŚĆ		PRZEWIDZANA PROJEKTOWA		ul.GIMNAZJALNA 5	
PROJEKTANT		nr inż. arch.		Przemysław Wojciechowski		1	
ARCHITEKTURA		nr upr.		85WPPOK/UBP2011		1	
PROJEKT BUDOWLANY WYKONAWCZY				SKALA			
1:100				DATA			
11.07.2016				PRZEMYSŁAW WOJCIECHOWSKI			
ELEWACJA ZACHODNIA				A-1			