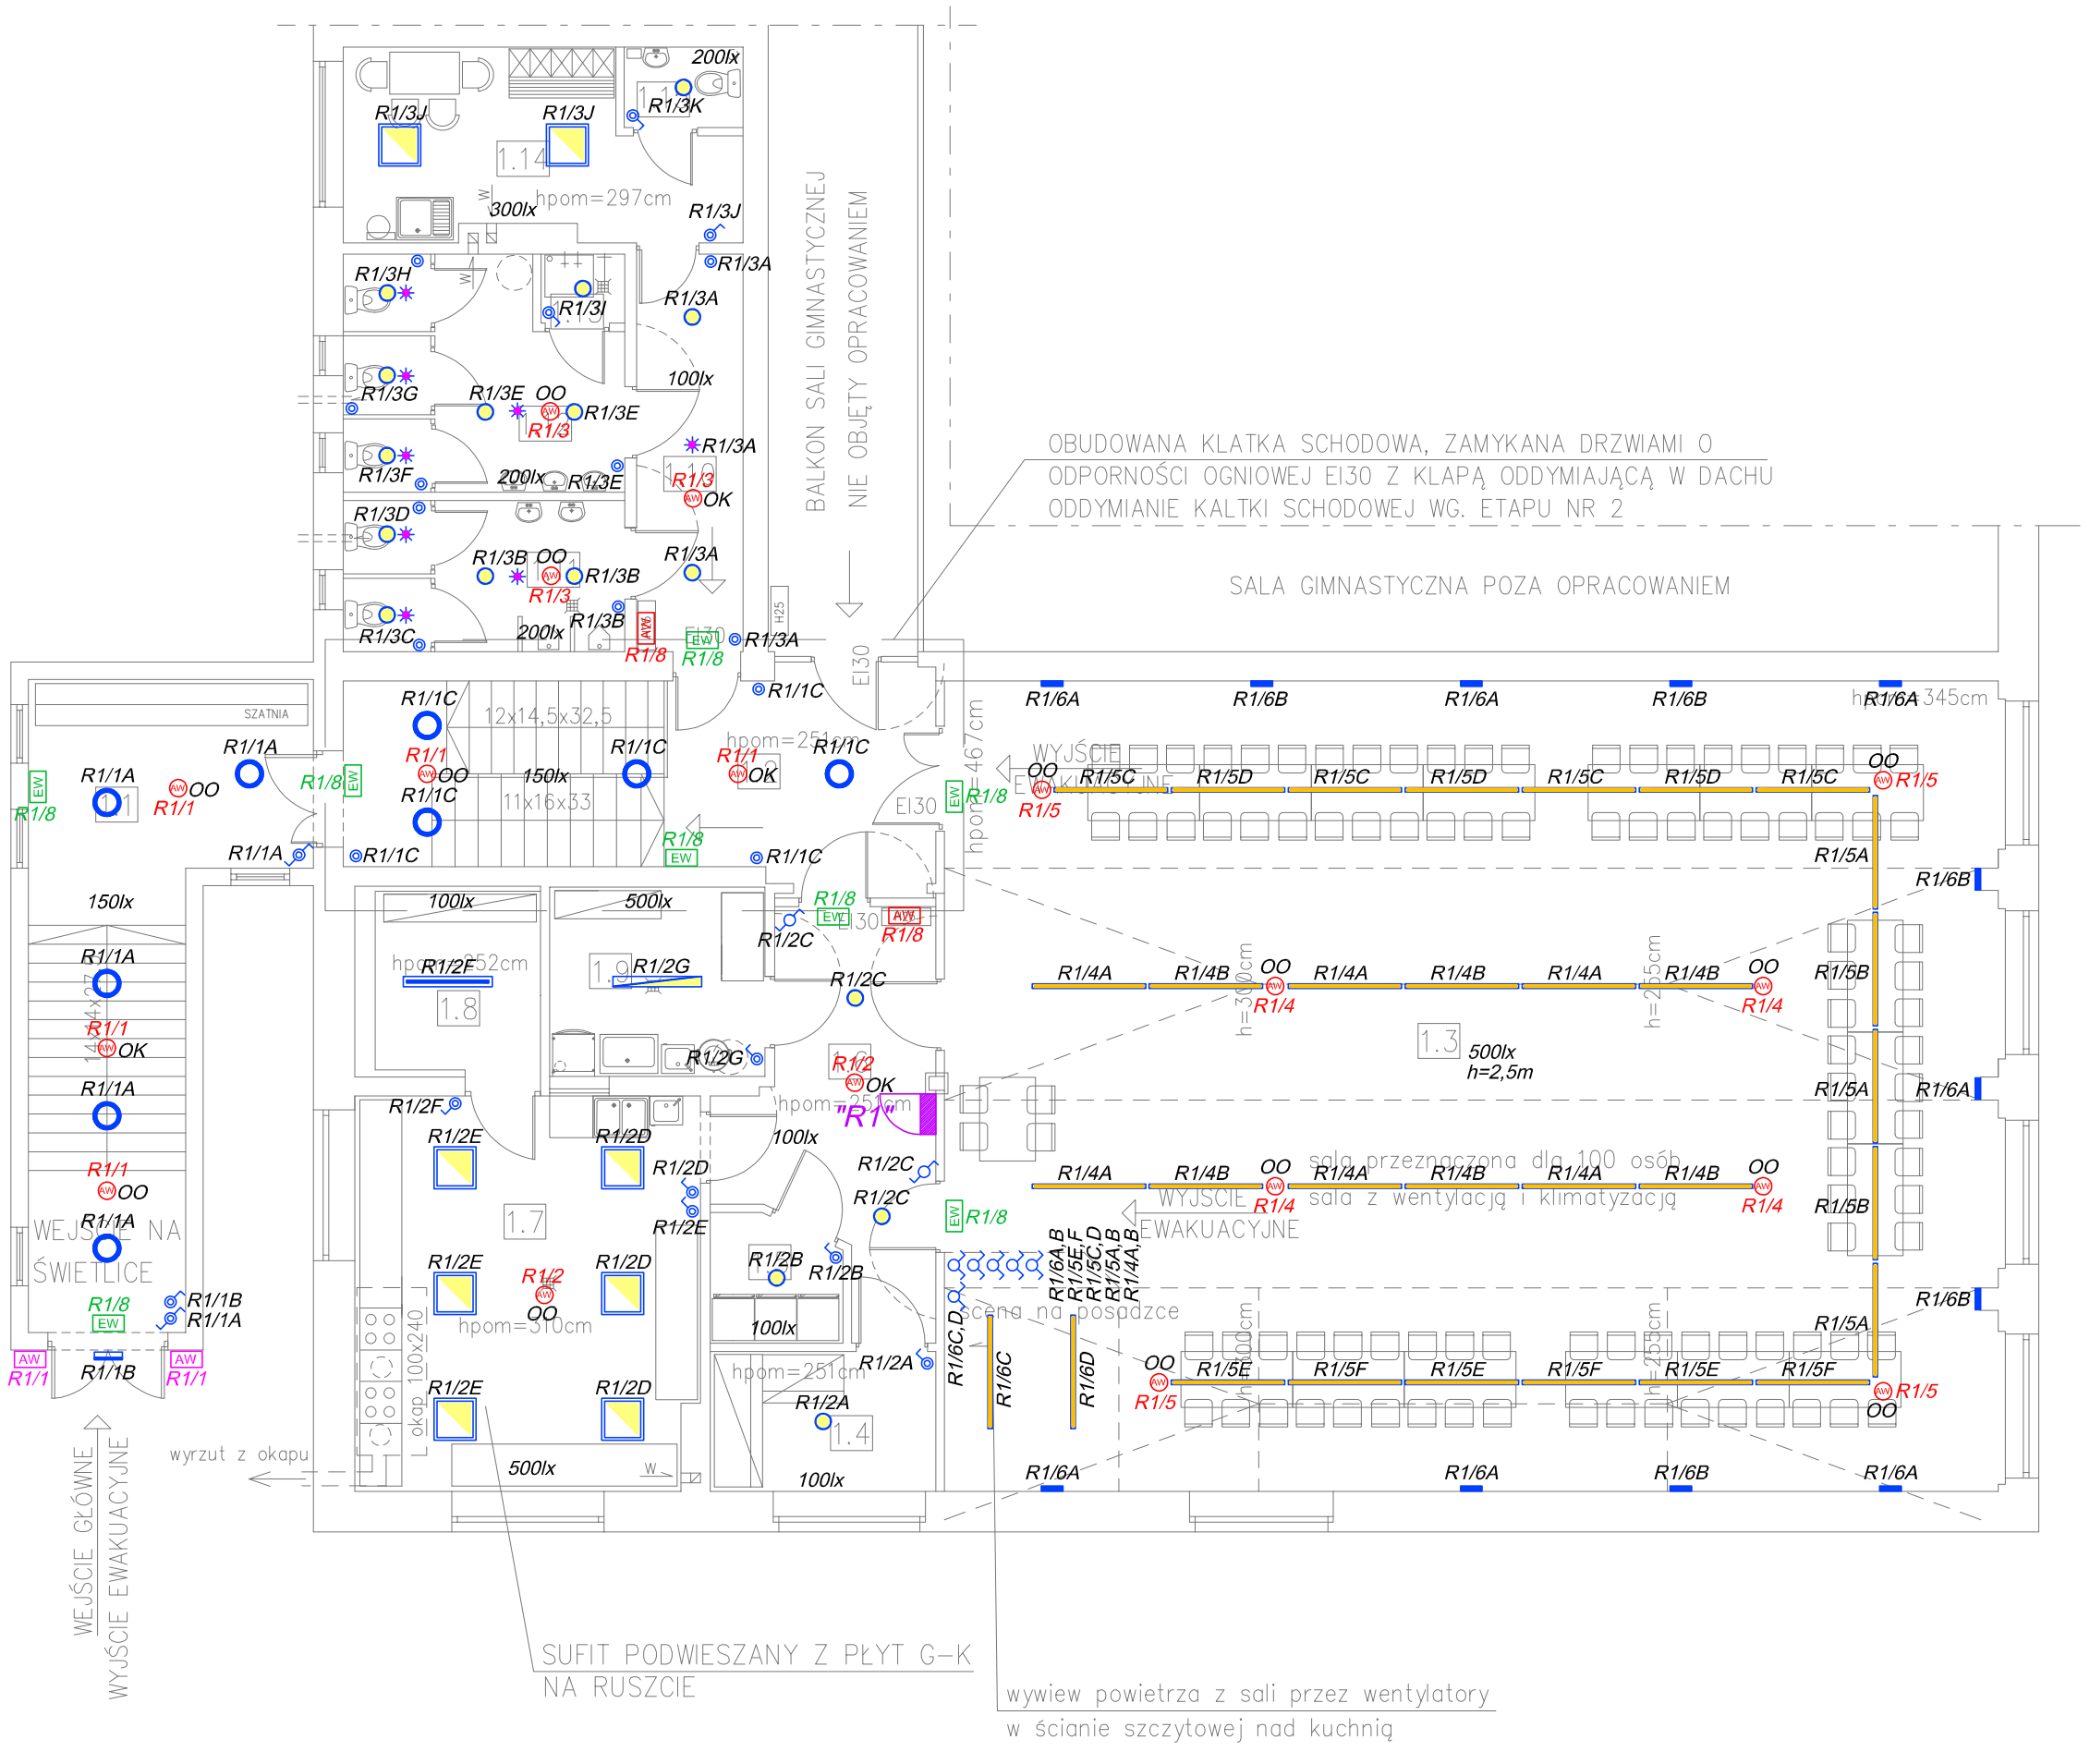

Legenda

- oprawa oświetlenia ogólnego nastropowa/zwieszana LED 31W 4000K 4120lm IP66
- oprawa oświetlenia ogólnego nastropowa/zwieszana LED 60W 4000K 8140lm IP66
- oprawa oświetlenia ogólnego zwieszana liniowa LED MPRM 36W 3000K 3860lm
- oprawa oświetlenia ogólnego wpuszczana LED 600x600 MPRM 43W 4000K 5300lm IP65
- oprawa oświetlenia ogólnego downlight LED 235mm 20W 4000K 2050lm IP44
- oprawa oświetlenia typu plafoniera LED 25W 4000K 3000lm IP55
- oprawa oświetlenia typu kinkiet Deco LED 9W 3000K 470lm (góra-dół)
- oprawa oświetlenia awaryjnego nastropowa LED typ: min. 3W, bateria 2h, ciemna, autotest, (w pom. wilgotnych min.IP44)
- AW - oprawa oświetlenia awaryjnego natynkowa LED typ: min. 3W bateria 2h, ciemna, autotest, min.IP65 oprawa do montażu na zewnątrz budynku (wyposażona w grzałkę)
- AW - oprawa oświetlenia hydrantu natynkowa LED typ: min.1W bateria 2h, autotest, funkcja doświetlania
- EW - oprawa oświetlenia ewakuacyjnego natynkowa/zwieszana LED typ: min.1W bateria 2h, autotest, funkcja doświetlania

OK - optyka dla korytarzy
OO - optyka dla przestrzeni otwartych

Standard łączników podtynkowych: Legrand Sistena Life, natynkowych: PCE

- łącznik pojedynczy - jednobiegunowy IP44
- łącznik podwójny - świecznikowy
- przycisk pojedynczy IP44
- łącznik schodowy
- łącznik schodowy IP44
- czujnik ruchu i obecności PIR 360 t=10-20min typ: SERVODAN (łącznik oświetlenia podłączyć pod czujnik)

UWAGA.
Zawarte w projekcie typy urządzeń oraz nazwy producentów urządzeń służą jedynie określeniu standardów wykonania.
Dopuszcza się stosowanie urządzeń innych producentów pod warunkiem zachowania wyznaczonych parametrów wizualno-jakościowych oraz technicznych.
Wszystkie przejścia instalacji pomiędzy poszczególnymi strefami pożarowymi należy zabezpieczyć ogniochronnie (uszczelnić) materiałem o takiej samej odporności ogniowej jak przegroda.
Oprawa AW i EW bezwzględnie z dopuszczeniem CNBOP.

ZESTAWIENIE POMIESZCZEŃ

Numer pom.	Nazwa pomieszczenia	Materiał posadzki	Powierzchnia użytkowa[m2]
1.1	Wiatrołap	pł.ceram	25.98
1.2	Schody+hall	lastryko	20.05
1.3	Sala świetlicy wiejskiej	deski	174.80
1.4	Magazyn zasobów	pł.ceram	6.46
1.5	Pom. szaf chłodniczych na ciasto	pł.ceram	3.20
1.6	Korytarz kuchni	pł.ceram	14.00
1.7	Kuchnia wydająca posiłki cateringowe	lastryko	27.66
1.8	Pomieszczenie chłodnicze	lastryko	6.06
1.9	Zmywalnia	lastryko	8.35
1.10	Korytarz	pł.ceram	8.65
1.11	WC męskie	pł.ceram	8.70
1.12	WC damskie	pł.ceram	12.25
1.13	Pom. porządkowe	pł.ceram	1.20
1.14	Pom. socjalne z szatnią	pł.ceram	13.22
1.15	Wc personelu	pł.ceram	1.95
Razem			332.53

Powierzchnie zestawiono w świetle ścian wykończonych tynkiem gr.1,5cm

UKŁAD SIECI: TNS
OCHRONA OD PORAŻEŃ – SAMOCZYNNE WYŁĄCZENIE ZASILANIA

Obiekt:	REMONT SALI WIEJSKIEJ SOBÓTKA	
Adres:	SOBÓTKA gmina OSTRÓW WIELKOPOLSKI dz. nr 226	
Inwestor:	GMINA OSTRÓW WIELKOPOLSKI AL. POWSTAŃCÓW WIELKOPOLSKICH 12 63-400 OSTRÓW WLKP.	
Rysunek:	INSTALACJA OŚWIETLENIA – RZUT PIĘTRA	Rys. nr: 1
Branża: elektryczna	Skala rys.: 1:100	Data 08.2017
Projektant Opracował	Henryk Wodniczak upr. nr UAN-8386/88/86	

PRORE DREAM KRZYSZTOF DUPNIK
PROJEKTOWANIE i NADZORY W BUDOWNICTWIE. USŁUGI. HANDEL.
LAMKI 129 63-400 OSTRÓW WLKP. TEL. +48 607 631 376 e-mail: proredream@interia.pl

OPRACOWANO ZA POMOCĄ: ArCADia-INTELLICAD 2009 SE PREMIUM PL LICENCJA NR 1142234