


ZESTAWIENIE POMIESZCZEŃ		
Numer pom.	Nazwa pomieszczenia	Materiał posadzki użytkowej[m ²]
1.1	Widrotóp	pt.ceram 25.98
1.2	Schody+hall	lastyko 20.05
1.3	Sala świetlicy wiejskiej	deski 174.80
1.4	Magazyn zasobów	pt.ceram 6.46
1.5	Pom. szaf chłodniczych na ciasto	pt.ceram 3.20
1.6	Korytarz kuchni	pt.ceram 14.00
1.7	Kuchnia wydająca posiłki cateringowe	lastyko 27.66
1.8	Pomieszczenie chłodnicze	lastyko 6.06
1.9	Zmywalnia	lastyko 8.35
1.10	Korytarz	pt.ceram 8.65
1.11	WC męskie	pt.ceram 8.70
1.12	WC damskie	pt.ceram 12.25
1.13	Pom. porządkowe	pt.ceram 1.20
1.14	Pom. socjalne z szatnią	pt.ceram 13.22
1.15	Wc personele	pt.ceram 1.95
Razem		332.53
Powierzchnie zestawiono w świetle ścian wykonanych tynkiem gr.1,5cm		

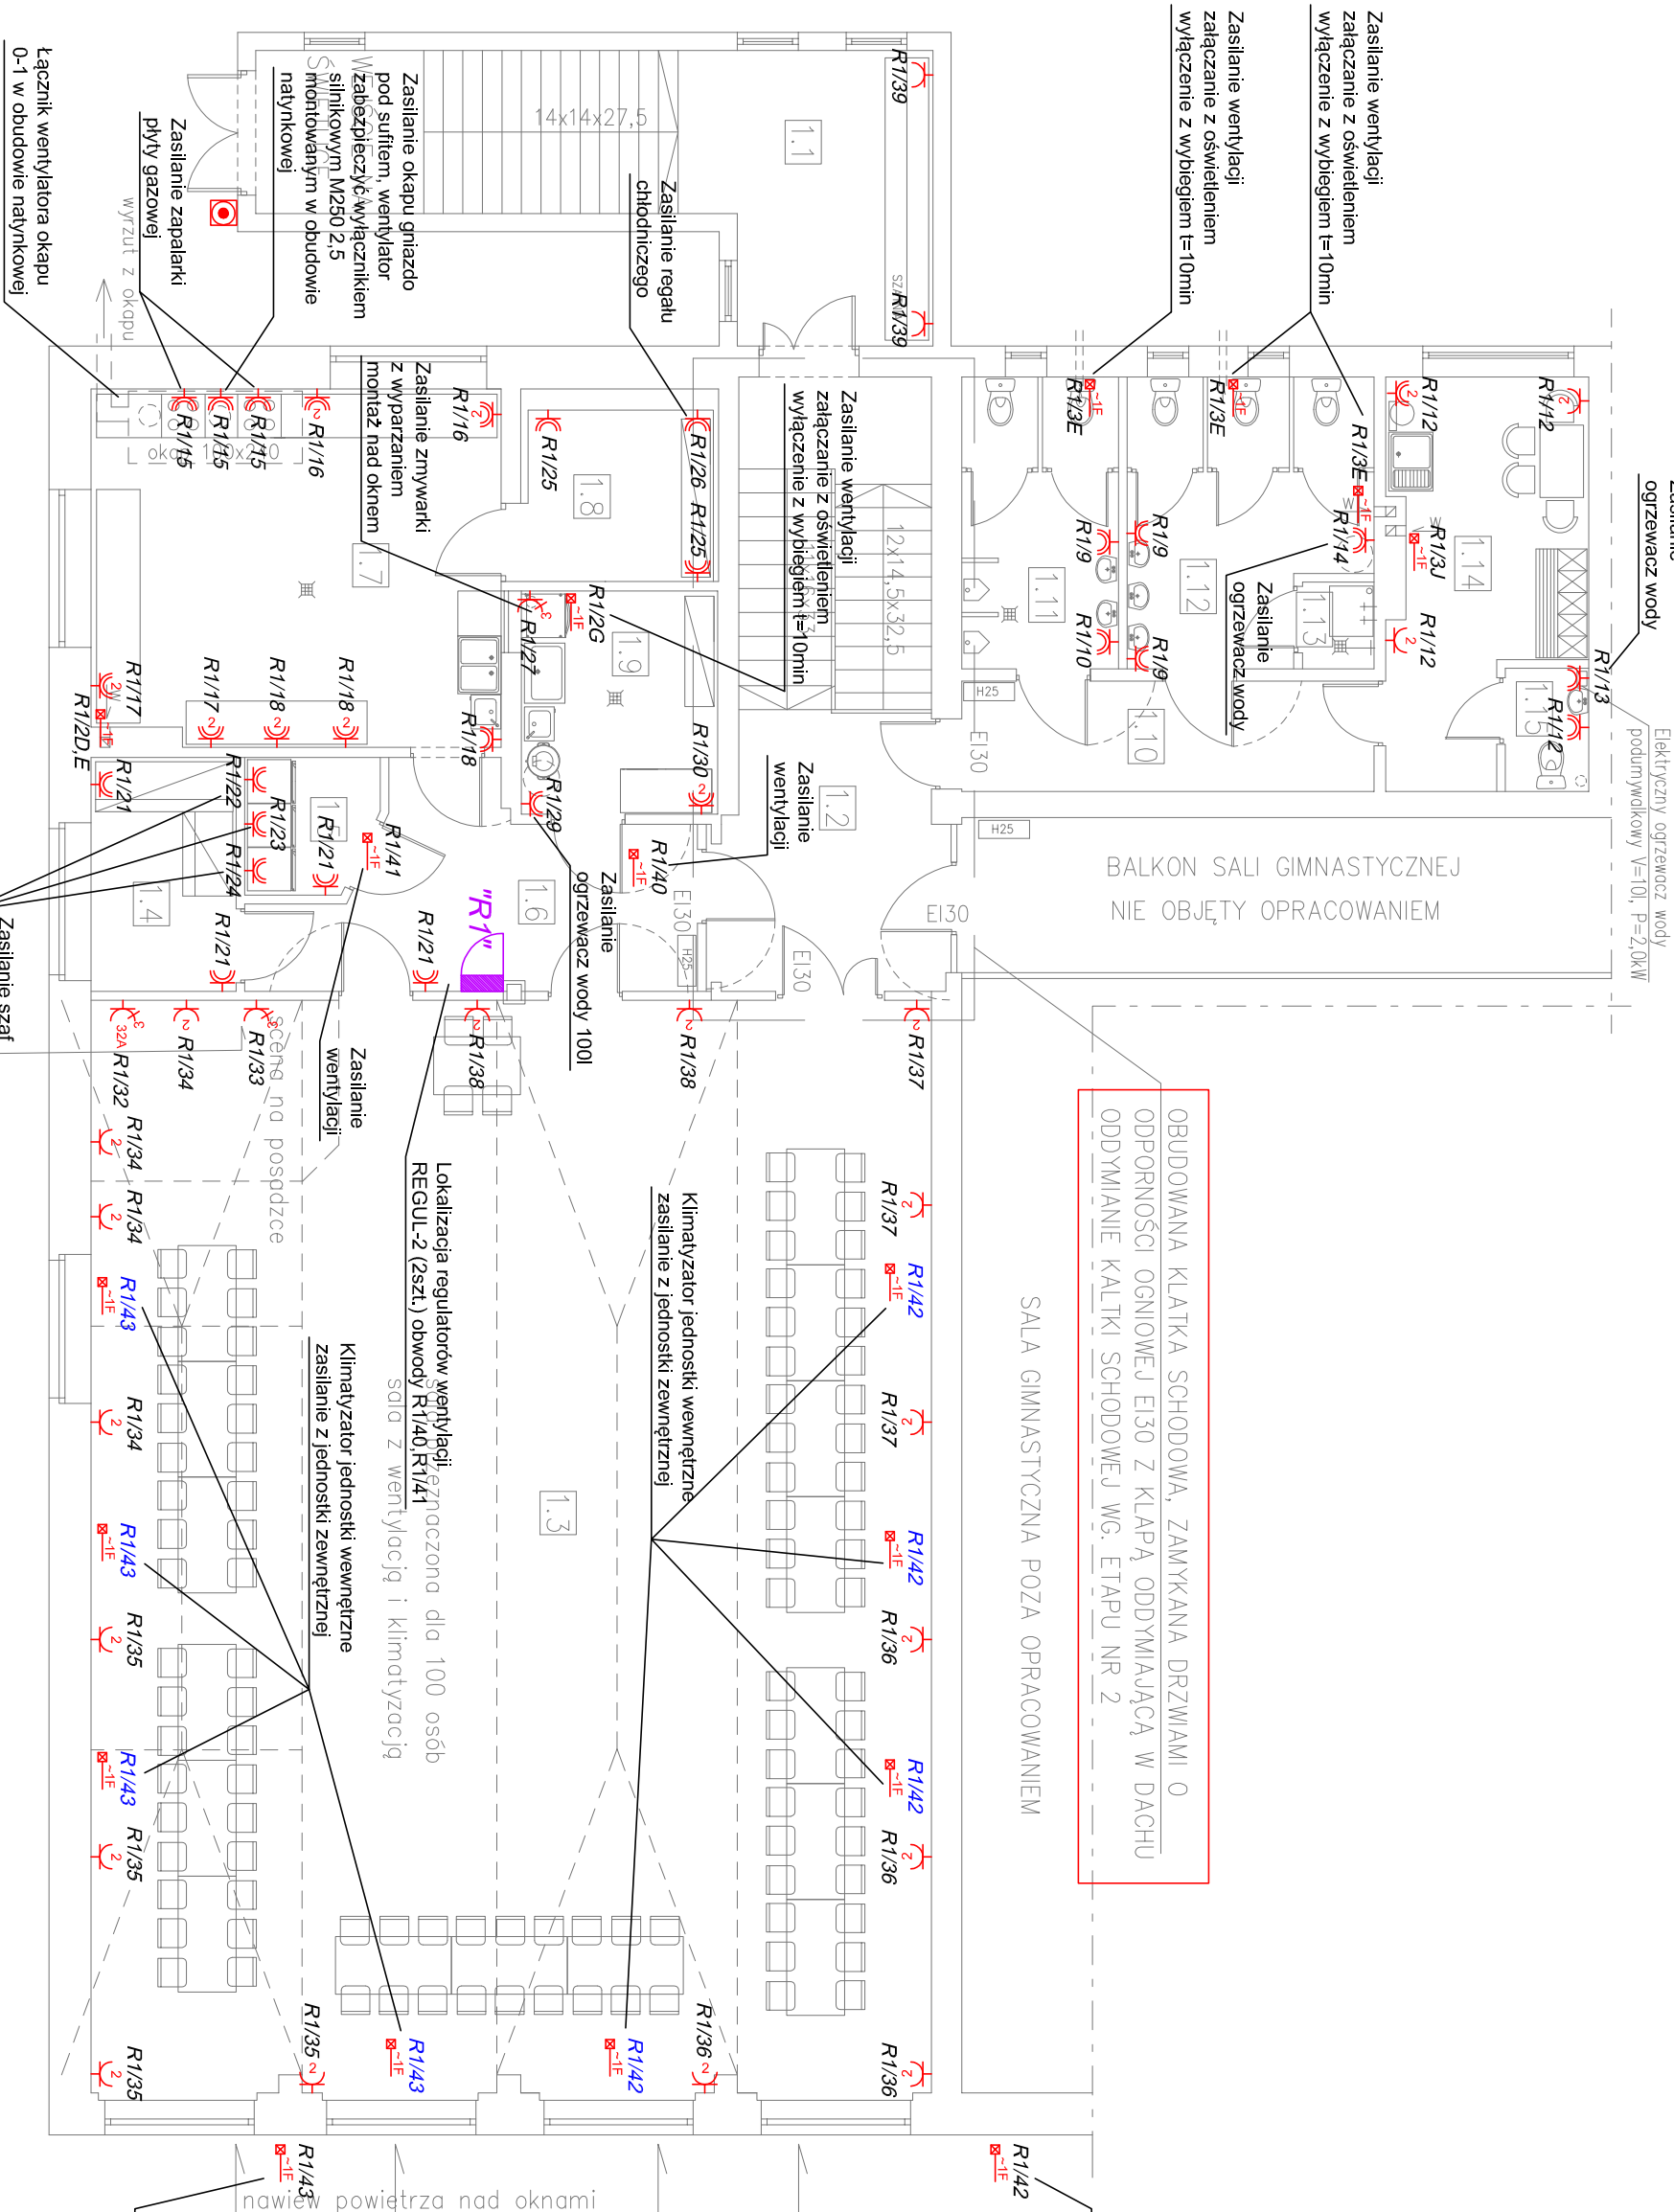

Legenda

- Standard gniazd podtynkowych: 1. Legrand Sisterna Life, natynkowych: Legrand Plexo
- gniazdo p/t 1x230V
 - gniazdo p/t 1x230V IP44
 - 2x gniazdo p/t 1x230V w ramce podwójnej
 - 2x gniazdo p/t 1x230V IP44 w ramce podwójnej
 - gniazdo wyciskowe 400V/16A(32)+ 2x230V z łącznikiem
 - wypust kablowy 1-fazowy 230V
 - wypust kablowy 3-fazowy 400V
 - wyłącznik główny pożarowy

UWAGA. Zawarte w projekcie typy urządzeń oraz nazwy producentów urządzeń służą jedynie określeniu standardów wykonania. Dopuszcza się stosowanie urządzeń innych producentów pod warunkiem zachowania wyznaczonych parametrów wizualno-jakościowych oraz technicznych. Wszystkie przebiegi instalacji pominięty poszczególnymi strefami pożarowymi należy zabezpieczyć ogniochronnie (uszczelnio) materiałem o takiej samej odporności ogniowej jak przegroda.

UKŁAD SECI: TNS		
OCHRONA OD PORAŻEŃ – SAMOCZYNNIE WYŁĄCZENIE ZASILANIA		
Obiekt:	REMONT SALI WIEJSKIEJ SOBÓTKA	
Adres:	SOBÓTKA gmina OSTRÓW WIELKOPOLSKI dz. nr 226	
Inwestor:	GMINA OSTRÓW WIELKOPOLSKI AL. POWSTAŃCÓW WIELKOPOLSKICH 12 63-400 OSTRÓW WLKP.	
Rysunek:	INSTALACJA GNIAZD I SIŁY – RZUT PIĘTRA	Rys. nr: 2
Branża: elektryczna		
Projektant Opracował	Henryk Wodniczak upr. nr UAN-8386/86/86	Skala rys.: 1:100 Data 08.2017
PROJEKTOWANIE I NADZORY W BUDOWNICTWIE. USŁUGI. HANDEL. LANKI 129 63-400 OSTRÓW WLKP. TEL. +48 607 631 376 e-mail: proredream@interia.pl		
OPRACOWANO ZA POMOCĄ: ARCHO-INTELIGO 2009 SE PREMIUM PL. LICENCJA NR 114234		