

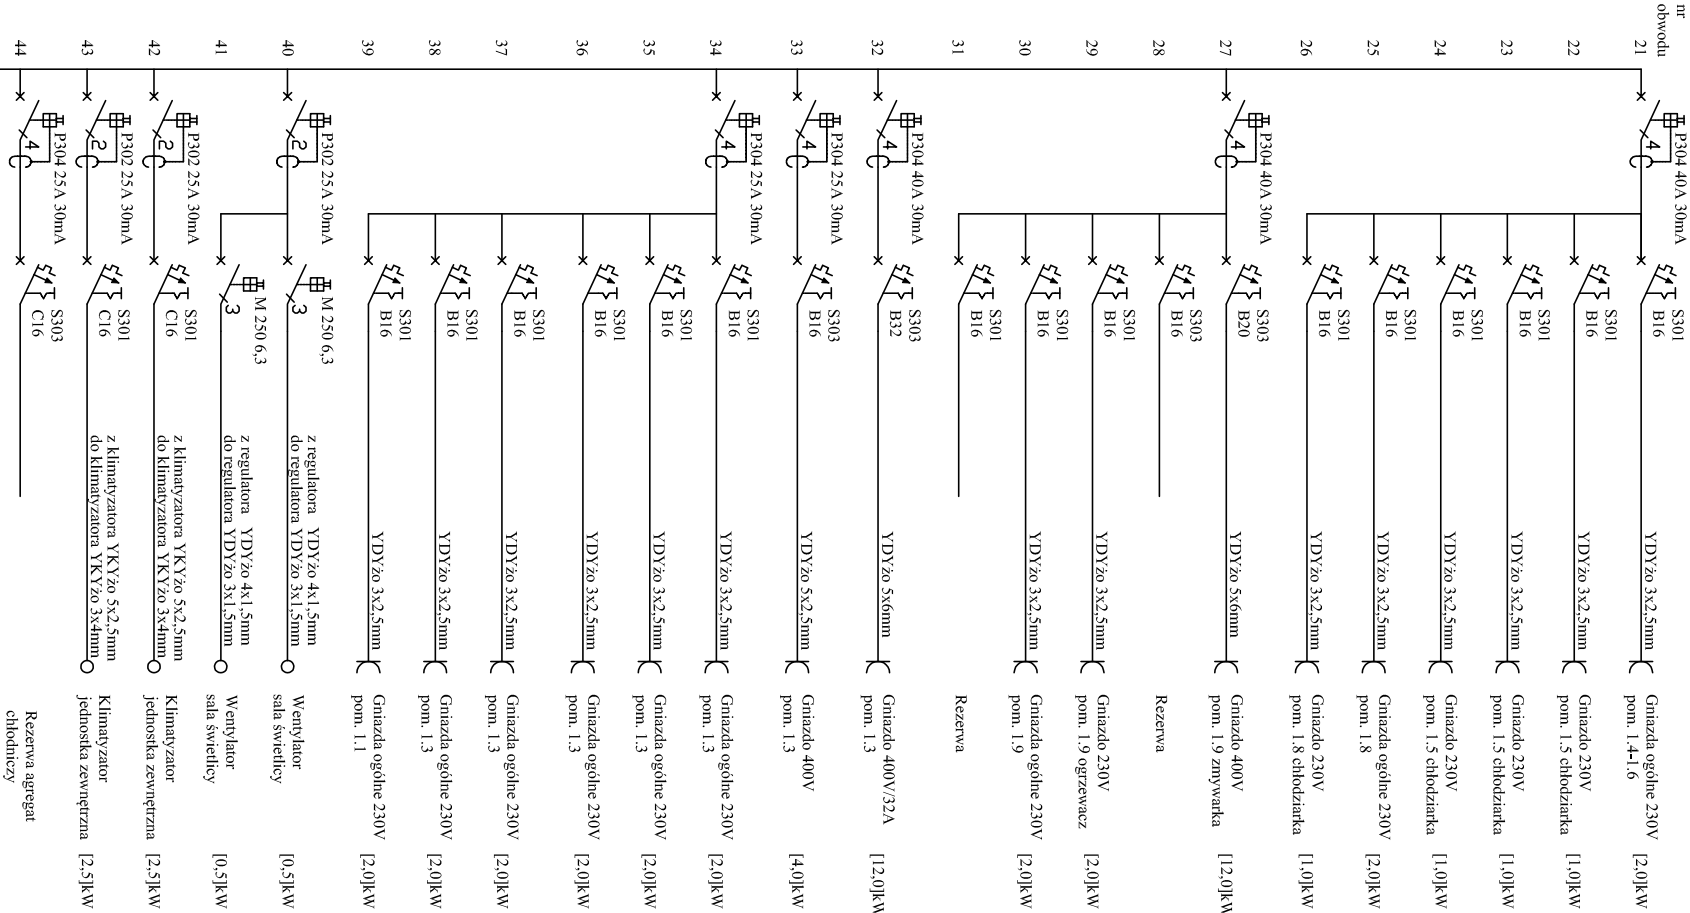


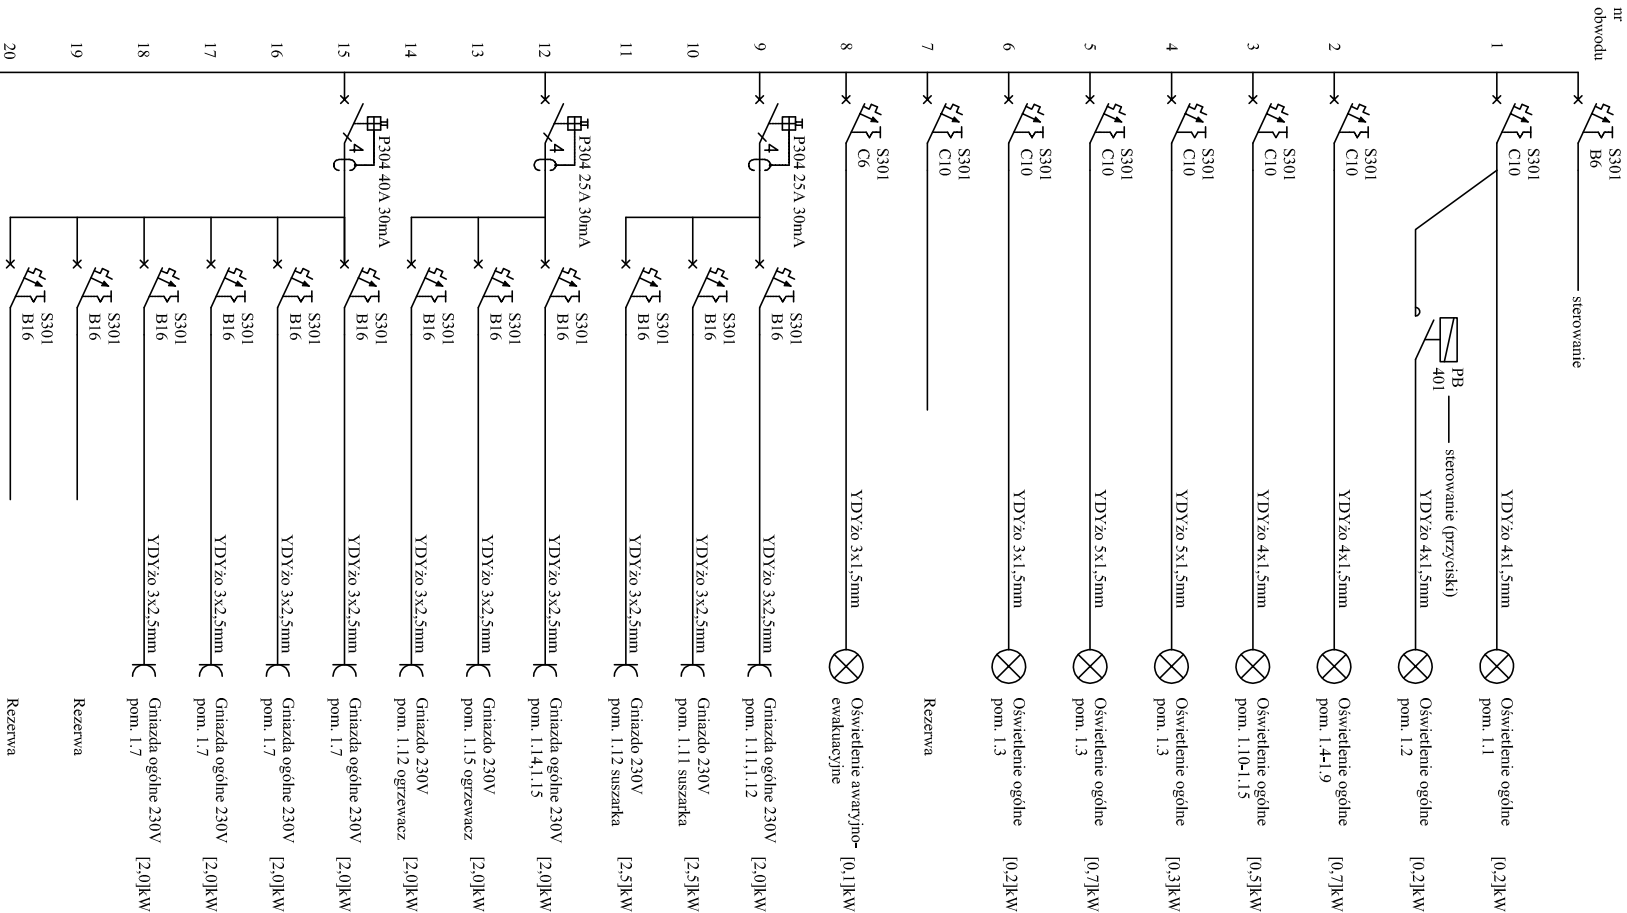

UKŁAD SECI: TNS

OCHRONA OD PORAŻEŃ – SAMOCZYNNE WYŁĄCZENIE ZASILANIA

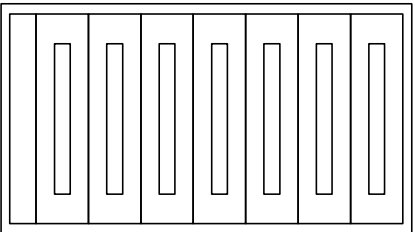

Szafa naścienna z drzwiami pełnymi XL400 izolacyjna + zamek o wym. 575x1200x213mm

Obiekt:	REMONT SALI WIEJSKIEJ SOBÓTKA		
Adres:	SOBÓTKA gmina OSTRÓW WIELKOPOLSKI dz. nr 226		
Inwestor:	GMINA OSTRÓW WIELKOPOLSKI AL. POWSTAŃCÓW WIELKOPOLSKICH 12 63-400 OSTRÓW WLKP.		
Rysunek:	ROZDZIELNICA LOKALNA "R1" – SCHEMAT JEDNOKRESKOWY		Rys. nr: 3
Bronża: elektryczno		Skala rys.: –:–	Data 08.2017
Projektant Opracował	Henryk Wodniczok upr. nr UAN-8386/88/86		
PROJEKT DREAM KRZYSZTOF DUPNIK PROJEKTOWANIE I NADZORY W BUDOWNICTWIE. USŁUGI. HANDEL. LAMKI 129 63-400 OSTRÓW WLKP. TEL. +48 607 631 376 e-mail: proredream@interia.pl OPRACOWANO ZA POMOCĄ: ACADEMO-INTELICAD 2009 SE PREMIUM PL LICENCJA NR 1142234			