


ZESTAWIENIE POMIESZCZEŃ			
Numer pom.	Nazwa pomieszczenia	Materiał posadzki	Powierzchnia użytkowa[m2]
1.1	Wiatrołap	pl.ceram	25.98
1.2	Schody+hall	lastryko	20.05
1.3	Sala świetlicy wiejskiej	deski	174.80
1.4	Magazyn zasobów	pl.ceram	6.46
1.5	Pom. szaf chłodniczych na ciasto	pl.ceram	3.20
1.6	Korytarz kuchni	pl.ceram	14.00
1.7	Kuchnia wydająca posiłki cateringowe	lastryko	27.66
1.8	Pomieszczenie chłodnicze	lastryko	6.06
1.9	Zmywalnia	lastryko	8.35
1.10	Korytarz	pl.ceram	8.65
1.11	WC męskie	pl.ceram	8.70
1.12	WC damskie	pl.ceram	12.25
1.13	Pom. porządkowe	pl.ceram	1.20
1.14	Pom. socjalne z szatnią	pl.ceram	13.22
1.15	Wc personelu	pl.ceram	1.95
Razem			332.53
Powierzchnie zestawiono w świetle ścian wykonanych tynkiem gr.1,5cm			

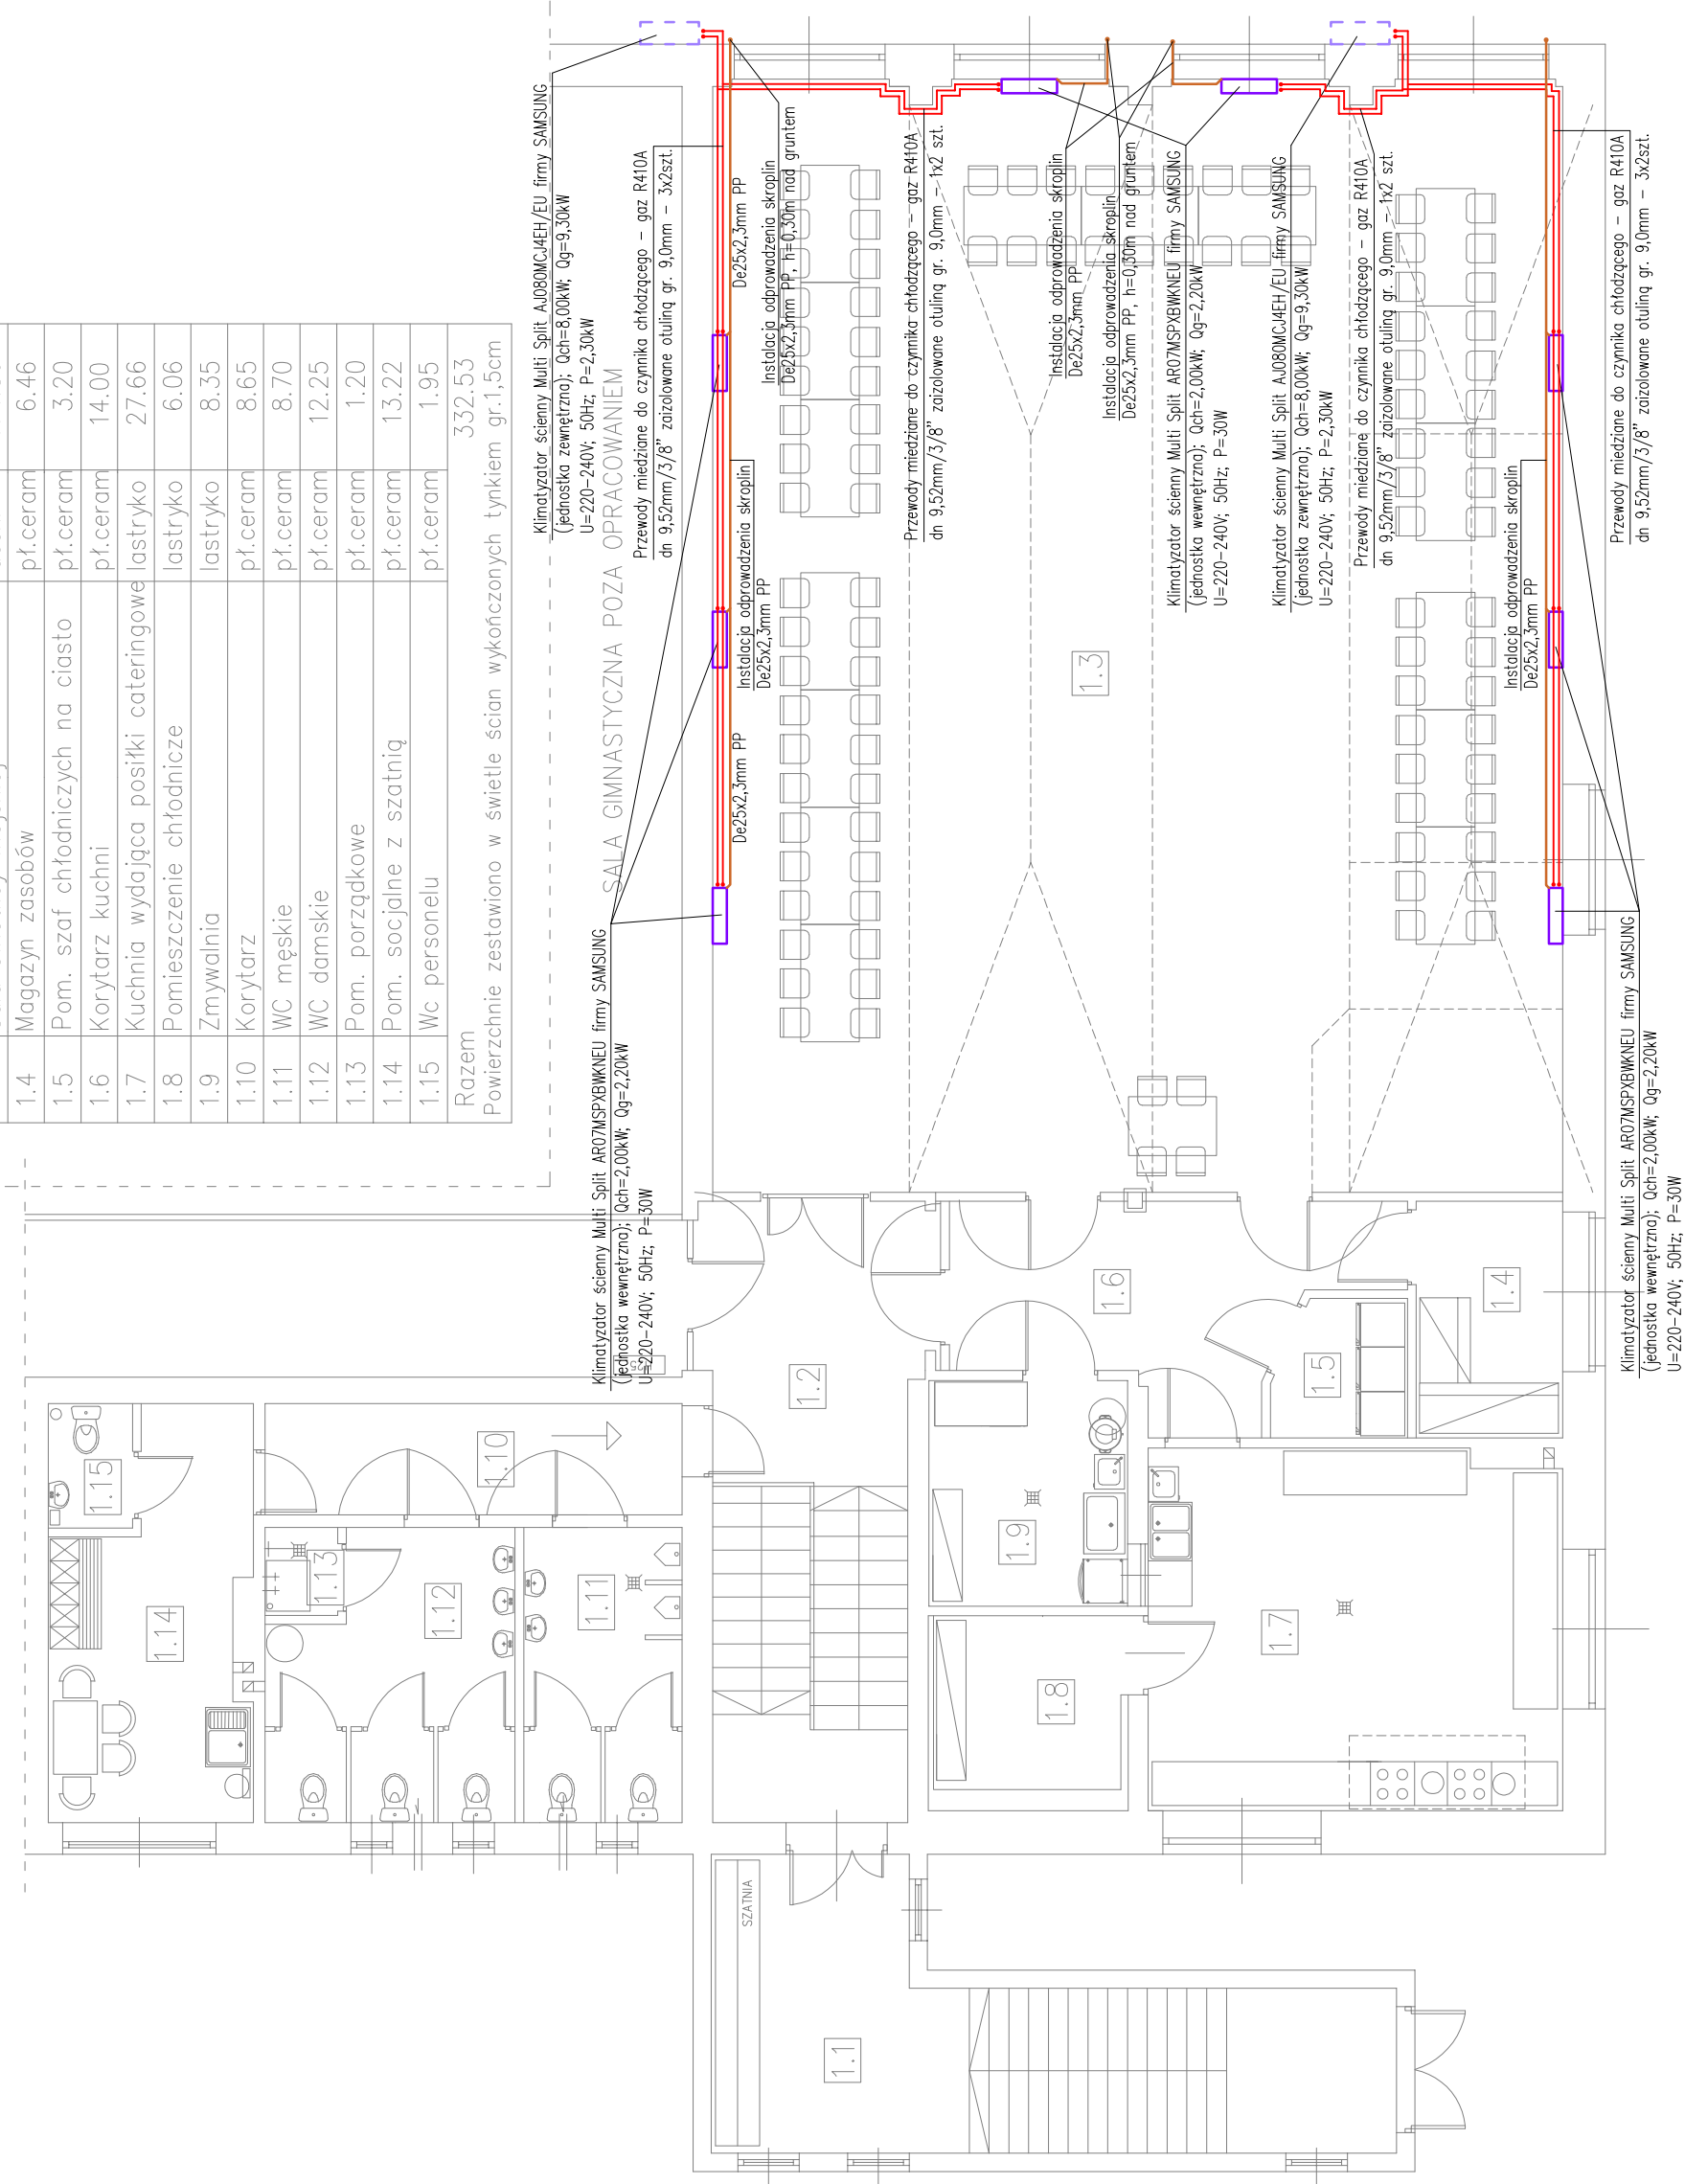

OZNACZENIA: INSTALACJA KLIMATYZACJI	
	klimatyzator Multi Split MU2MI7 firmy LG (jednostka zewnętrzna)
	klimatyzator ścienny Multi Split MS07AQ firmy LG (jednostka wewnętrzna)
	przewody miedziane do czynnika chłodzącego – gaz R410A dn. 9,52mm/3/8" izolowane otuliną gr. 9,0mm
	instalacja odprowadzania skroplin

Uwaga:

Niniejsza dokumentacja jest Projektem Budowlanym. Służy tylko do celów określonych w Prawie Budowlanym (Dz. U. z 2016 r. poz. 290) dla tej fazy projektowania. Szczegółowość opracowania jest zgodna z wymogami Rozporządzenia Ministra Infrastruktury z dnia 7 października 2015 r. w sprawie szczegółowego zakresu i formy projektu budowlanego (Dz. U. z 2015 r.). Do realizacji projektowanych instalacji służyć będą Projekty Wykonawcze. Wykonanie zaprojektowanej instalacji należy nabywając koordynować z pozostałymi branżami i instalacjami. Dokładny domiar instalacji wykonac na budowie, na etapie wykonawstwa. Część opisowa stanowi integralną część niniejszego projektu. Niniejsza dokumentacja chroniona prawami autorskimi.

ROZWIĄZANIA ZAWARTE W NINIEJSZYM OPRAWOWANIU STANOWIĄ WYŁĄCZNĄ WŁASNOŚĆ ECOERGO USŁUGI TECHNICZNE W BUDOWNICTWIE SZYMON KANTCZAK I MOGĄ BYĆ STOSOWANE, POWIELANE I UDOSTĘPNIANE OSOBOM TRZECIM WYŁĄCZNIE NA PODSTAWIE PISEMNEGO ZEZWOLENIA Z ZASTOSOWANIEM WSKAZANYCH SKUTKÓW PRAWNYCH.

NR PROJEKTU	49/2017	OBJEKT	REMONT SALI WIEJSKIEJ SOBÓTKA		
LOKES BUDOWY			SOBÓTKA; gmina OSTRÓW WIELKOPOLSKI dz. nr 226; obręb: 0021		
INWESTOR			GMINA OSTRÓW WIELKOPOLSKI UL. AL. POWSTAŃCÓW WIELKOPOLSKICH 12, 63-400 OSTRÓW WLKP.		
PRZEC. RYSUNKU			INSTALACJA KLIMATYZACJI - RZUT PIĘTRA		
BRANŻA	SANITARNIA	STADIUM	PROJEKT BUDOWLANY	SKALA	1:100
PROJEKTANT BRANŻY SANITARNEJ		DATA			
mgr inż. Jarosław SZYMCAK		SIERPIEŃ 2017			
Prac. bud. do projektowania z ograniczeniami w specjał. Instalacji w zakresie ścieł, instalacji urządzeń ciepłych, wentylacyjnych, gazowych, wodociągowych i kanalizacyjnych		PROJOPS			
Nr upr. UAN 8386/44/88, UAN 8386/45/88					

EcoErgo

ECOERGO
USŁUGI TECHNICZNE W BUDOWNICTWIE
SZYMON KANTOZAK
 ul. Wiskla 7, 63-300 Pleszew
 adres email: szk.projekty@poczta.onet.pl

PRAWA AUTORSKIE ZASTRZEŻONE. USTAWA Z DN. 4 LUTY 1994r.