


skala 1:500

Ostrów Wielkopolski dnia 23.10.2007 r.

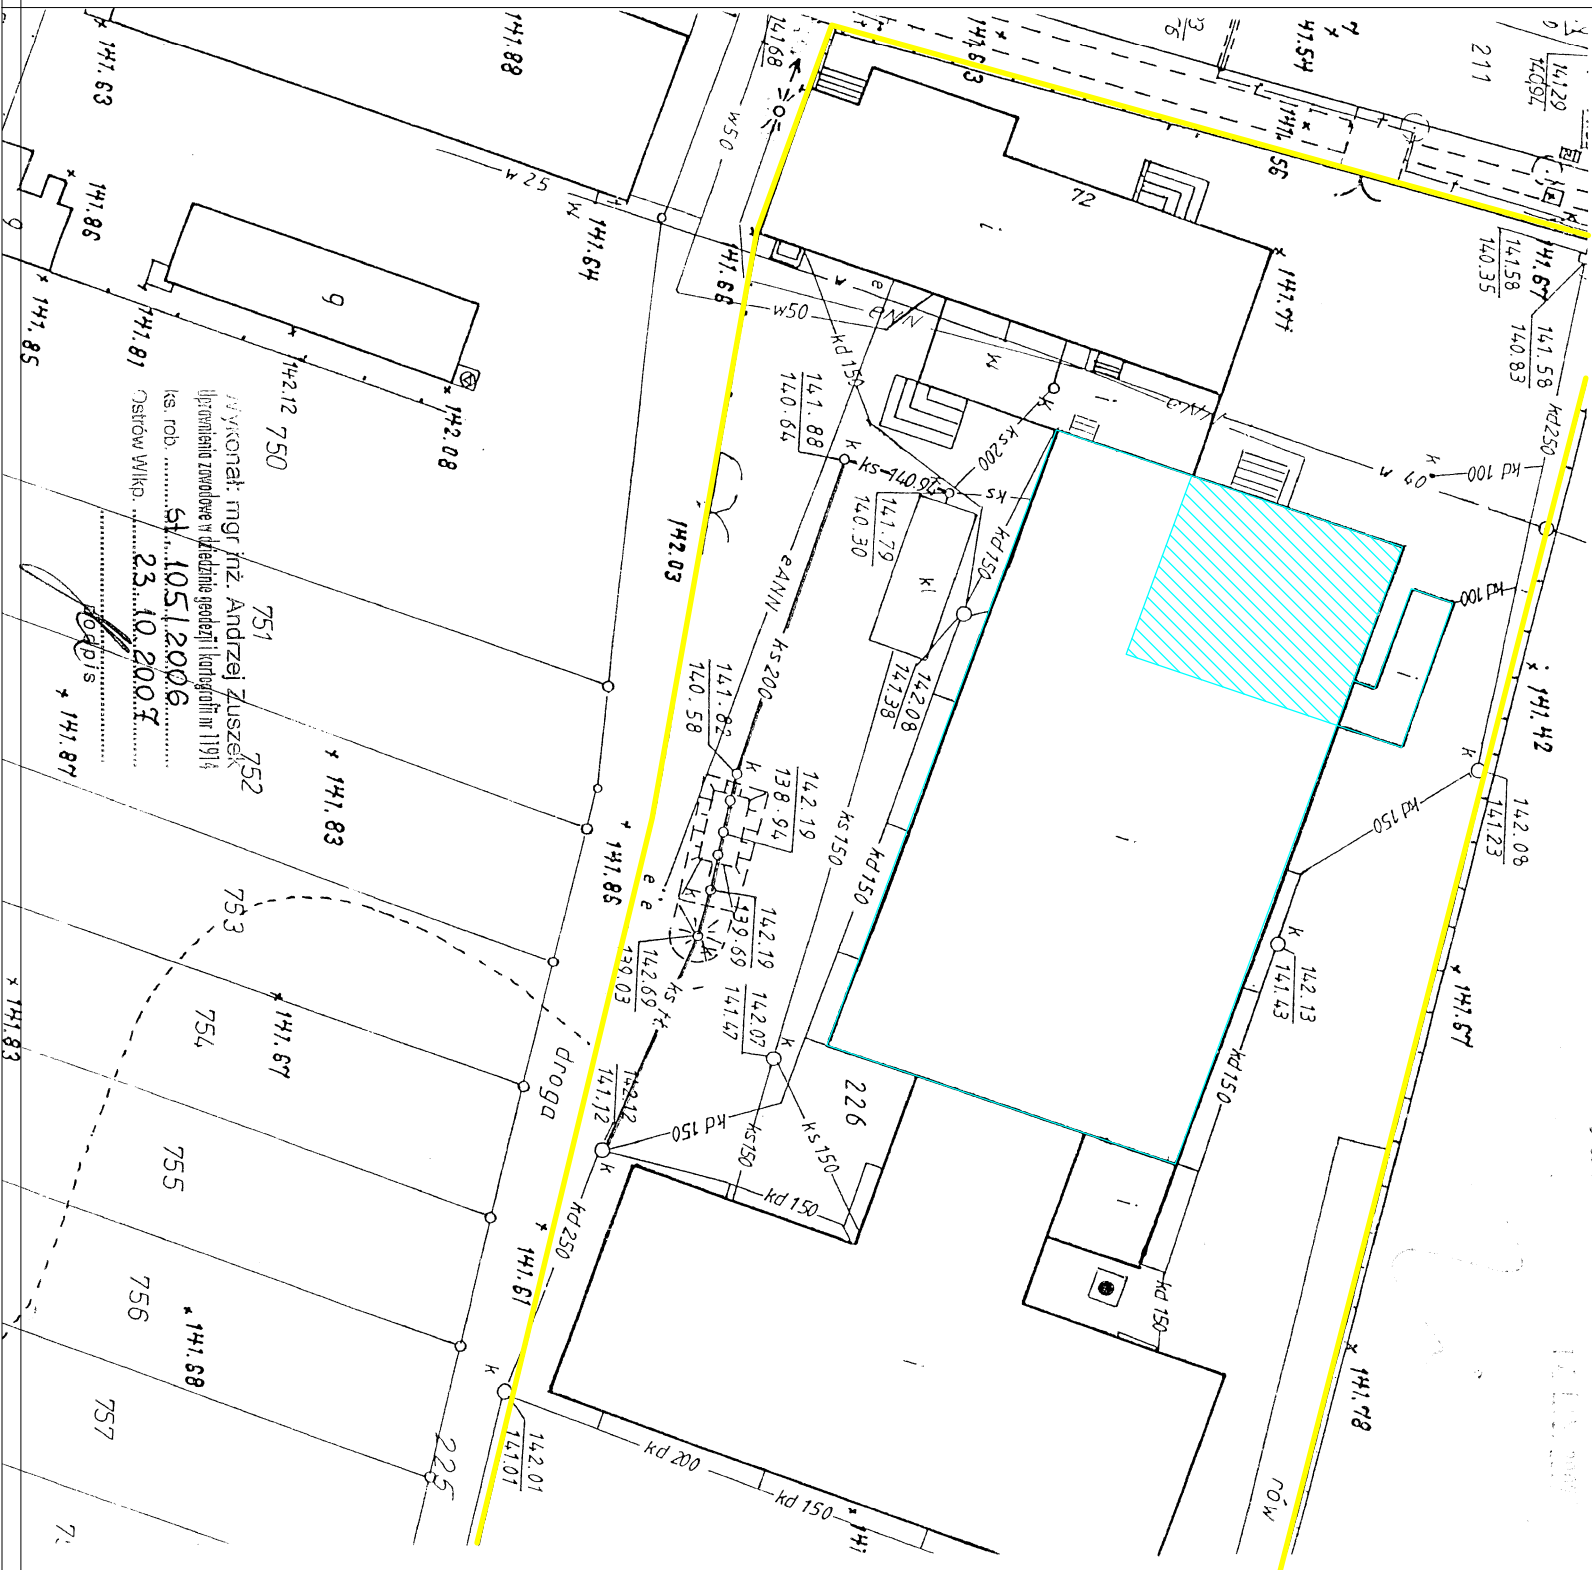

OZNACZENIA: INSTALACJA GAZU ZIEMNEGO	
	Granica posesji
	Zakres opracowania

Uwaga:

Niniejsza dokumentacja jest Projektem Budowlanym. Służy tylko do celów określonych w Prawie Budowlanym (Dz. U. z 2016 r. poz. 290) dla tej fazy projektowania. Szczegółowość opracowania jest zgodna z wymogami Rozporządzenia Ministra Infrastruktury z dnia 7 października 2015 r. w sprawie szczegółowego zakresu i formy projektu budowlanego (Dz. U. z 2015 r.). Do realizacji projektowanych instalacji służąc będą Projekty Wykonawcze. Wykonanie zaprojektowanej instalacji należy nabiżać koordynować z pozostałymi branżami i instalacjami. Dokładny domiar instalacji wykonać na budowie, na etapie wykonawstwa. Część opisowa stanowi integralną część niniejszego projektu. Niniejsza dokumentacja chroniona prawami autorskimi.

ROZWIĄZANIJA ZAWARTE W NINIEJSZYM OPRACOWANIU STANOWIĄ WYŁĄCZNĄ WŁASNOŚĆ ECOERGOGO USŁUGI TECHNICZNE W BUDOWNICTWIE SZYMON KANTCZAK I MOGĄ BYĆ STOSOWANE, POWIELANE I UDOSTĘPNIANE OSOBOM TRZECIM WYŁĄCZNIE NA PODSTAWIE PISEMNEGO ZEZWOLENIA ZASTOSOWANIEM WSZELKICH SKUTKÓW PRAWNYCH.

NR PROJEKTU	OBIEKT
49/2017	SALA WIEJSKA - REMONT ZAPLECZKA SANITARNEGO
ADRES BUDOWY	SOBOTKA, gmina OSTROW WIELKOPOLSKI dz. nr 226, obręb. 0021
INWESTOR	GINNA OSTROW WIELKOPOLSKI
TYTUŁ PROJEKTU	UL. AL. POWSTAŃCÓW WIELKOPOLSKICH 12, 63-400 OSTROW WLP.
TYTUŁ PROJEKTU	PLAN SYTUACYJNY
BRANŻA	SANITARNA
STADIUM	PROJEKT BUDOWLANY
SKALA	1:500
PROJEKTANT BRANŻY SANITARNEJ	mgr inż. Jarosław SZYMczAK
Upr. bud. do projektowania z ograniczeniami w specjal. inżynierii w zakresie sieć, instalacji urządzeń cieplnych, wentylacyjnych, gazowych, wodociagowych i kanalizacyjnych	Nr upr. UAN 8386/44/88, UAN 8386/45/88
	DATA SIECPIEŃ 2017
	NR PRS. IS1
	PODPIS