


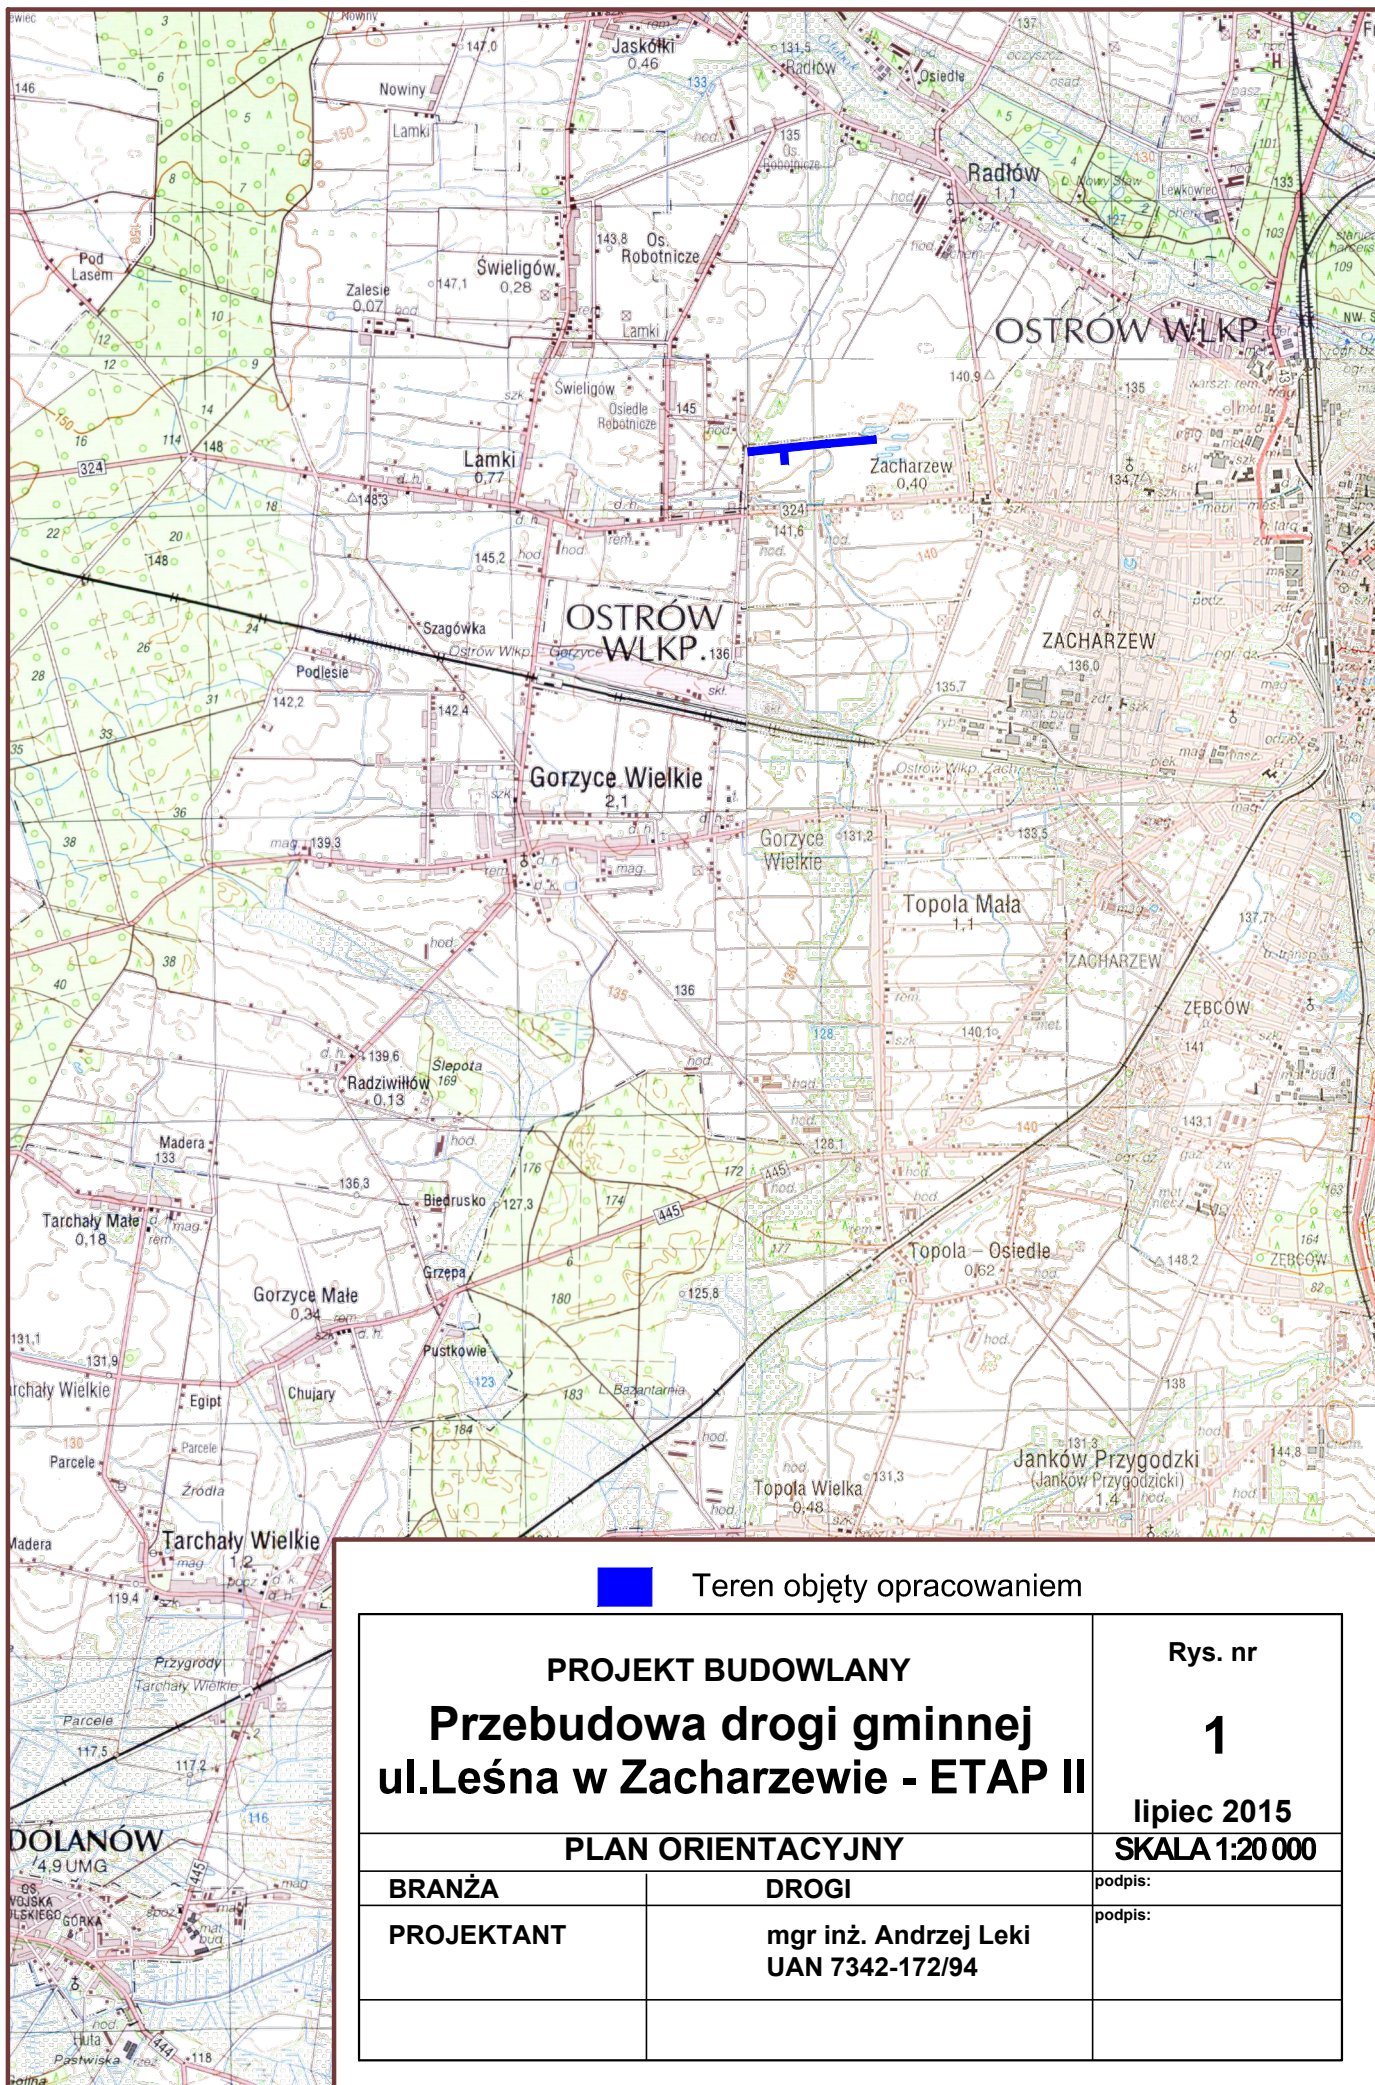

Teren objęty opracowaniem

PROJEKT BUDOWLANY
Przebudowa drogi gminnej
ul. Leśna w Zacharzewie - ETAP II

Rys. nr

1

lipiec 2015

PLAN ORIENTACYJNY

SKALA 1:20 000

BRANŻA

DROGI

podpis:

PROJEKTANT

mgr inż. Andrzej Leki
UAN 7342-172/94

podpis: