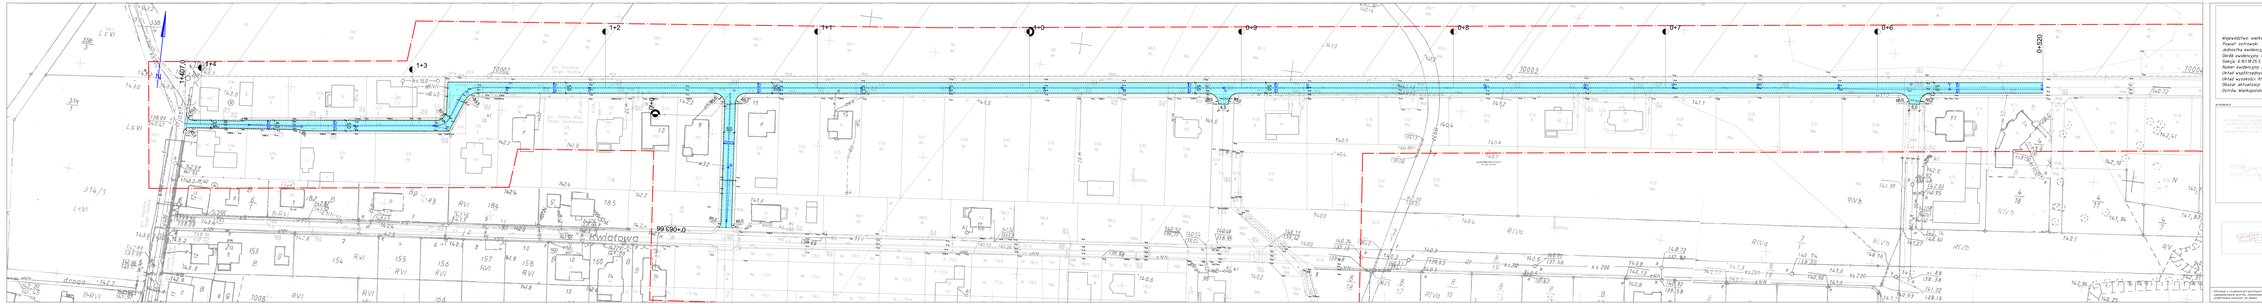

1+407,0
1+4
1+3
1+2
1+1
1+0
0+9
0+8
0+7
0+6
0+520
0+0
0+063,66
99
10002
10003
10004
gm. Raszków
Obręb: Radłów
gm. Ostrów Wlkp.
Obręb: Zacharzew
Kwiatowa
R3,0
R5,0
R9,5
R17,5
3,5
4,0
5,0
4,5
Ls VI
RVI
RIVa
RIVb
B
Bp
mj
mj2
w32
w110
ks200
eNN
drogo

MAPA DO CELÓW PROJEKTOWYCH
SKALA 1:500

Województwo: wielkopolskie
Powiat: ostrowski
Jednostka ewidencyjna: 301704_2, Ostrów Wielkopolski – obszar wiejski
Obrêb ewidencyjny: 0027, Zacharzew
Sekcja: 6.161.18.25.3, 6.161.18.25.4, 6.161.19.21.3
Numer ewidencyjny zgłoszenia: GGO.6640.3994.2014
Układ współrzędnych prostokątnych płaskich: 2000/18
Układ wysokości: Kronsztad
Obszar aktualizacji: — · — · —
Ostrów Wielkopolski, dnia 27.07.2015 r.

WYKONAWCA

GEODEZJA
ul. Powstania Listopadowego 16
63-400 Ostrów Wielkopolski
tel. 503-72-74-62
NIP 622-228-87-95 R-N: 300143747

GEODETA UPRAWNIONY
mgr inż. Maciej Kłakulak
upr. zaw. nr 13937

klauzula PODGiK

Poświadcza się, że niniejszy dokument został opracowany w wyniku prac geodezyjnych i kartograficznych, których rezultaty zawiera operat techniczny wpisany do ewidencji materiałów państwowego zasobu geodezyjnego i kartograficznego

STAROSTA OSTROWSKI

P.3017.2015.2443.19

21 08 2015

Z up. STAROSTY

Powiatowego Ośrodka Dokumentacji Geodezyjnej i Kartograficznej

Kierownik Wydziału Geodezji

Ark. 1(2)

6.161.18.25.3
ark. 1
6.161.18.25.4

Informacje o służebnościach gruntowych mających wpływ na zagospodarowanie gruntów, zlokalizowanych w granicach projektowanej inwestycji: nie badano

GEODEZJA

LEGENDA:

- ▨ - nawierzchnia jezdni z kostki betonowej
- ------ - ściek obniżony z kostki betowej szer. 40 cm
- ------ - opornik betonowy 12x25 cm
- ✕------ - wpust deszczowy, przykanalik PCV Ø 160
- ○ - studzienka rewizyjna (odrębne opracowanie -branża sanitarna)

PROJEKT BUDOWLANY **Przebudowa drogi gminnej ul.Leśna w Zacharzewie - ETAP II**		**Rys. nr** **2.** **lipiec 2015**
PLAN ZAGOSPODAROWANIA TERENU		**SKALA 1:500**
BRANŻA	**DROGI**	
PROJEKTANT	**mgr inż. Andrzej Leki** **UAN 7342-172/94**	podpis: