

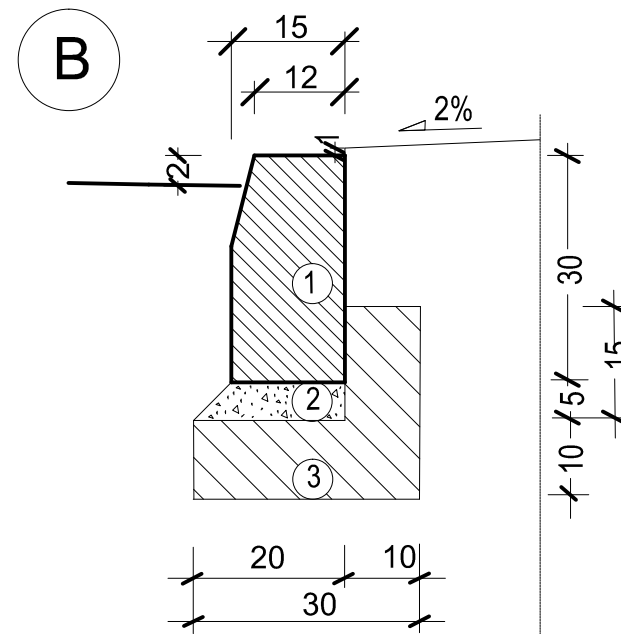
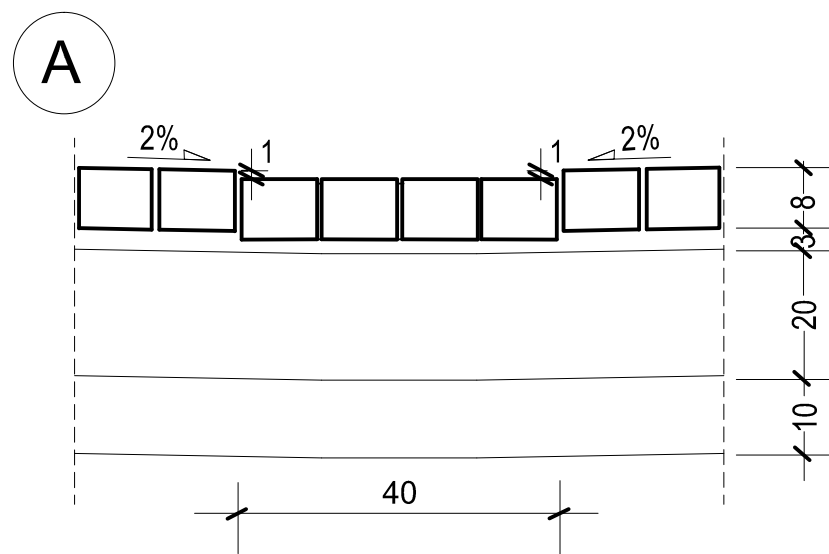
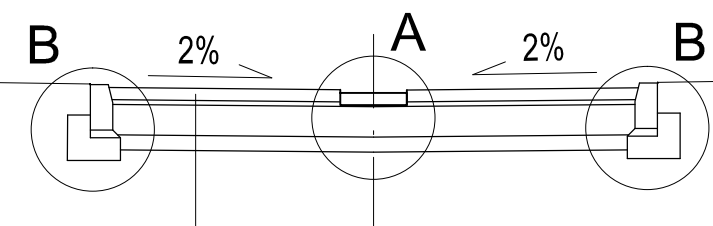
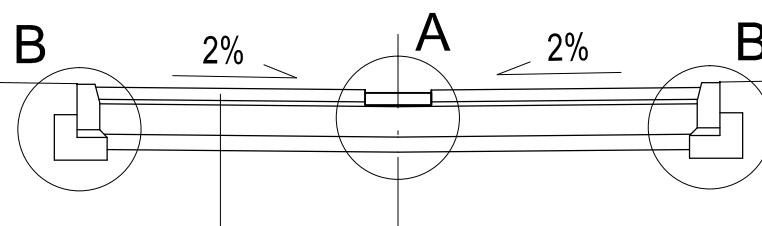
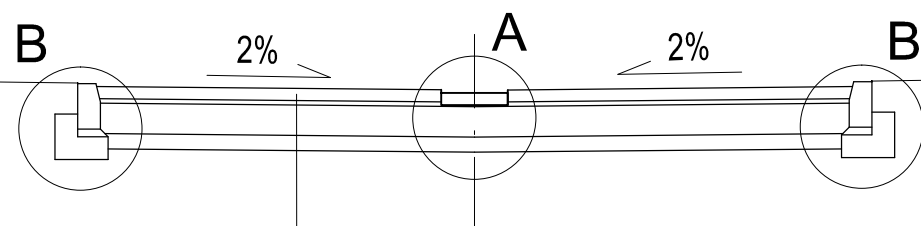
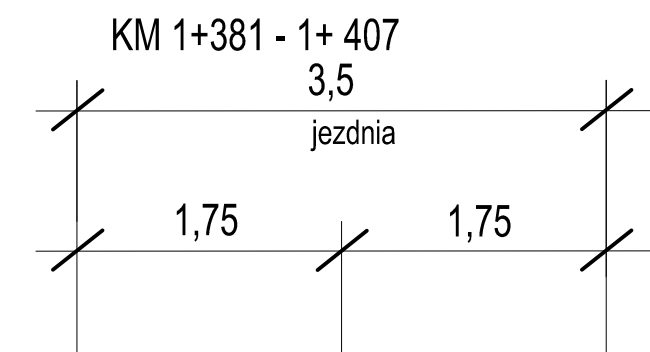


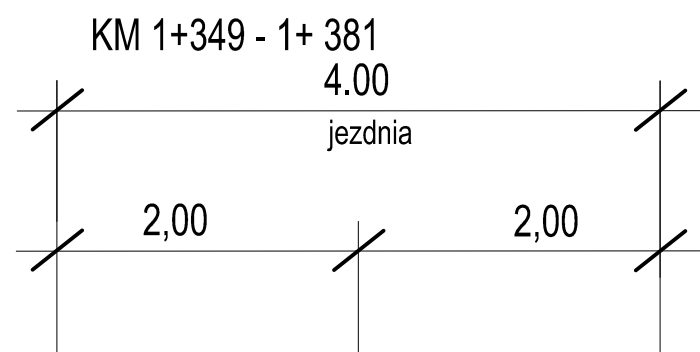

①	Krawężnik betonowy typu ulicznego 15x30x100 na ławie betonowej z oporem z betonu C-12/15
②	Podsypka cementowo-piaskowa
③	Ława betonowa z betonu C-12/15 (wg PN-88/B-06250)

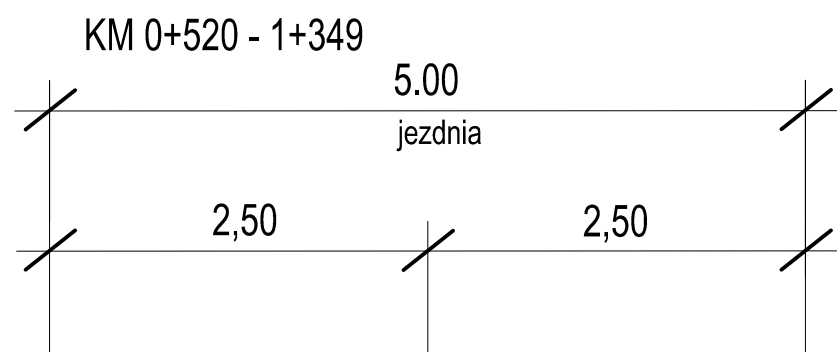

Warstwa ścieralna: kostka betonowa brukowa -gr.8cm
na podsypce cementowo-piaskowej 1:3 -gr.3cm
Podbudowa zasadnicza: z chudego betonu -gr.20cm
C-8/10 zgodnie z PN-S-96013
Warstwa odcinająca z piasku stabilizowanego -gr.10cm
cementem Rm = 1,5 MPa

Warstwa ścieralna: kostka betonowa brukowa -gr.8cm
na podsypce cementowo-piaskowej 1:3 -gr.3cm
Podbudowa zasadnicza: z chudego betonu -gr.20cm
C-8/10 zgodnie z PN-S-96013
Warstwa odcinająca z piasku stabilizowanego -gr.10cm
cementem Rm = 1,5 MPa

Warstwa ścieralna: kostka betonowa brukowa -gr.8cm
na podsypce cementowo-piaskowej 1:3 -gr.3cm
Podbudowa zasadnicza: z chudego betonu -gr.20cm
C-8/10 zgodnie z PN-S-96013
Warstwa odcinająca z piasku stabilizowanego -gr.10cm
cementem Rm = 1,5 MPa

PROJEKT BUDOWLANY		Rys. nr
Przebudowa drogi gminnej ul.Leśna w Zacharzewie - ETAP II		4
PRZEKROJE NORMALNE		lipiec 2015
BRANŻA	DROGI	SKALA 1:50, 1:10
PROJEKTANT	mgr inż. Andrzej Lekci UAN 7342-172/94	podpis: