


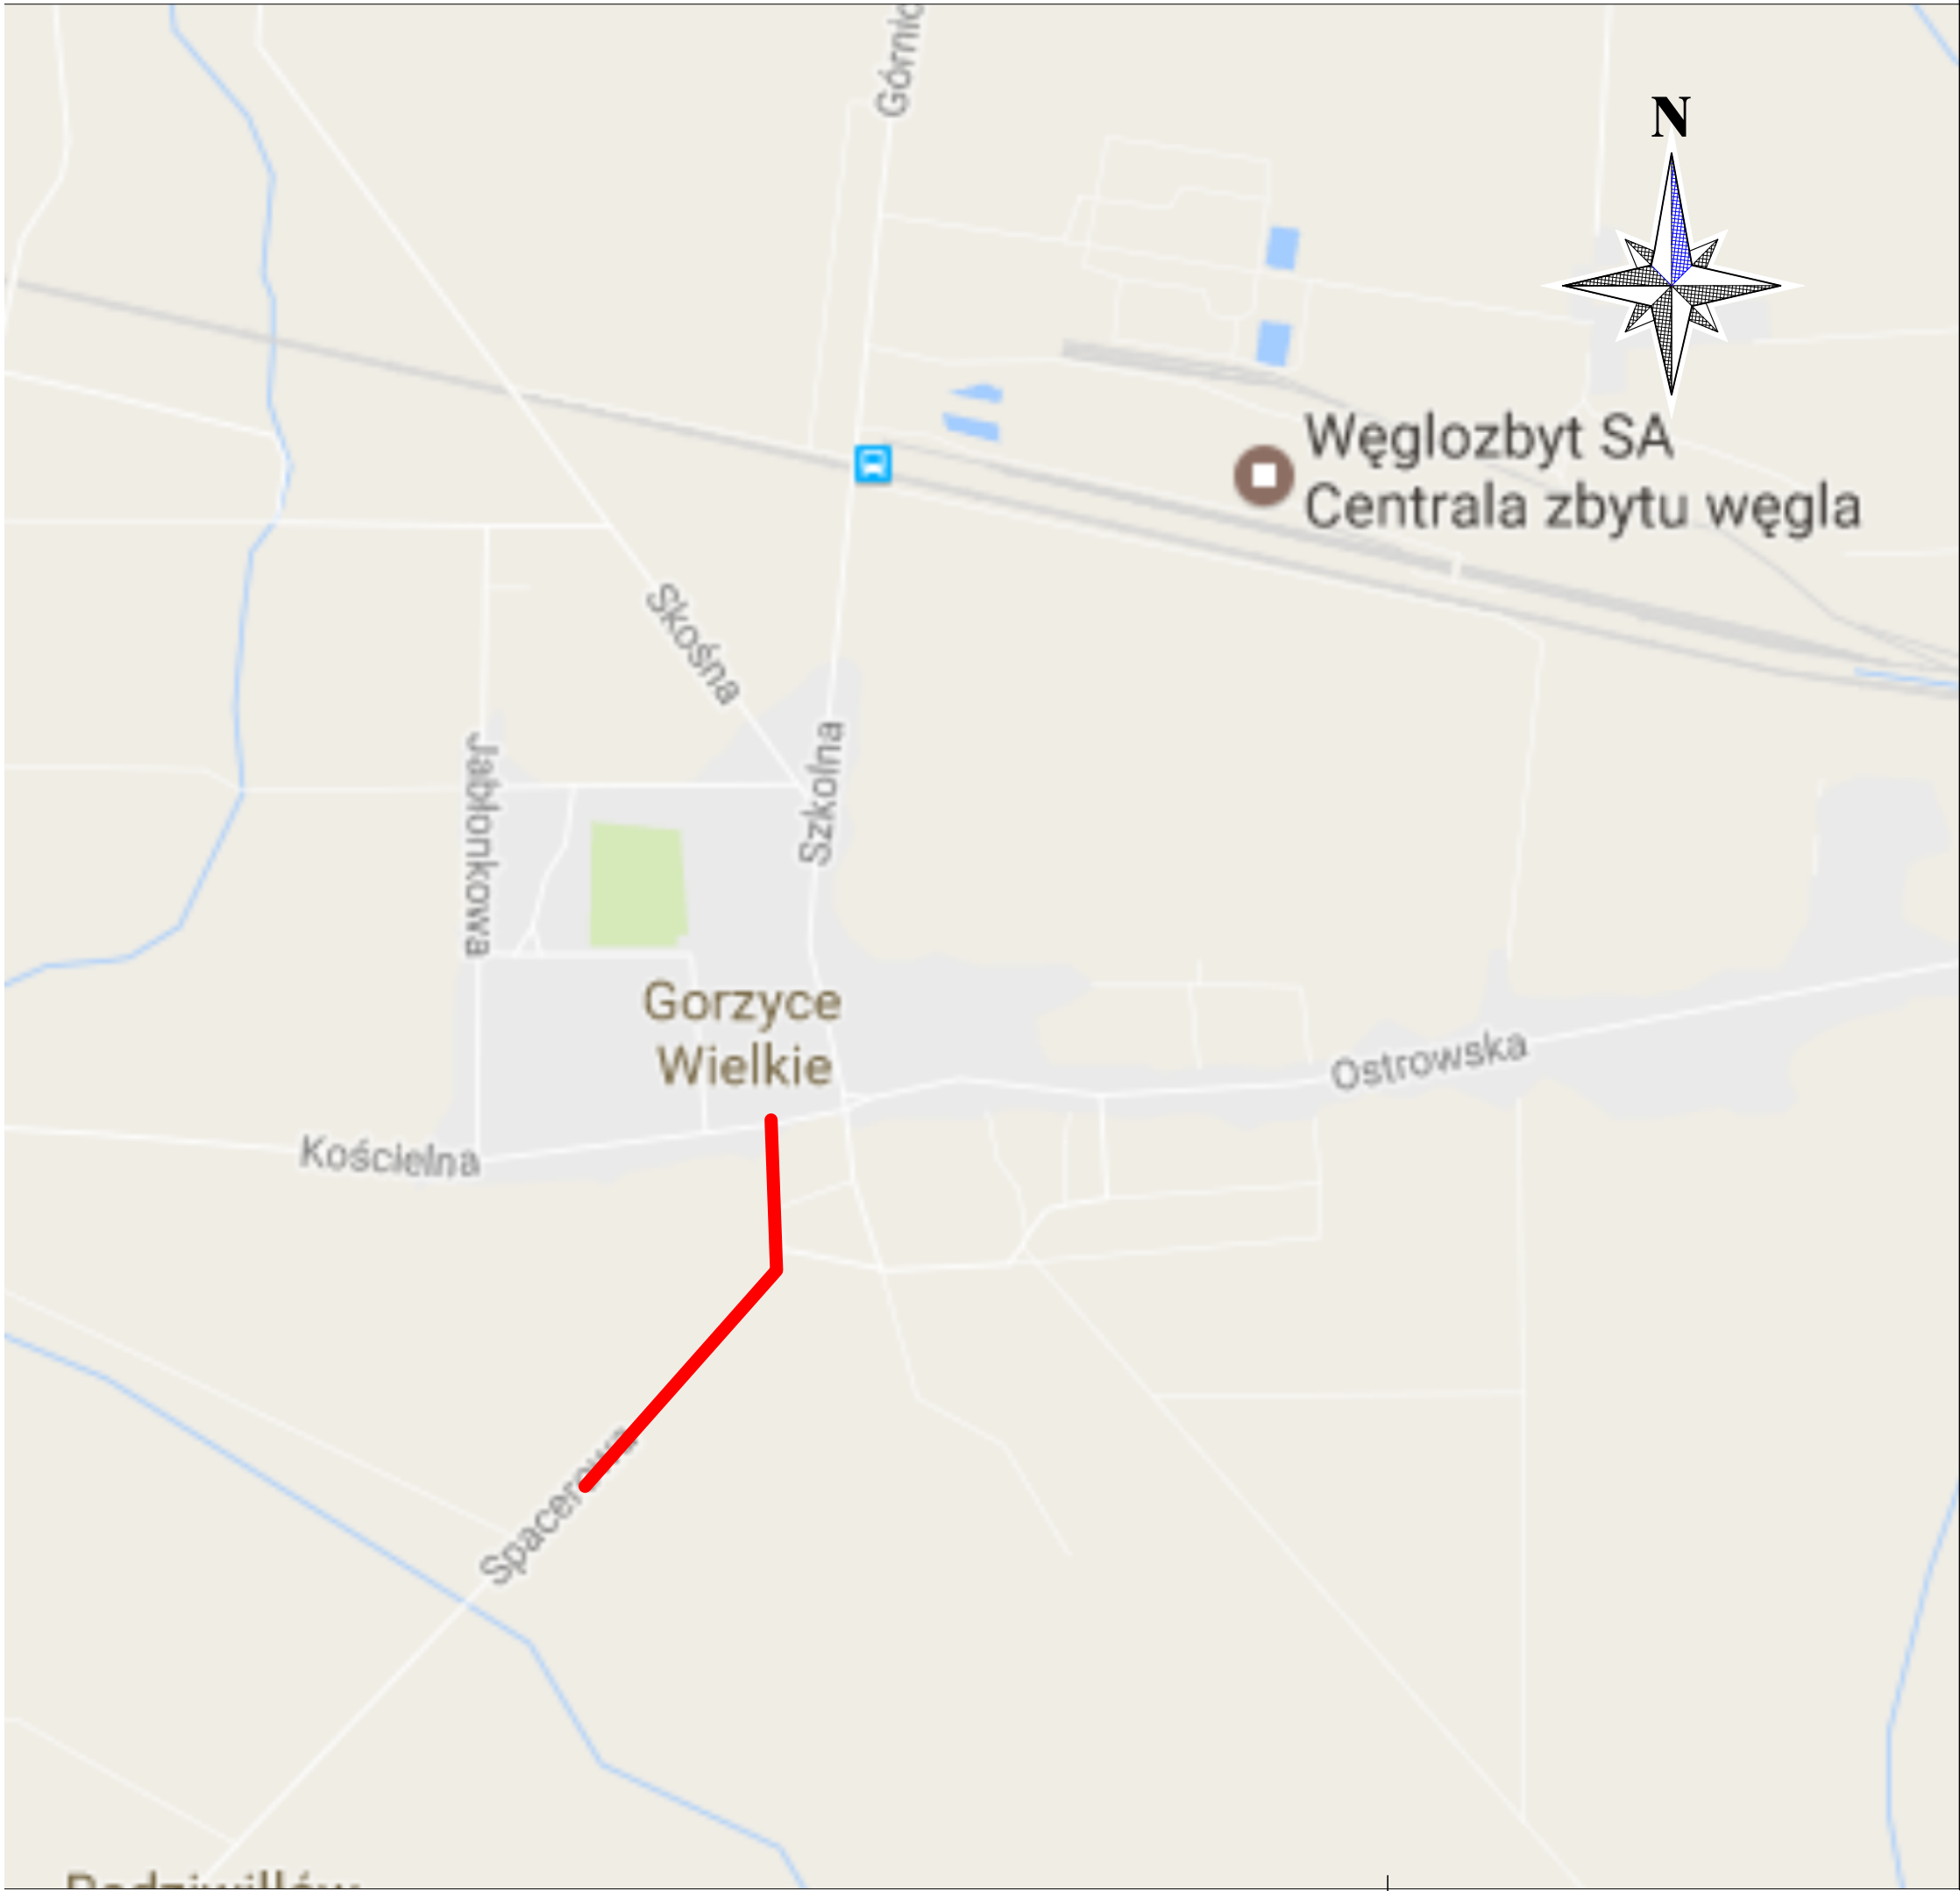

Legenda:

projektowana ulica

	Gmina Ostrów Wielkopolski Al. Powstańców Wielkopolskich 12 63-400 Ostrów Wielkopolski	
	PPID Kasalka ul. Staroprzygodzka 25, 63-400 Ostrów Wielkopolski tel. 607 335 657, 505 281 941	
Numer projektu - 489		AutoCAD Civil 3D - 343-45382590, 390-65304897, 388-46619288
Projekt budowlany (wykonawczy)	Przebudowa drogi gminnej w Gorzycach Wielkich - ul. Spacerowa	luty 2017r.
	1.0	
	PLAN ORIENTACYJNY	
	PROJEKTANT	mgr inż. Marcin Kasalka WKP/0305/POOD/11
ASYSTENCI	inż. Rafał Bober	
	mgr inż. Tomasz Dryjański	