




Przekrój A-A

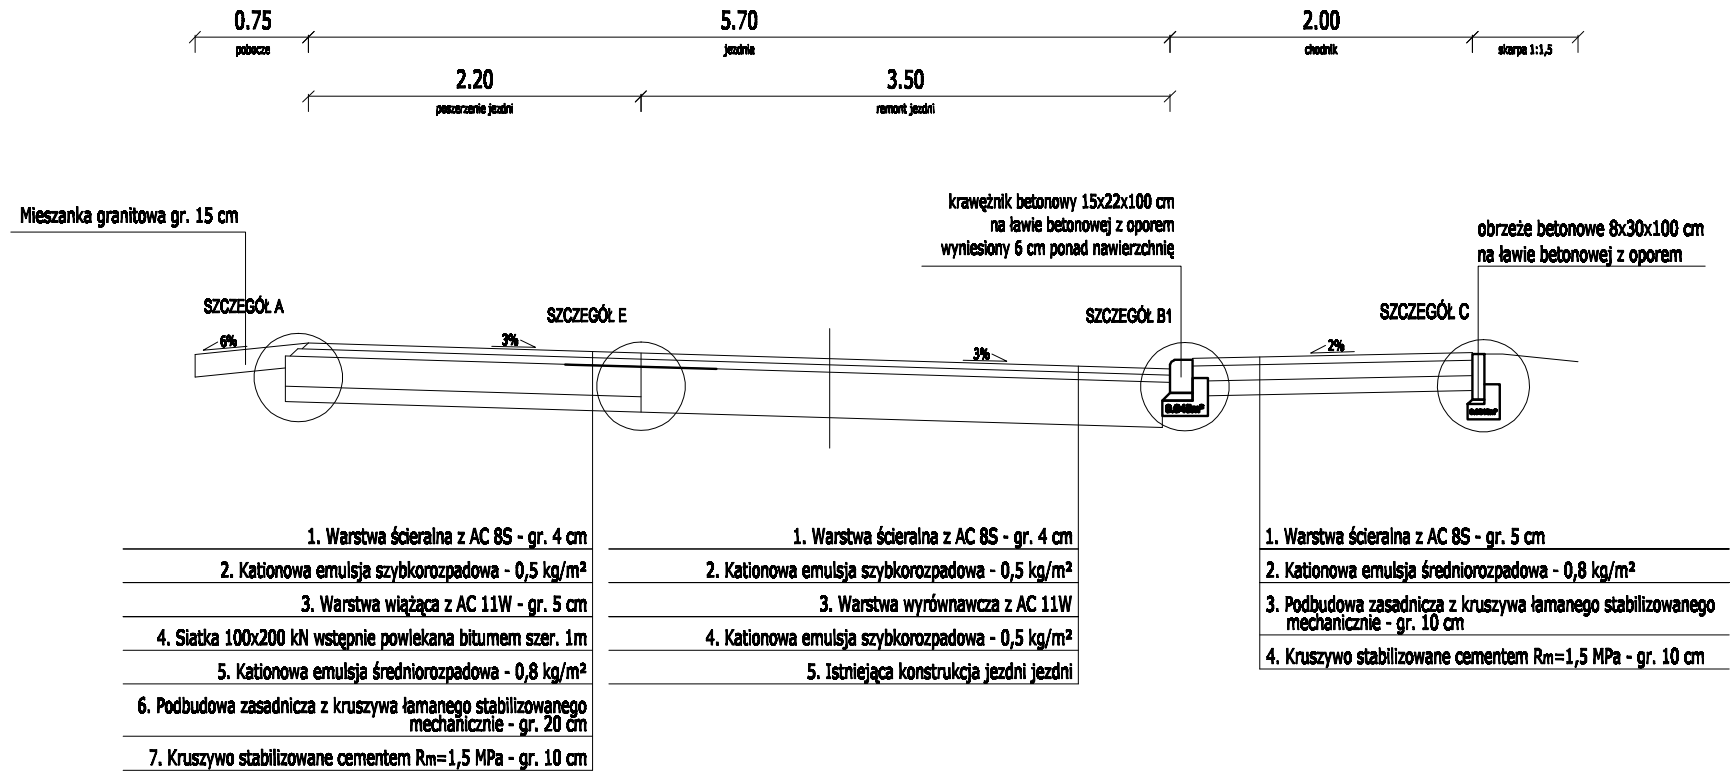


Przekrój B-B

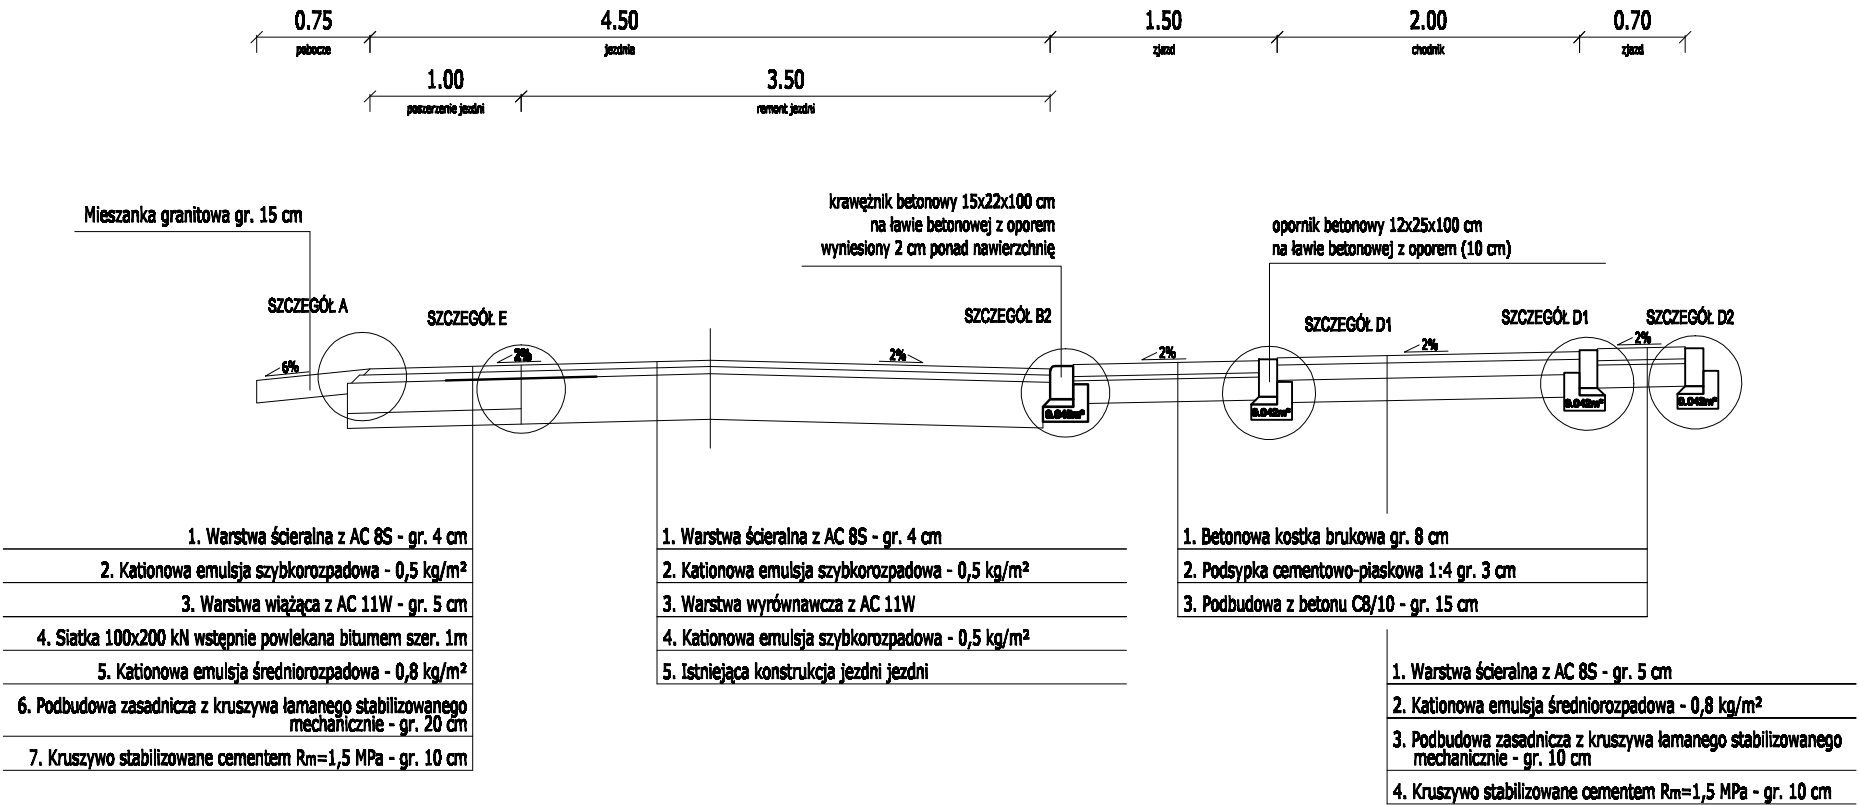

Przekrój C-C

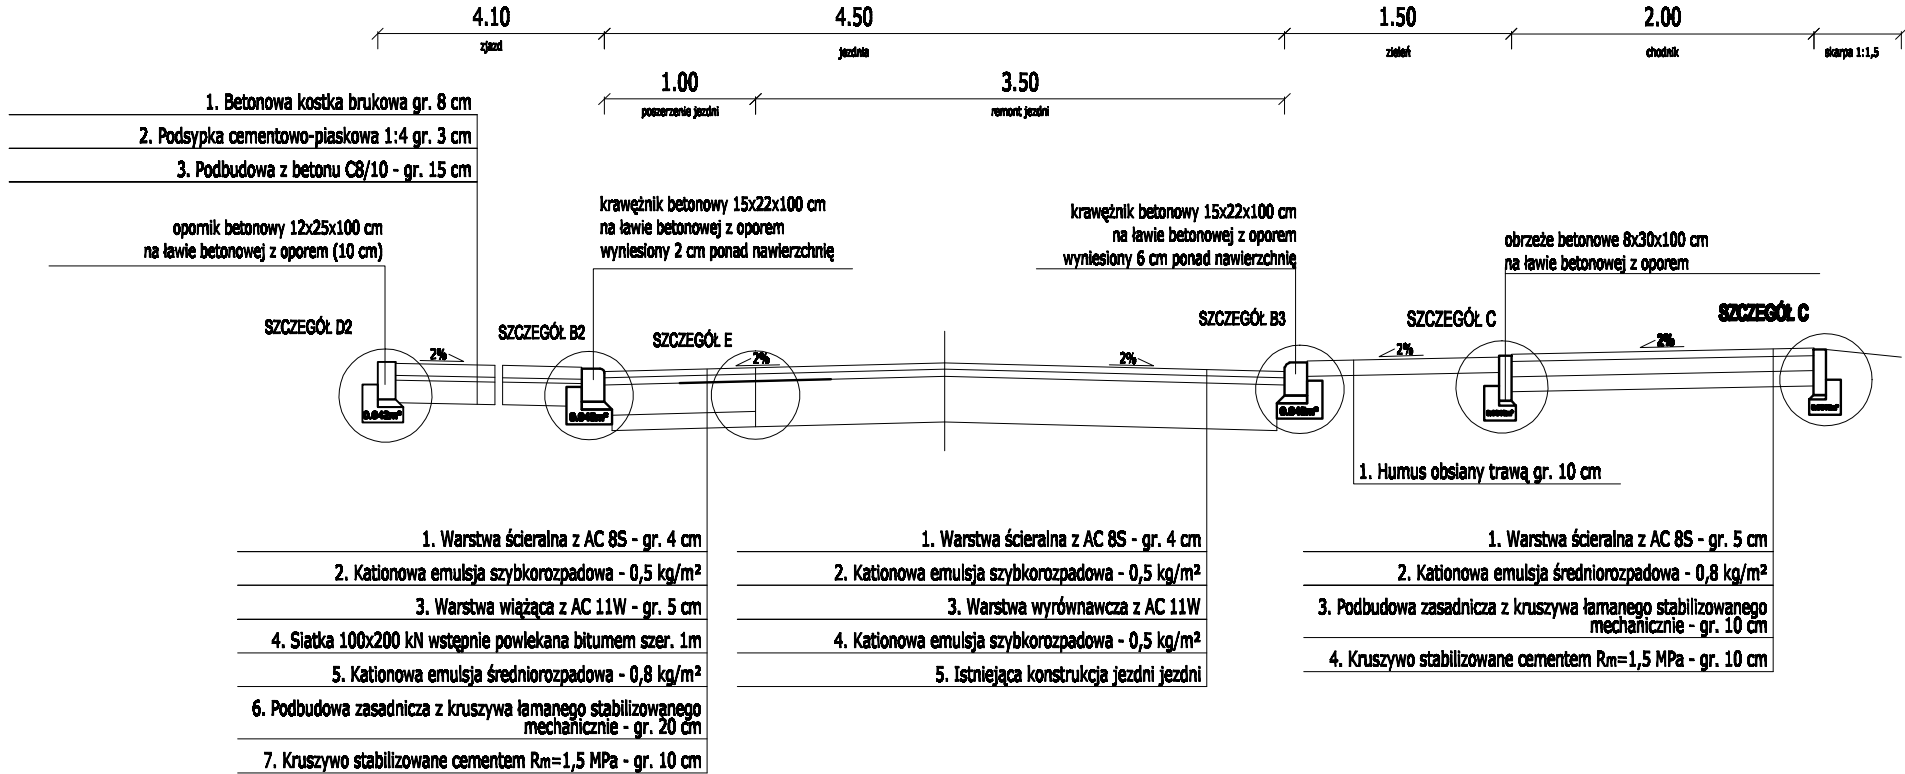

Przekrój D-D

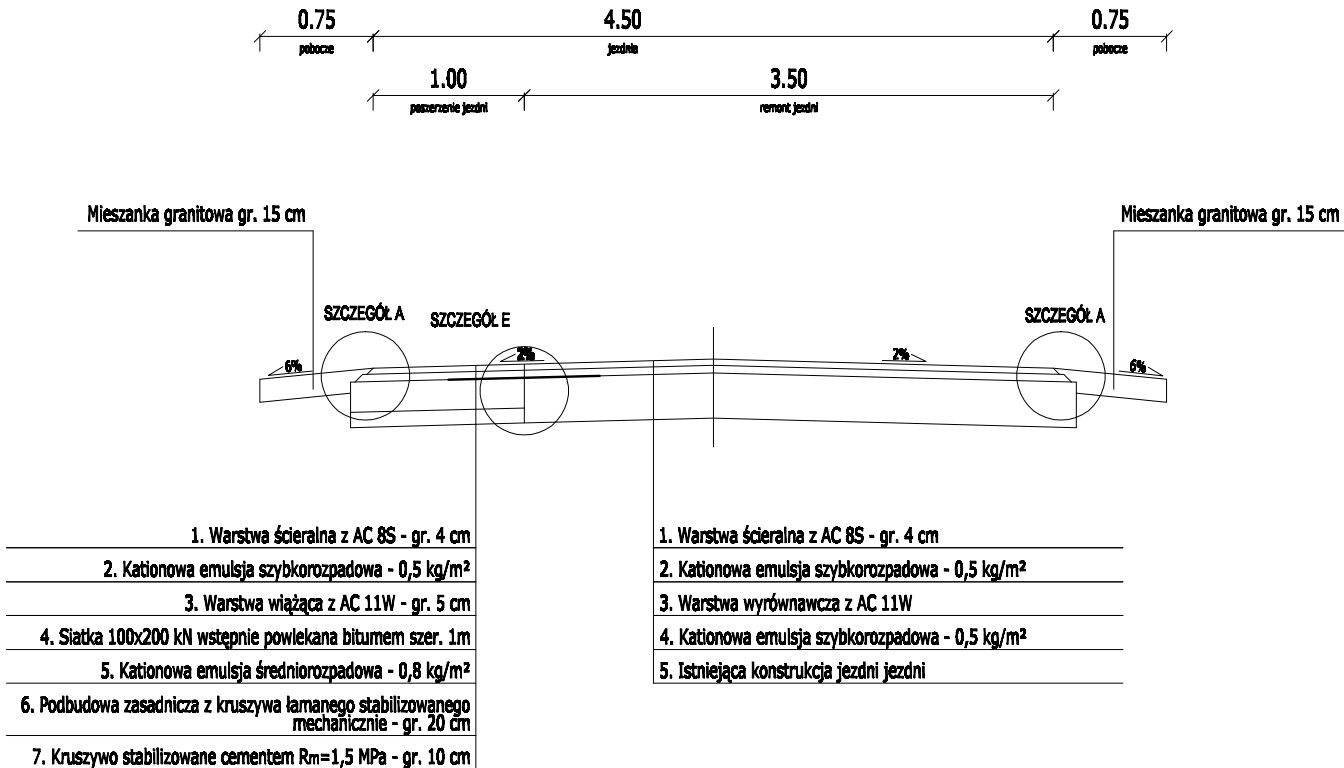

	Gmina Ostrów Wielkopolski Al. Powstańców Wielkopolskich 12 63-400 Ostrów Wielkopolski	
	PPID Kasalka ul. Staroprzyszodźka 25, 63-400 Ostrów Wielkopolski tel. 607 335 657, 505 281 941	
15 lat, 2001-2016	Numer projektu - 489	AutoCAD Civil 3D - 343-45362560, 360-85304897, 368-46818288
Projekt budowlany (wykonawczy)	Przebudowa drogi gminnej w Gorzycach Wielkich - ul. Spacerowa	
	luty 2017r.	
	5.0	
	PRZESKROJE NORMALNE	
	SKALA 1:50	
PROJEKTANT	mgr inż. Marcin Kasalka WKP/0305/POOD/11	
ASYSTENCI	inż. Rafał Bober	
	mgr inż. Tomasz Dryjański	