1.27 ŁAZIENKA

RZUT

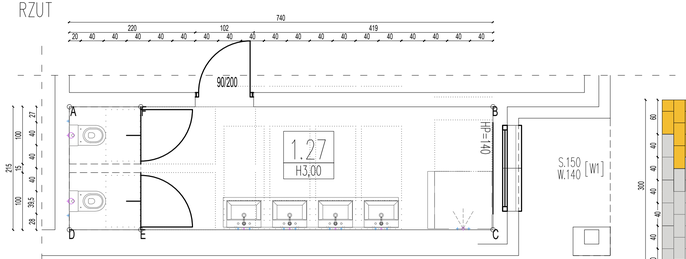

SCHEMAT ROZMIESZCZENIA POSADZKI

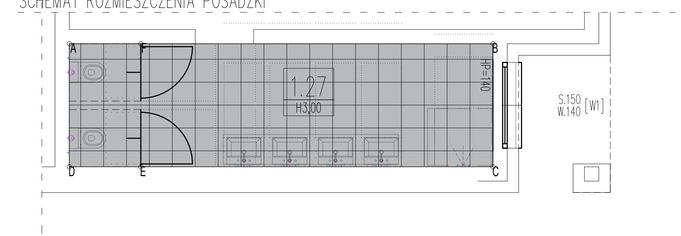

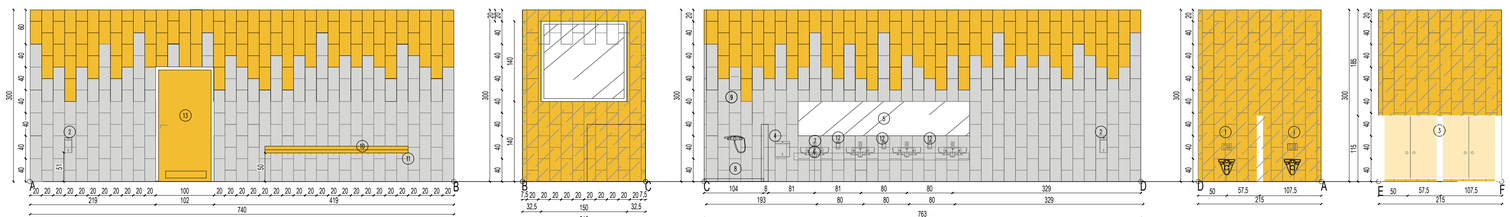

LEGENDA

FARBA KOLOR RAL 0858070

PŁYTKI ŚCIENNE20X40CM RAKO COLOR ONE:

KOLOR RAL 0008500 MAT

KOLOR ONE RAL 0858070 POŁYSK

KOLOR TWO RAL 0858070 MAT

PŁYTKI PODŁOGOWE PARADYŻ KWADRO

PROTEO BIANCO GRES MAT 40X40

1. MISKA USTĘPOWA DZIECIĘCA
2. PODAJNIK PAPIERU TOLETOWEGO
3. DRZWI DO TOALET; NA WZÓR LOCOMOCO
4. SUSZARKA DO RĄK/PODAJNIK NA RĘCZNIKI PAPIEROWE
5. LUSTRO
6. UMYWALKA
7. BATERIA UMYWALKOWA
8. BRODZIK PRYSZNICOWY
9. BATERIA PRYSZNICOWA
10. PÓŁKA GŁXDŁ 15X250CM
11. WIESZAKI
12. DOZOWNIK MYDŁA
13. DRZWI TYPU PORTA Z OKIENKIEM

RYSUNEK NINIEJSZY NIE MOŻE BYĆ W CAŁOŚCI, LUB W CZĘŚCI PRZEDSTAWIANY, UZUPEŁNIONY LUB ODSTĘPIONY KOMUNIKACJI, BEZ PISEMNEJ ZGODY AUTORA.

PROJEKTOWANIE KONSTRUKCYJNO – BUDOWLANE
ITJ IZABELA ZABŁOCKA
RADOŃ, ul. WIEJSKA 109, 63-440 RACZNÓW
tel. 601 380 930
e-mail: itj.izabela.zablocka@interia.pl

INWESTOR

GMINA OSTRÓW WLKP, AL. POWSTAŃCÓW WIELKOPOLSKICH 12
63-400 OSTRÓW WIELKOPOLSKI

NAZWA INWESTYCJI

ROZBUDOWA I PRZEBUDOWA ZESPOŁU SZKOLNO-PRZEDSZKOLNEGO W TOPOLI MAŁEJ O PRZEDSZKOLE Z ZAPLECZEM KUCHENNYM

LOKALIZACJA INWESTYCJI

GMINA OSTRÓW WIELKOPOLSKI, OBRĘB TOPOLA MAŁA, ARKUSZ MAPY 1, DZ NR 338

PROJEKTANT ARCHITEKTURY	PODPIS
MGR INŻ. ARCH. DOBROMIR MAREK NR UPR: WP-OA/DKK/UPB/30/2010	

SPRAWDZAJĄCY ARCHITEKTURY	PODPIS
MGR INŻ. PATRYK DUDEK NR UPR.: 07/DSOKK/2014	

TEMAT RYSUNKU

KOLORYSTYKA WNĘTRZ – POMIESZCZENIE 1.27

	STADIUM	SKALA	DATA	NR RYS.
ARCHITEKTURA	PB	1:50	06.2018	A-7.1