
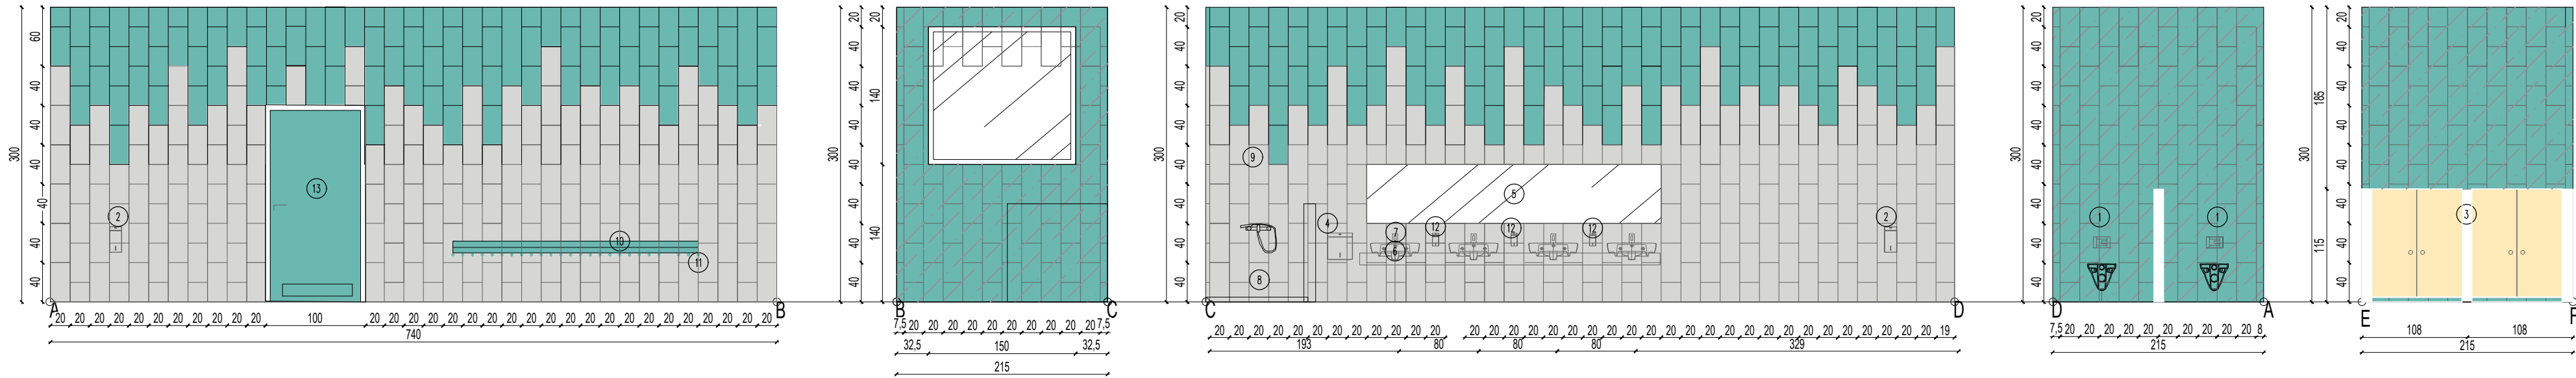


1.28 ŁAZIENKA

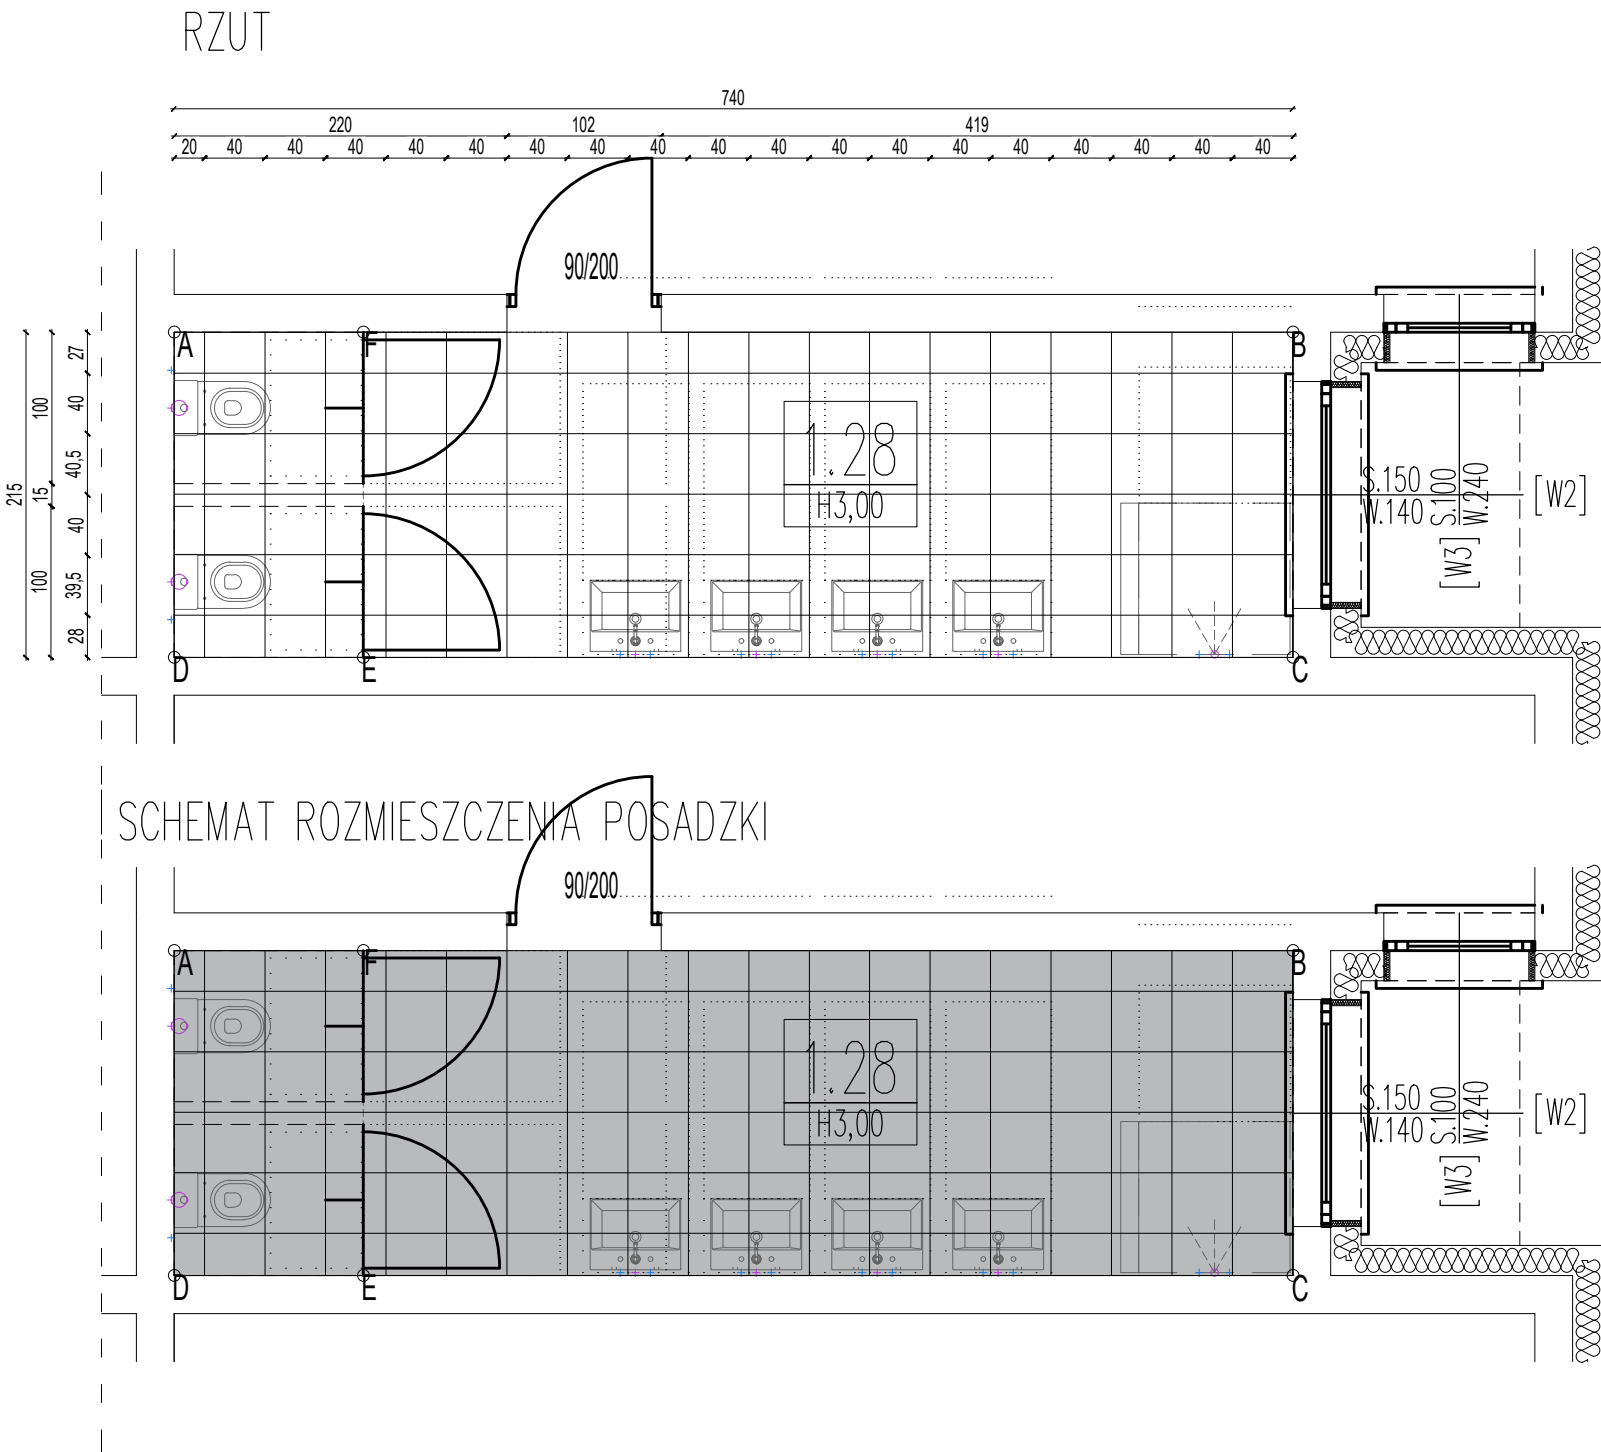

LEGENDA

- PLYTKI ŚCIENNE 20X40CM RAKO COLOR ONE:
- KOLOR RAL 0008500 MAT
 - KOLOR TWO RAL 1907025 MAT
 - KOLOR ONE RAL 190725 POLYISK
- PLYTKI PODŁOGOWE PARADYZ KWADRO
- PROTEO BIANCO GRES MAT 40X40

- 1 MISKA USTĘPOWA DZIECIĘCA
- 2 PODAJNIK PAPIERU TOILETOWEGO
- 3 DRZWI DO TOALET; NA WZÓR LOCOMOCO
- 4 SUSZARKA DO RĄK/PODAJNIK NA RĘCZNIKI PAPIEROWE
- 5 LUSTRO
- 6 UMYWALKA
- 7 BATERIA UMYWALKOWA
- 8 BRODZIK PRYSZNICOWY
- 9 BATERIA PRYSZNICOWA
- 10 PÓŁKA GŁXDŁ 15X250CM
- 11 WIESZAKI
- 12 DOZOWNIK MYDŁA
- 13 DRZWI TYPU PORTA Z OKIENKIEM

RYSEK INNEJŚCI NIE WŁD RYS. W ODDZŁ. LUB W CZĘŚCI PRZEPISOWANY, UZUPŁNIONY LUB ODDZŁ. KAWAŁKOWY, BEZ PISMEJ ZODY AUTORA.

PROJEKTOWANE KONSTRUKCYJNO - BUDOWLANE
ITJ IZABELA ZABŁOCKA

RADÓW. ul. WIEŚKA 109, 63-440 RASZÓW
tel. 601 380 930
e-mail: itj@izabela.zablocka.pl

INWESTOR:
GMINA OSTRÓW WŁKP., AL. POWSTAŃCÓW WIELKOPOLSKICH 12
63-400 OSTRÓW WIELKOPOLSKI

NAZWA INWESTYCJI:
ROZBUDOWA I PRZEBUDOWA ZESPOŁU SZKOLNO-PRZEDSZKOLNEGO W TOPOLI MAŁEJ O PRZEDSZKOLE
Z ZAPLECZEM KUCHENNIM

LOKALIZACJA INWESTYCJI:
GMINA OSTRÓW WIELKOPOLSKI, OBRĘB TOPOLA MAŁA, ARKUSZ MAPY 1, DZ NR 338

PROJEKTANT ARCHITEKTURY
MGR INŻ. ARCH. DOBROMIR MAREK NR UPR. WP-01A/DKK/UPB/30/2010

SPRAWDZAJĄCY ARCHITEKTURY
MGR INŻ. PATRYK DUDEK NR UPR.: 07/DSOKK/2014

TEMAT RYSUNKU:
KOLORYSTYKA WNEŹRZ - POMIESZCZENIE 1.28

STADIUM	SKALA	DATA	NR RYS.	
ARCHITEKTURA	PB	1:50	06.2018	A-7.2