1.32 ŁAZIENKA

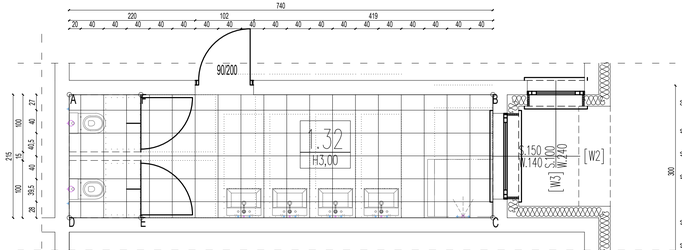

SCHEMAT ROZMIESZCZENIA POSADZKI

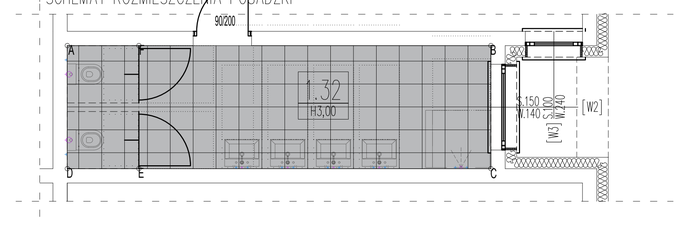

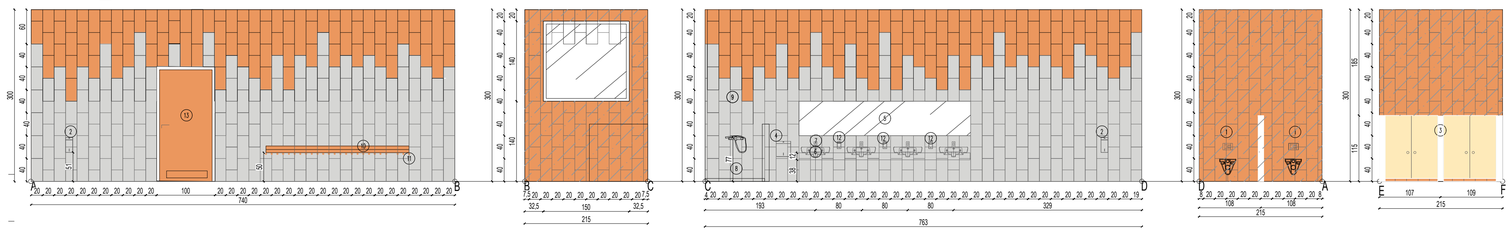

LEGENDA

FARBA KOLOR TIKKURILA K312

PŁYTKI ŚCIENNE20X40CM RAKO COLOR ONE:

KOLOR RAL 0008500 MAT

KOLOR ONE RAL 0607050 POŁYSK

KOLOR ONE RAL 0607050 POŁYSK

PŁYTKI PODŁOGOWE PARADYŻ KWADRO

PROTEO BIANCO GRES MAT 40X40

1. MISKA USTĘPOWA DZIECIĘCA
2. PODAJNIK PAPIERU TOLETOWEGO
3. DRZWI DO TOALET; NA WZÓR LOCOMOCO
4. SUSZARKA DO RĄK/PODAJNIK NA RĘCZNIKI PAPIEROWE
5. LUSTRO
6. UMYWALKA
7. BATERIA UMYWALKOWA
8. BRODZIK PRYSZNICOWY
9. BATERIA PRYSZNICOWA
10. PÓŁKA GŁKDŁ 15X250CM
11. WIESZAKI
12. DOZOWNIK MYDŁA
13. DRZWI TYPU PORTA Z OKIENKIEM

RYSUNEK NINIEJSZY NIE MOŻE BYĆ W CAŁOŚCI, LUB W CZĘŚCI PRZEDSTAWIANY, UZUPEŁNIONY LUB ODSTĘPIONY KOMUNIKACJI, BEZ PISEMNEJ ZGODY AUTORA.

PROJEKTOWANIE KONSTRUKCYJNO - BUDOWLANE
ITJ IZABELA ZABŁOCKA
RADŁÓW, ul. WIEJSKA 109, 63-440 RACZNÓW
tel. 601 380 930
e-mail: itj.izabela.zablocka@interia.pl

INWESTOR
GMINA OSTRÓW WLKP, AL. POWSTAŃCÓW WIELKOPOLSKICH 12
63-400 OSTRÓW WIELKOPOLSKI

NAZWA INWESTYCJI
ROZBUDOWA I PRZEBUDOWA ZESPOŁU SZKOLNO-PRZEDSZKOLNEGO W TOPOLI MAŁEJ O PRZEDSZKOLE Z ZAPLECZEM KUCHENNYM

LOKALIZACJA INWESTYCJI
GMINA OSTRÓW WIELKOPOLSKI, OBRĘB TOPOLA MAŁA, ARKUSZ MAPY 1, DZ NR 338

PROJEKTANT ARCHITEKTURY
MGR INŻ. ARCH. DOBROMIR MAREK NR UPR: WP-OA/DKK/UPB/30/2010 — PODPIS

SPRAWDZAJĄCY ARCHITEKTURY
MGR INŻ. PATRYK DUDEK NR UPR.: 07/DSOKK/2014 — PODPIS

TEMAT RYSUNKU
KOLORYSTYKA WNĘTRZ – POMIESZCZENIE 1.32

	STADIUM	SKALA	DATA	NR RYS.
ARCHITEKTURA	PB	1:50	06.2018	A-7.3