
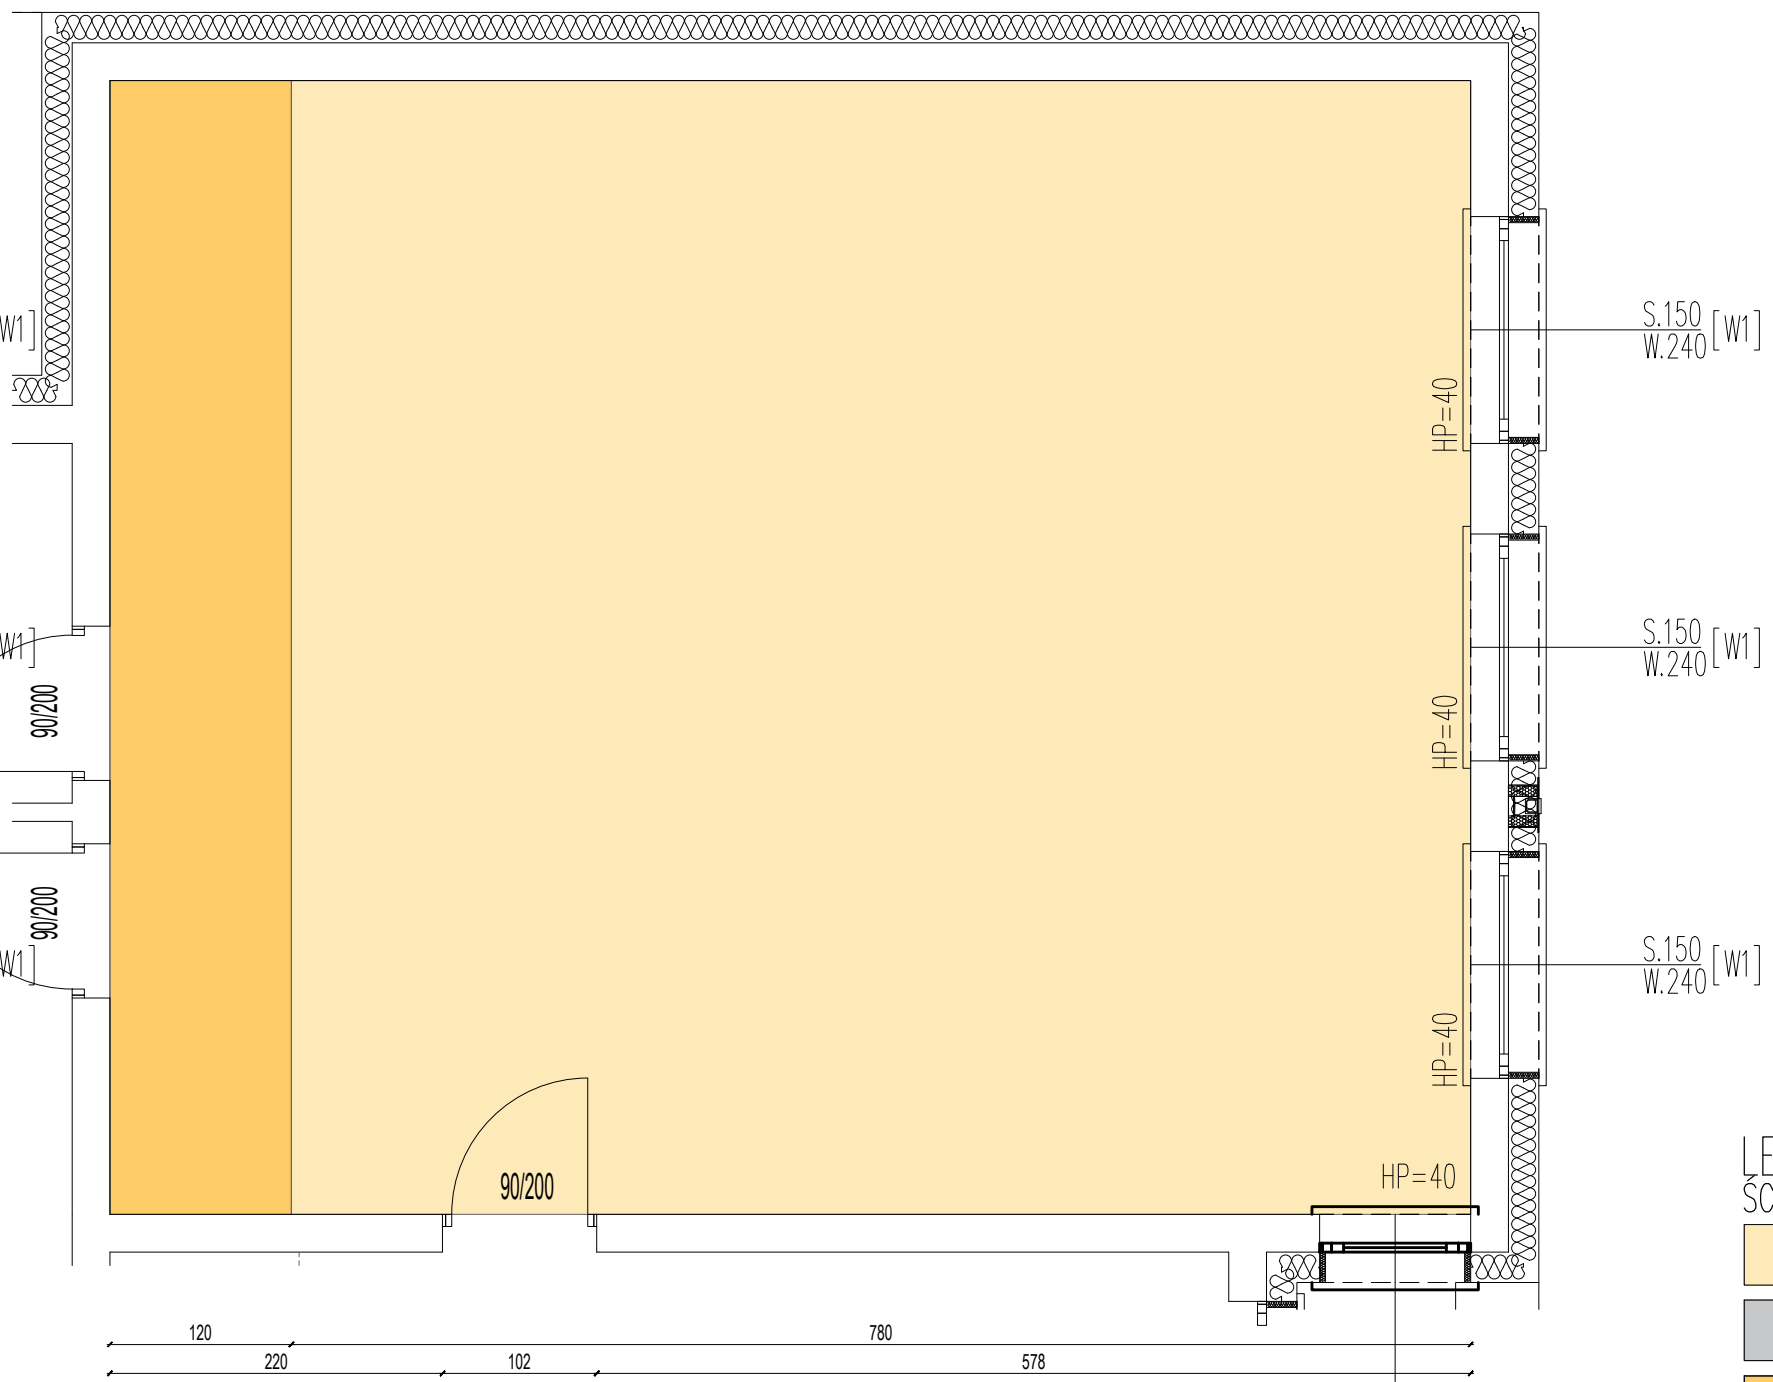






1.26 SALA

RZUT SALI

SCHEMAT KOLORYSTYKI PODŁOGI

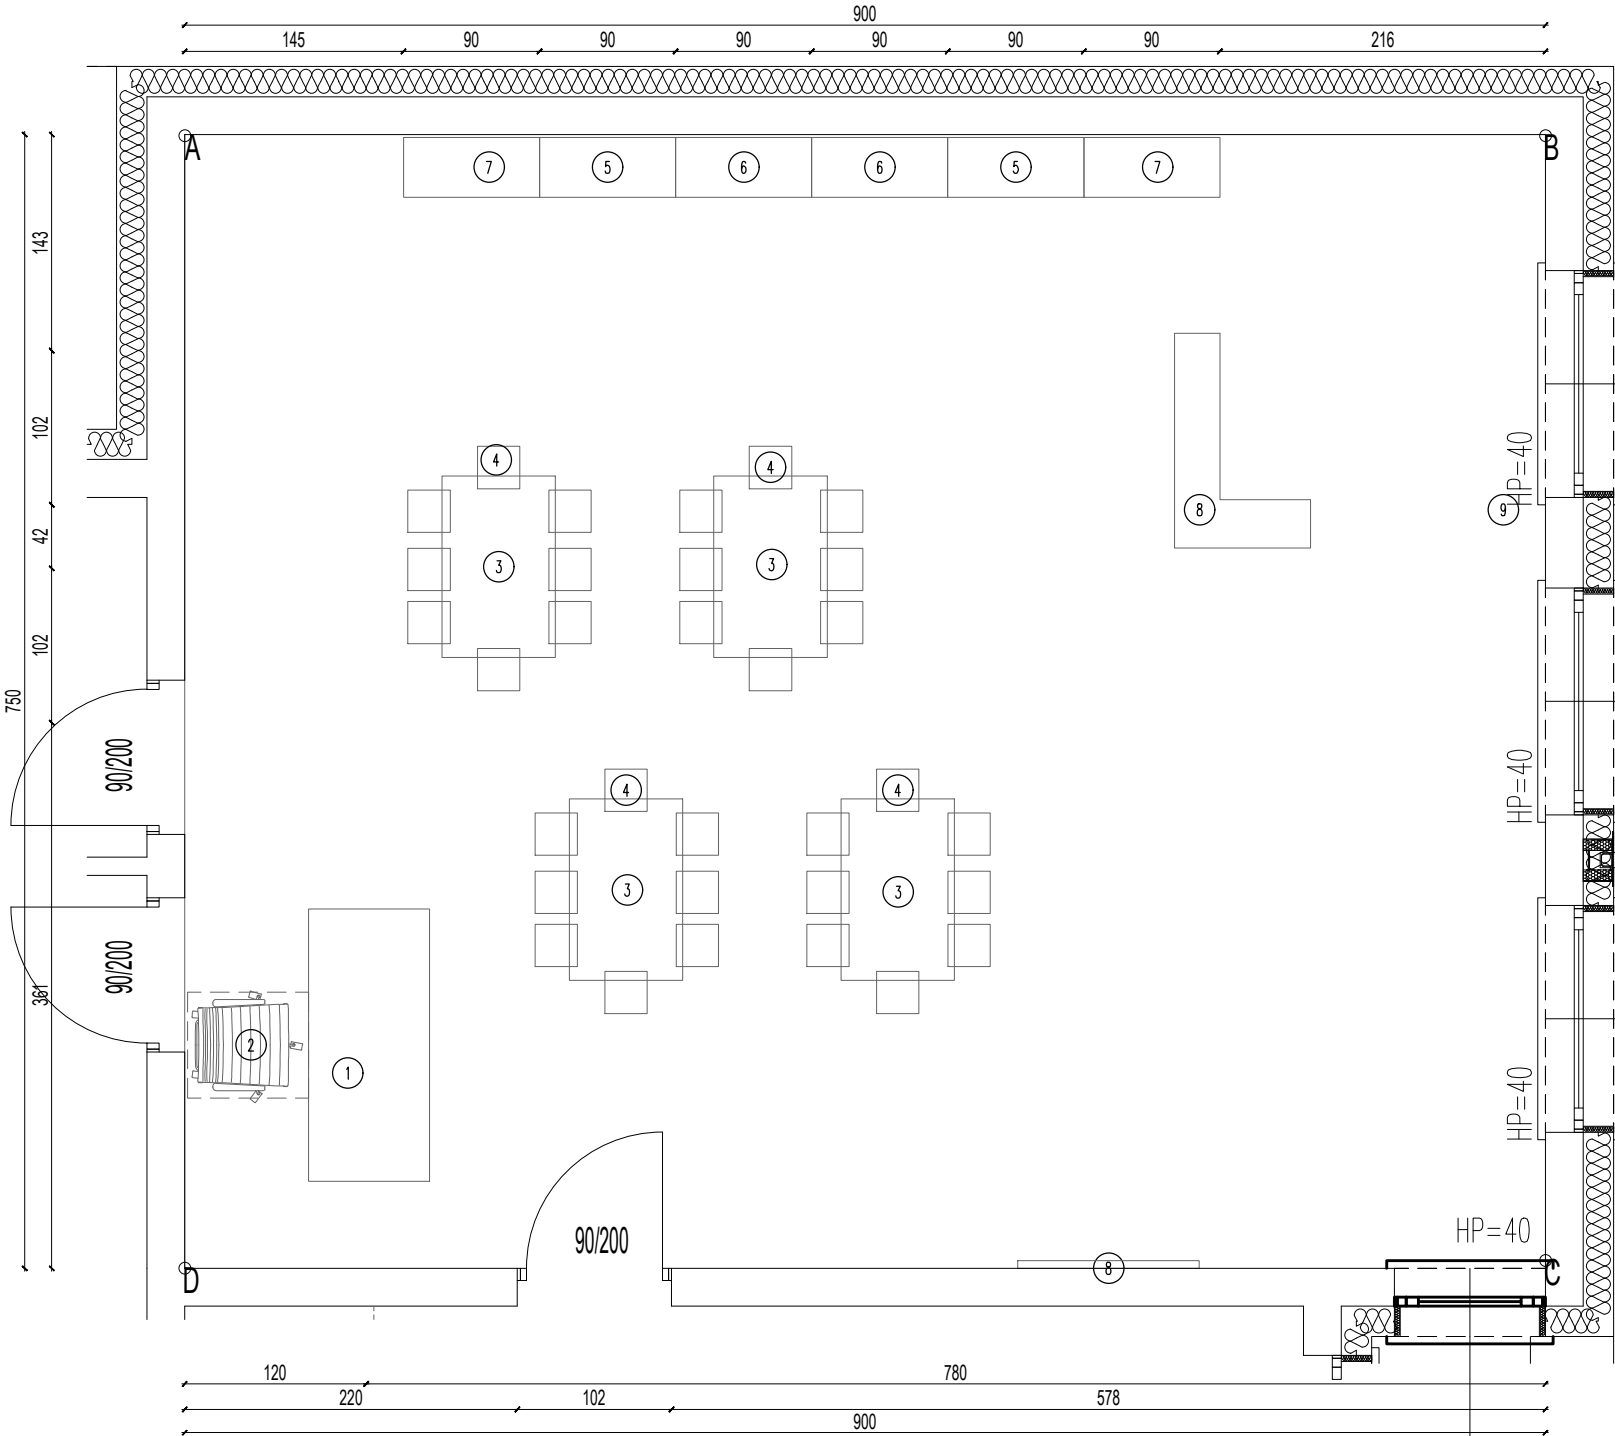

KŁADY ŚCIAN

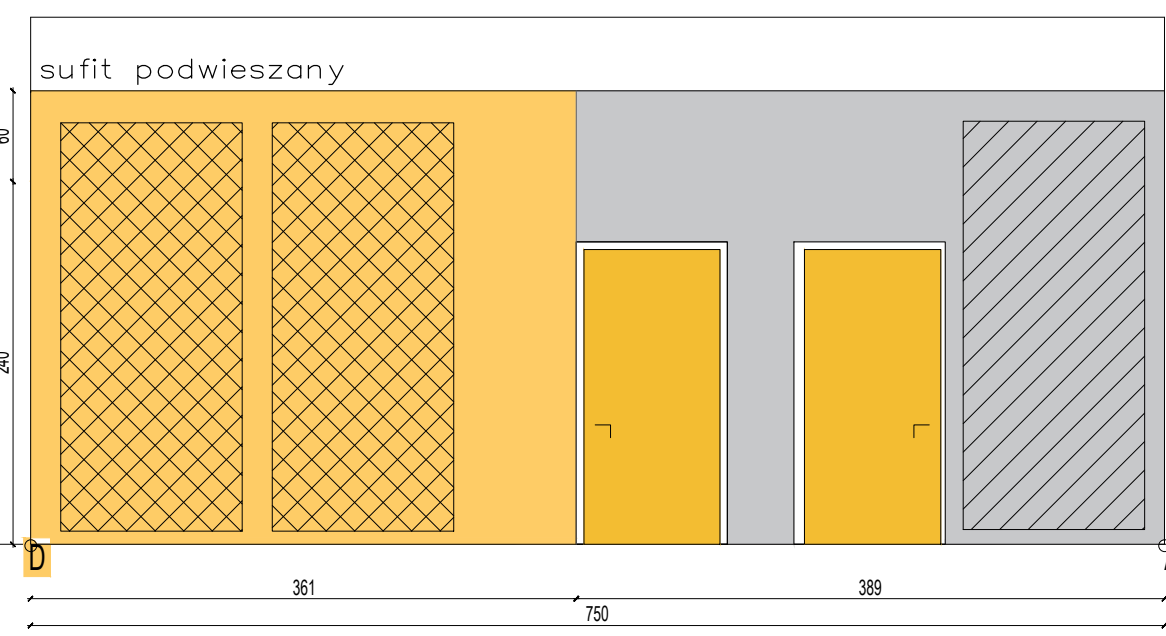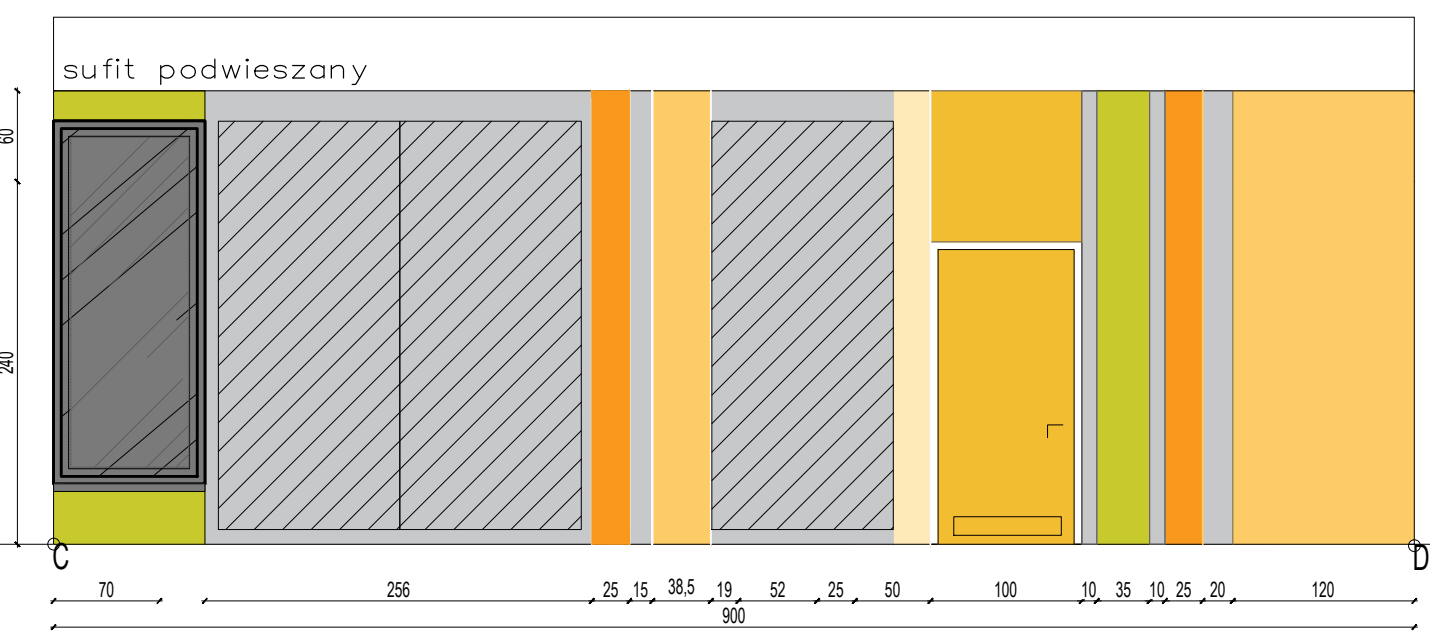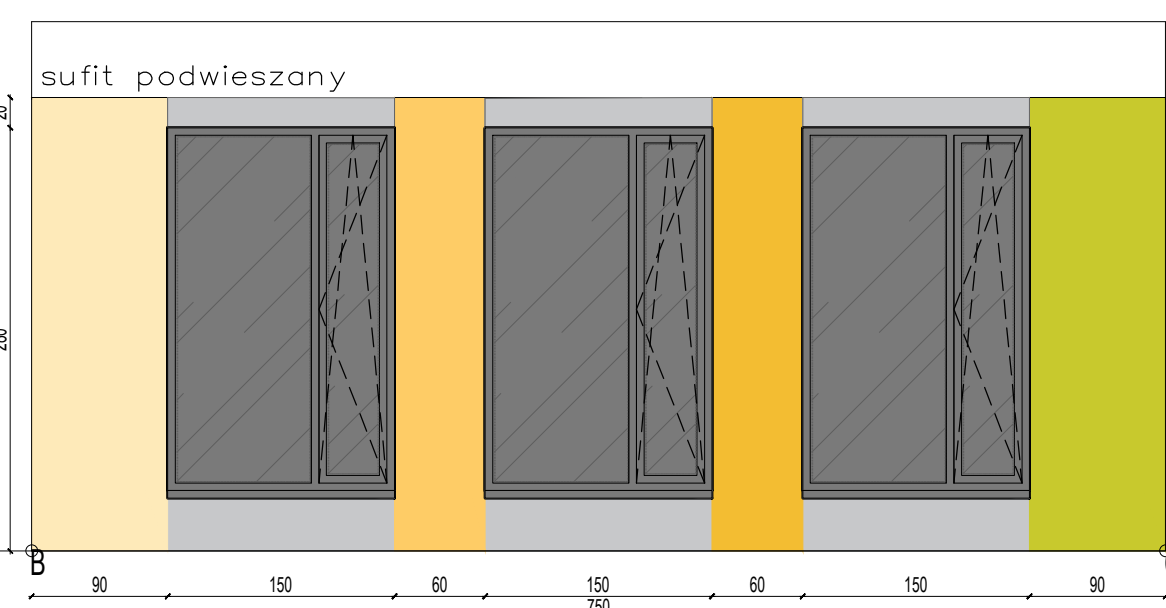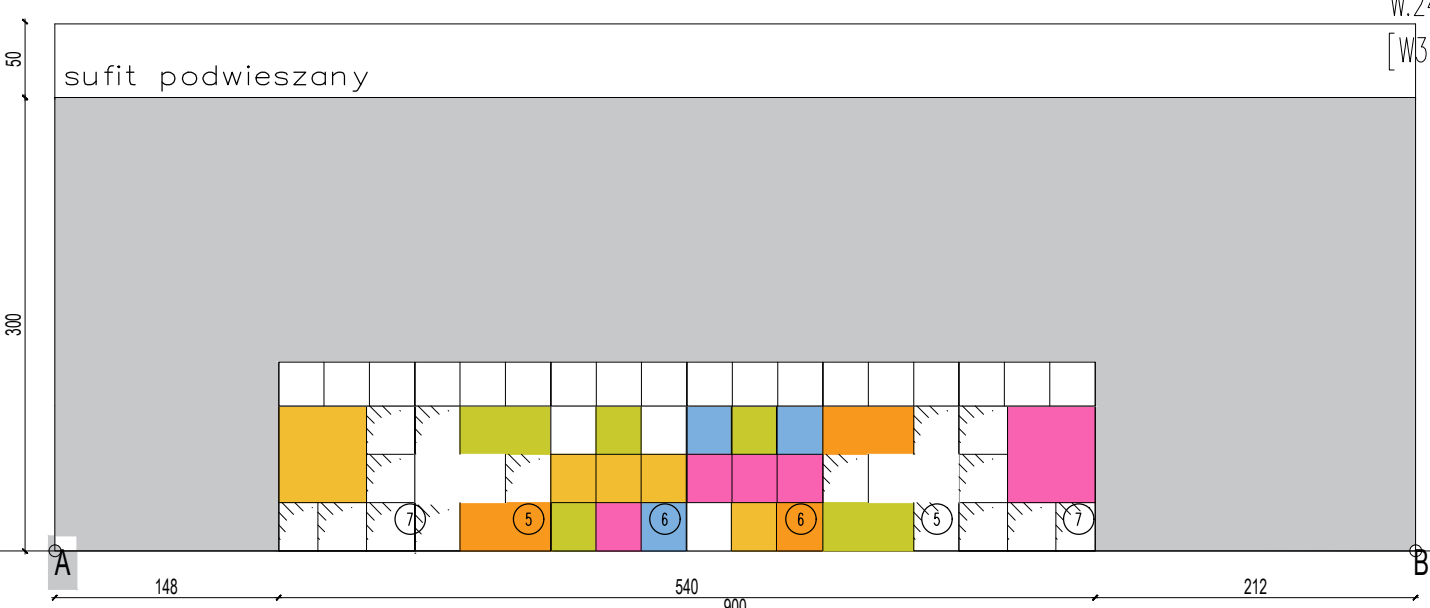

LEGENDA
SCIANY

- FARBA KOLOR TIKKURILLA G-311
- FARBA KOLOR TIKKURILLA F-500
- FARBA KOLOR TIKKURILLA K-309
- FARBA KOLOR TIKKURILLA L-301
- FARBA KOLOR TIKKURILLA K-389

POSADZKA

- TARKETT ANCZENT TISSAGE SOFT YELLOW
- TARKETT FIBER WOOD NATURAL

WYPOSAŻENIE

- BIURKO
- KRZESŁO
- STÓŁ
- KRZESŁO DZIECIĘCE
- SZAFKA MODUŁ3X3 TYPB
- SZAFKA MODUŁ3X3 TYPA
- SZAFKA MODUŁ3X3 TYPC
- SZAFKA SKLEP
- PARAPET-SIEDZISKO

PANELE AKUSTYCZNE

- KOLOR: MORNING DRIZZLE
- KOLOR: GOLDEN FIELD

UWAGI:

1. WSZYSTKIE ROBOTY NALEŻY WYKONYWAĆ ZGODNIE Z POLSKIMI NORMAMI, "WARUNKAMI TECHNICZNYMI" POLSKIMI NORMAMI, "WARUNKAMI TECHNICZNYMI WYKONANIA I ODBIORU ROBÓT, BUDOWLANO-MONTAŻOWYMI OPRACOWANYMI PRZEZ INSTYTUT TECHNIKI BUDOWLANEJ ORAZ ZASADAMI WIEDZY I SZTUKI BUDOWLANEJ.

2. NALEŻY ZWRÓCIĆ SZCZEGÓLNA UWAGĘ NA ZACHOWANIE JEDNAKOWEGO POZIOMU RÓŻNYCH RODZÓW POSADZEK, ODDYCHY OD PROJEKTU KONSULTOWAĆ Z PROJEKTANTEM.

3. WSZYSTKIE ELEMENTY RUCHOME, ELEMENTY WYPOSAŻENIA, W SZCZEGÓLNOŚCI ELEMENTY STOLARKI I ŚLUSARKI OKIENNEJ I DRZWIOWEJ, SZKŁEŁ, FASAD, OKŁADZIN ELEMENTYCH, BALUSTRAD, PORĘCZY I POCHWYTOM, OBOJUNKÓW NIEWNIĘTRZNYCH I INNYCH NALEŻY ZANAMAWIAĆ I WYKONYWAĆ NA PODSTAWIE ZNIFYKOWANYCH OBMIARÓW RZECZYWISTYCH WYKONYWANYCH NA OBEKCE.

4. W WYKONANIU OTWORÓW OKIENNYCH W ŚCIANACH NIE DOPUSZCZA SIĘ WYMIARÓW MNIEJSZYCH NIŻ OKREŚLONE W DOKUMENTACJI, A TOLERANCJA DODATNA MOŻE WYNOŚĆ DO 20 MM. KĄDORAZOWO WERYFIKOWAĆ ZGODNOŚĆ SZEROKOŚCI OTWORU Z SZEROKOŚCIĄ OKNA DLA UNIKNIĘCIA NIEZGODNOŚCI.

5. PRZY WYKONYWANIU OTWORÓW DRZWIOWYCH SKONFRONTOWAĆ WYMIARY Z ZESTAWIENIEM STOLARKI ORAZ FAKTYCZNYM ZAMAWIANYM ASORTYMENTEM DLA UNIKNIĘCIA NIEZGODNOŚCI.

6. PRZED WYKONANIEM KĄDORZ OTWORU W ŚCIANACH I STROPACH WERYFIKOWAĆ ICH ROZMIARY Z PROJEKTOWANYM ASORTYMENTEM LUB WYPOSAŻENIEM, MUROWANIE OKREŚLONYCH PARTII ŚCIAN REALIZOWAĆ PO WERYFIKACJI OPRACOWAŃ BRANŻOWYCH (PRZEBIEG INSTALACJI).

7. DOPUSZCZA SIĘ ZASTOSOWANIE MATERIAŁÓW ZAMIENIOWYCH POD WARUNKIEM, ŻE POSIADAJĄ ONE CECHY NIE GORSZE JAKOŚCIOWO I TECHNICZNIE OD WSKAZANYCH W PROJEKCIE A TAKŻE POD WARUNKIEM UZYSKANIA ZGODY PROJEKTANTA.

8. KĄDORZ ELEMENTY PROJEKTOWY NALEŻY ROZPATRYWAĆ I ROZPOZNAWAĆ W DOKUMENTACJI W KONTEKście WSZYSTKICH RYSUNKÓW, KĄDORZ TEGO ELEMENTU SIĘ ODNOSIĄ Z UNOŻEJENIEM WSZYSTKICH INFORMACJI OPISOWYCH I ZASAD SZTUKI BUDOWLANEJ.

9. BRAK WSKAZANIA NA RYSUNKU TECHNICZNYM ELEMENTU, KĄDORZ ZASTOSOWANIE WYNIKA ZE ZNANYCH LUB POWOŻEJNIE PRZYJĘTYCH ROZUMIENI W ZAKRESIE SZTUKI BUDOWLANEJ NIE ZWALNIA WYKONAWCY Z KONECZNOŚCI SKALKULOWANIA I ZASTOSOWANIA TAKIEGO ELEMENTU W POROZUMIENIU Z INWESTOREM A TAKŻE Z PROJEKTANTEM I ZA JEGO ZGODĄ.

10. NALEŻY UNOŻEJNIE PRZEJŚĆ PRZEZ STROPY OTWORÓW INSTALACYJNYCH ROZPATRYWAĆ I OPERACJĄ SIĘ O RYSUNKI BRANŻOWE.

11. W PRZYPADKU JAKIEKOLWIEK ROZBIEŻNOŚCI W DOKUMENTACJI NALEŻY KONSULTOWAĆ SIĘ Z PROJEKTANTEM.

12. ZGODNIE Z ART. 22 UST.2 DNIĄ 7 LIPCA 1994 ROKU PRAWO BUDOWLANE (T.J. DZ.U. Z 2003 ROKU NR 207 POZ 2016 Z PÓŻNIEJSZYM ZMIANAMI) KIEROWNIK BUDOWY MA OBOWIĄZEK REALIZACJI OBEKTU ZGODNIE Z OBOWIĄZUJĄCYMI PRZEPISAMI I SZTUKĄ BUDOWLANĄ.

RYSEK NIEJEST NIE MOŻE BYĆ W DOKŁADZIE, LUB W CZĘŚCI PRZEPISOWYMI, UPOWASZNIENIAMI LUB ODPISAMI KOMUNIKACJI, BEZ PRZEMIEJ ZGODY AUTORA.

PROJEKTOWANIE KONSTRUKCYJNO - BUDOWLANE
ITJ IZABELA ZABŁOCKA

RAZÓW, UL. WIEJSKA 109, 63-440 RAZÓW
tel. 601 380 930
e-mail: itjizabela.zablocka@interia.pl

INWESTOR:

GMINA OSTRÓW WŁP., AL. POWSTAŃCÓW WIELKOPOLSKICH 12
63-400 OSTRÓW WIELKOPOLSKI

WZAM INWESTYCJA:

ROZBUDOWA I PRZEBUDOWA ZESPÓŁU SZKOLNO-PRZEDSZKOLNEGO W TOPIŁI MAŁEJ O PRZEDSZKOLE Z ZAPLECZEM KUCHENNYM

LOKALIZACJA INWESTYCJA:

GMINA OSTRÓW WIELKOPOLSKI, OBRĘB TOPIŁA MAŁA, ARKUSZ MAPY 1, DZ NR 338

PROJEKTANT ARCHITEKTURY:

MGR INŻ. ARCH. DOBROMIR MAREK NR UPR. WP-01A/OKK/UPB/30/2010

SPRZĄDZAJĄCY ARCHITEKTURY:

MGR INŻ. PATRYK DUDK NR UPR.: 07/050KK/2014

TEMAT RYSUNKU:

KOLORYSTYKA WNEŹRZ - POMIESZCZENIE 1.26

STADIUM	SKALA	DATA	NR RYS.
ARCHITEKTURA	PB	1:50	06.2018
			A-7.5